
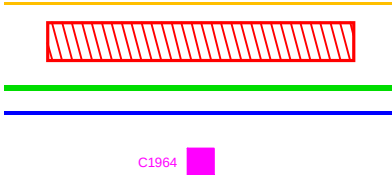
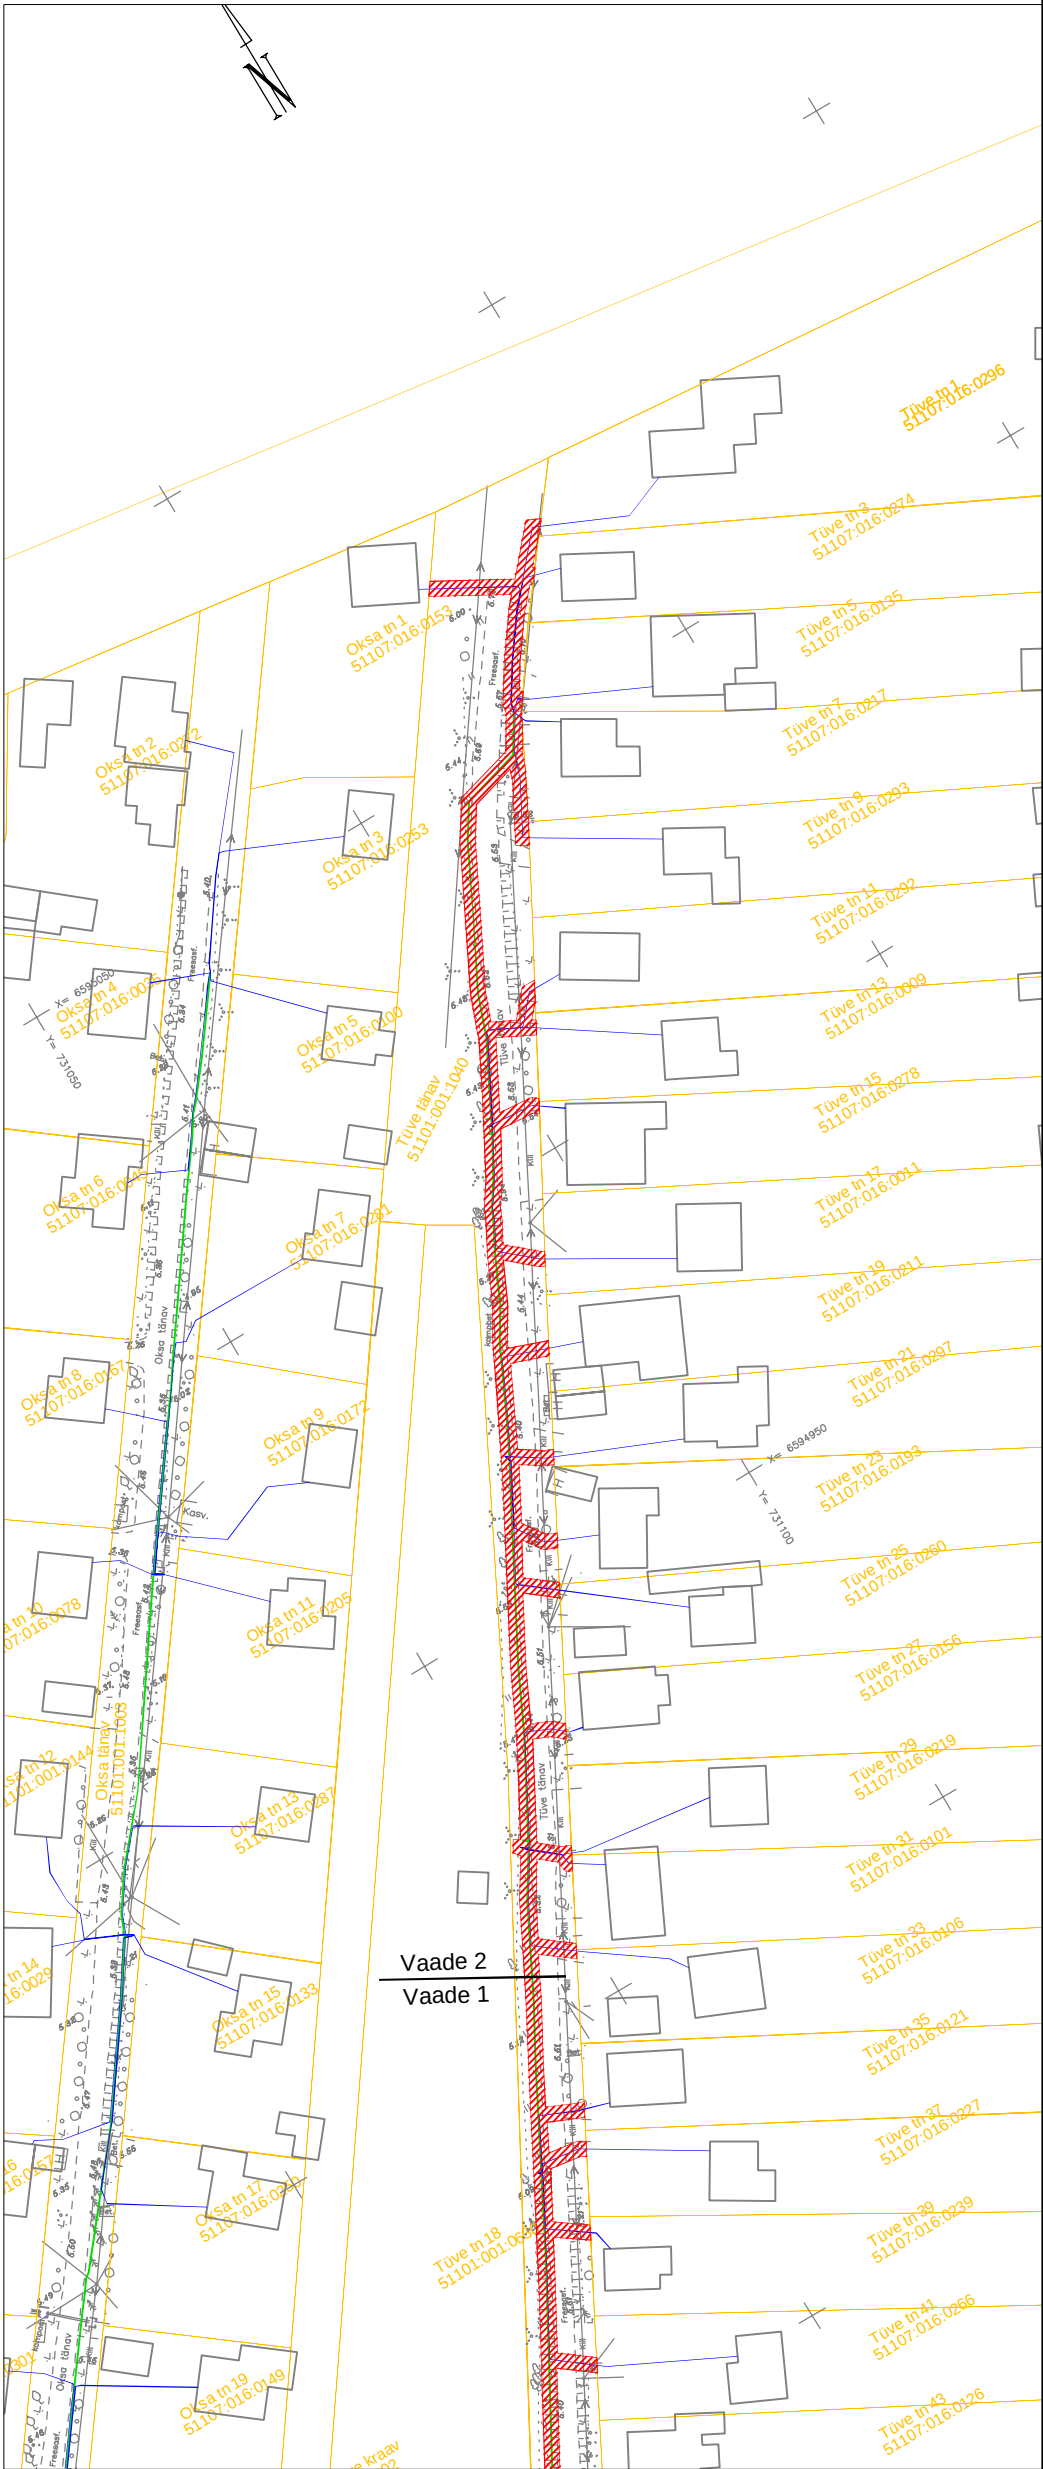


Tüve tänav
51101:001:1040
Narva linn, Ida-Virumaa
M1:1000; A3

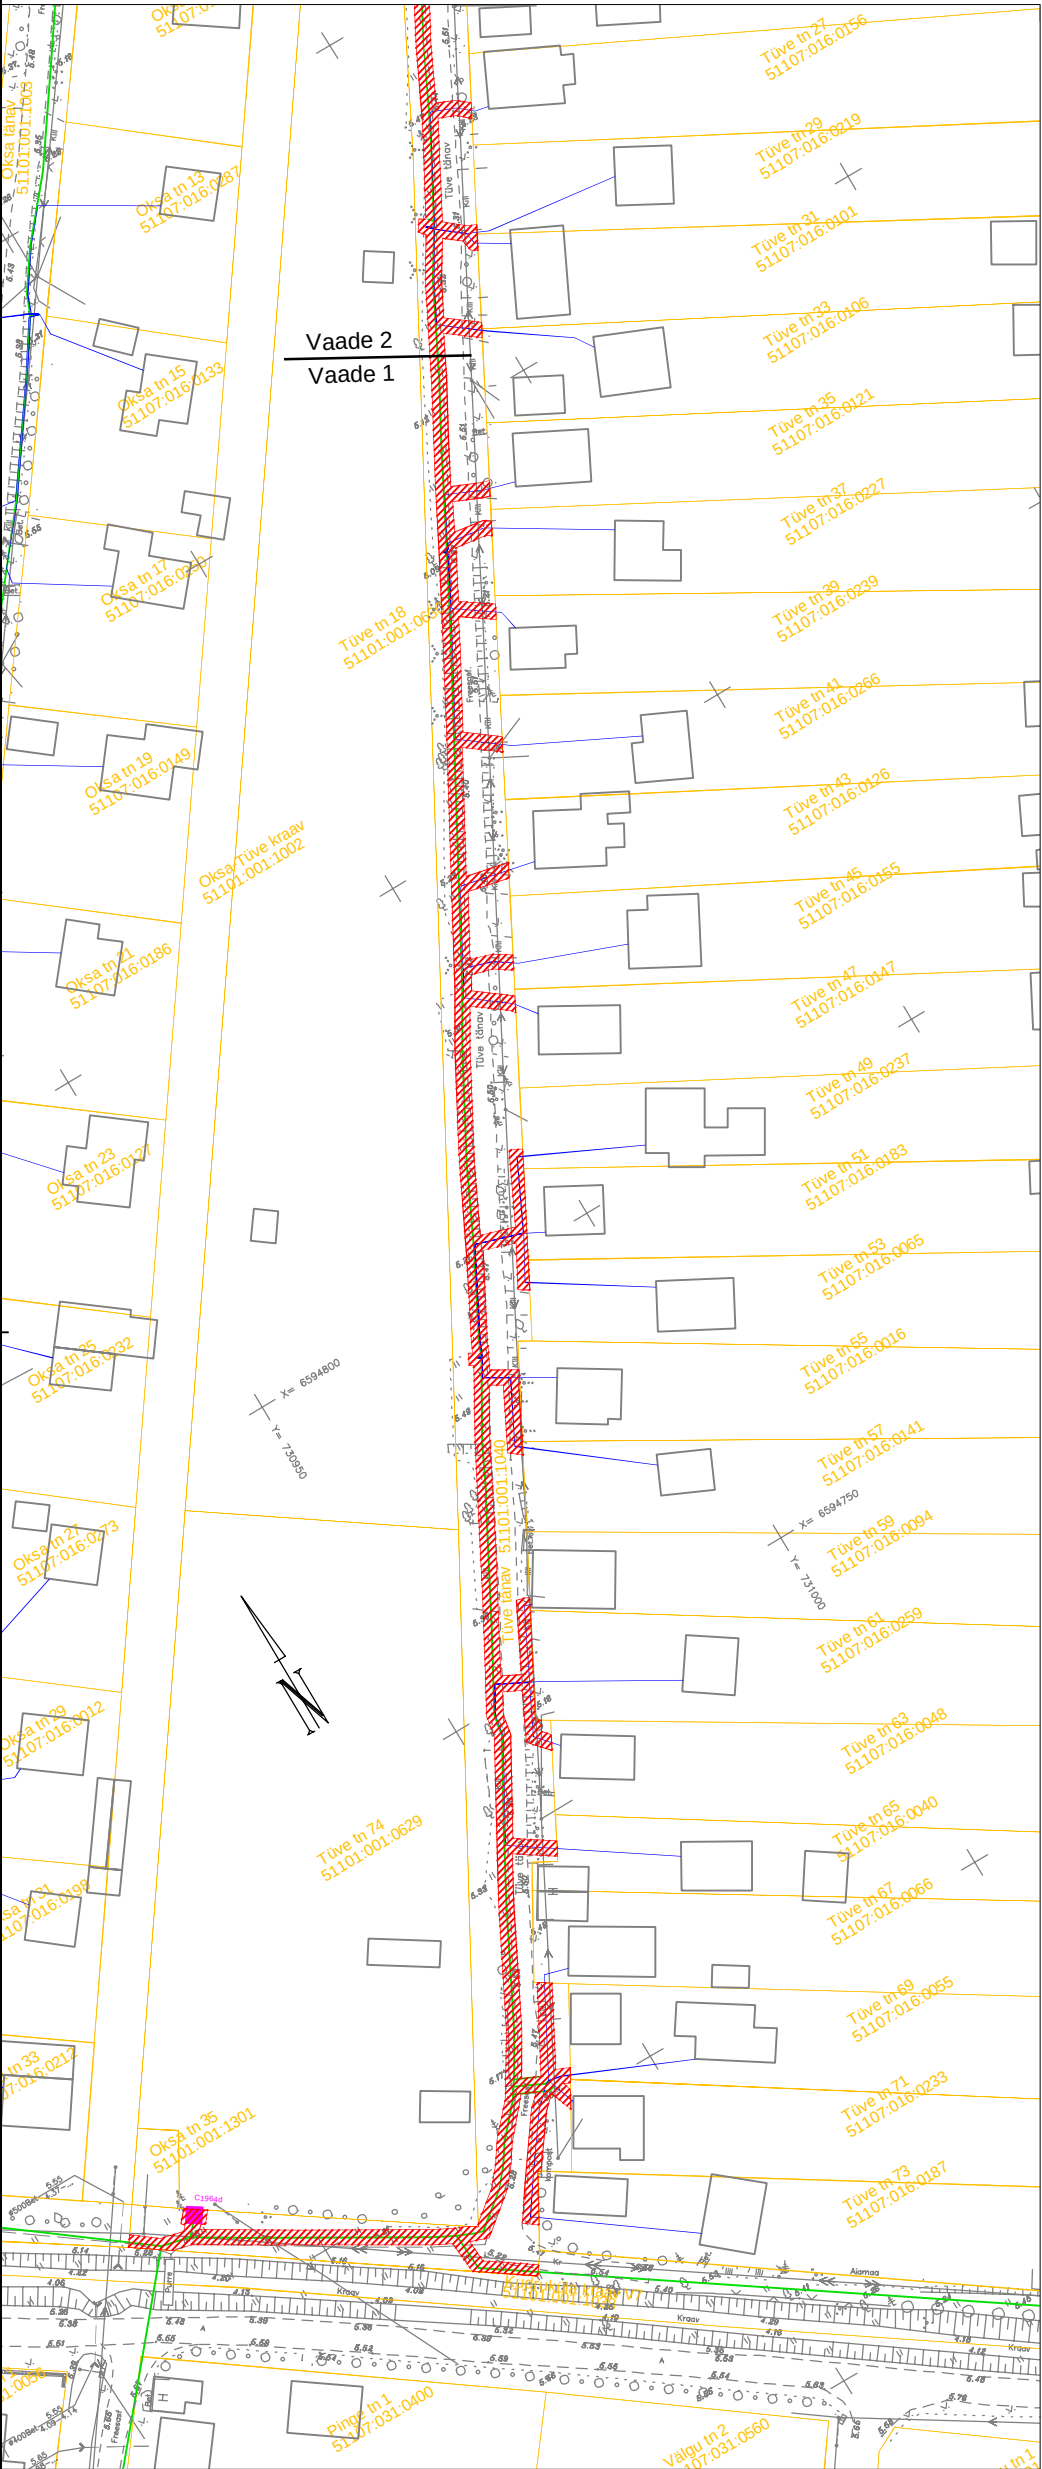

Katastriüksuse piir
Koormatav ala ca. 1474 m²
Side maalin magistraal (kaitsevöönd 1 meeter liinist)
Side maalin kliendiliin (kaitsevöönd 1 meeter liinist)
Side jaotuskilp (kaitsevöönd 1 meeter kilbi kestand)