
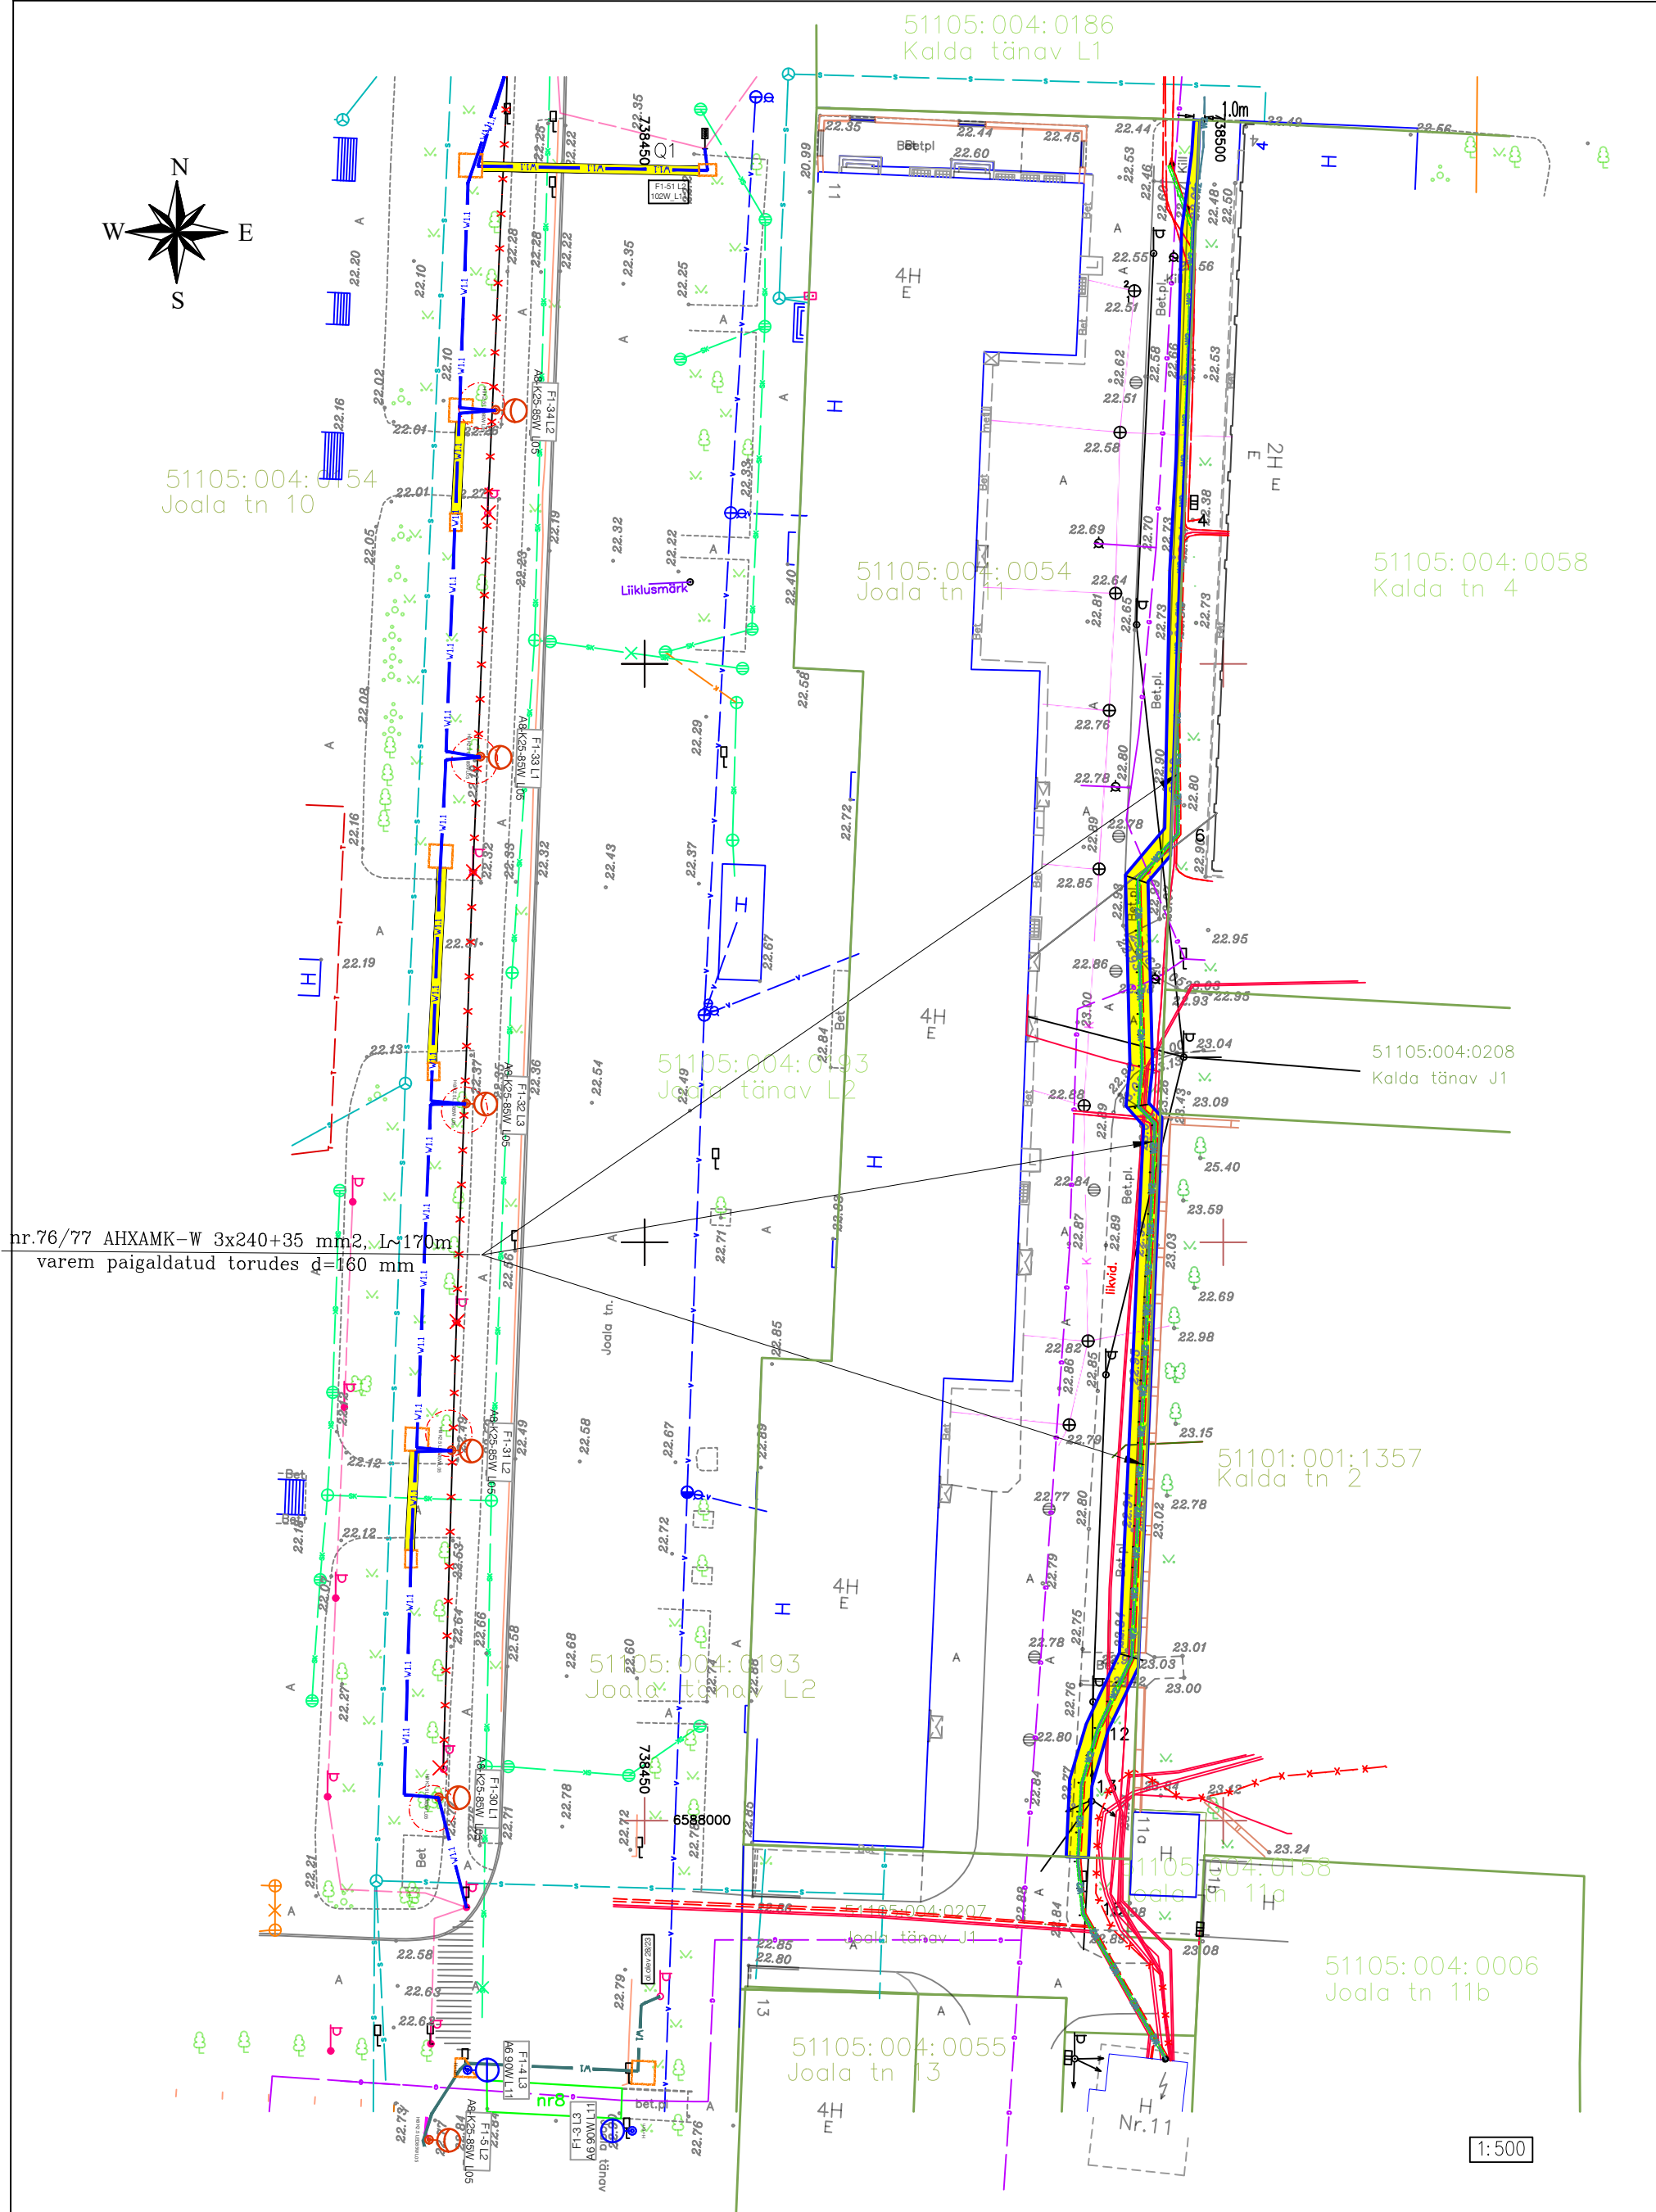


SUNDVALDUSEGA KOORMATAVA ALA PLAAN
 Ida-Virumaa, Narva linn, Joala tn 11
 Tunnus : 51105:004:0054, registriosa : korteriomand

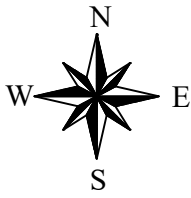

nr.76/77 AHXAMK-W 3x240+35 mm², L=170m
 varem paigaldatud torudes d=160 mm

TINGMÄRGID:	
	KINNISTU PIIR
	51104:004:0227 KATASTRÜKSUSE TUNNUS
	PROJEKTEERITAV 6 kV MAAKAABEL TORUS
	PROJEKTEERITAV SERVITUUDIALA

1. Kaitsevöönd maakaabelliini korral on 1m äärmisest kaablist.
2. Kaitsevöönd seadmise ala suurus on 210 m².
3. Projekteeritud trassi pikkus ca 153,0 m.

1:500