

Koormatava ala asendiplaan


Kinnistu nimi: Linda tänav L1

Katastritunnus: 51101:006:0183

Asukoht: Narva linn, Ida-Viru maakond

Keskonnaprojekt OÜ töö nr 2593

Narva TEN-T transiitteed

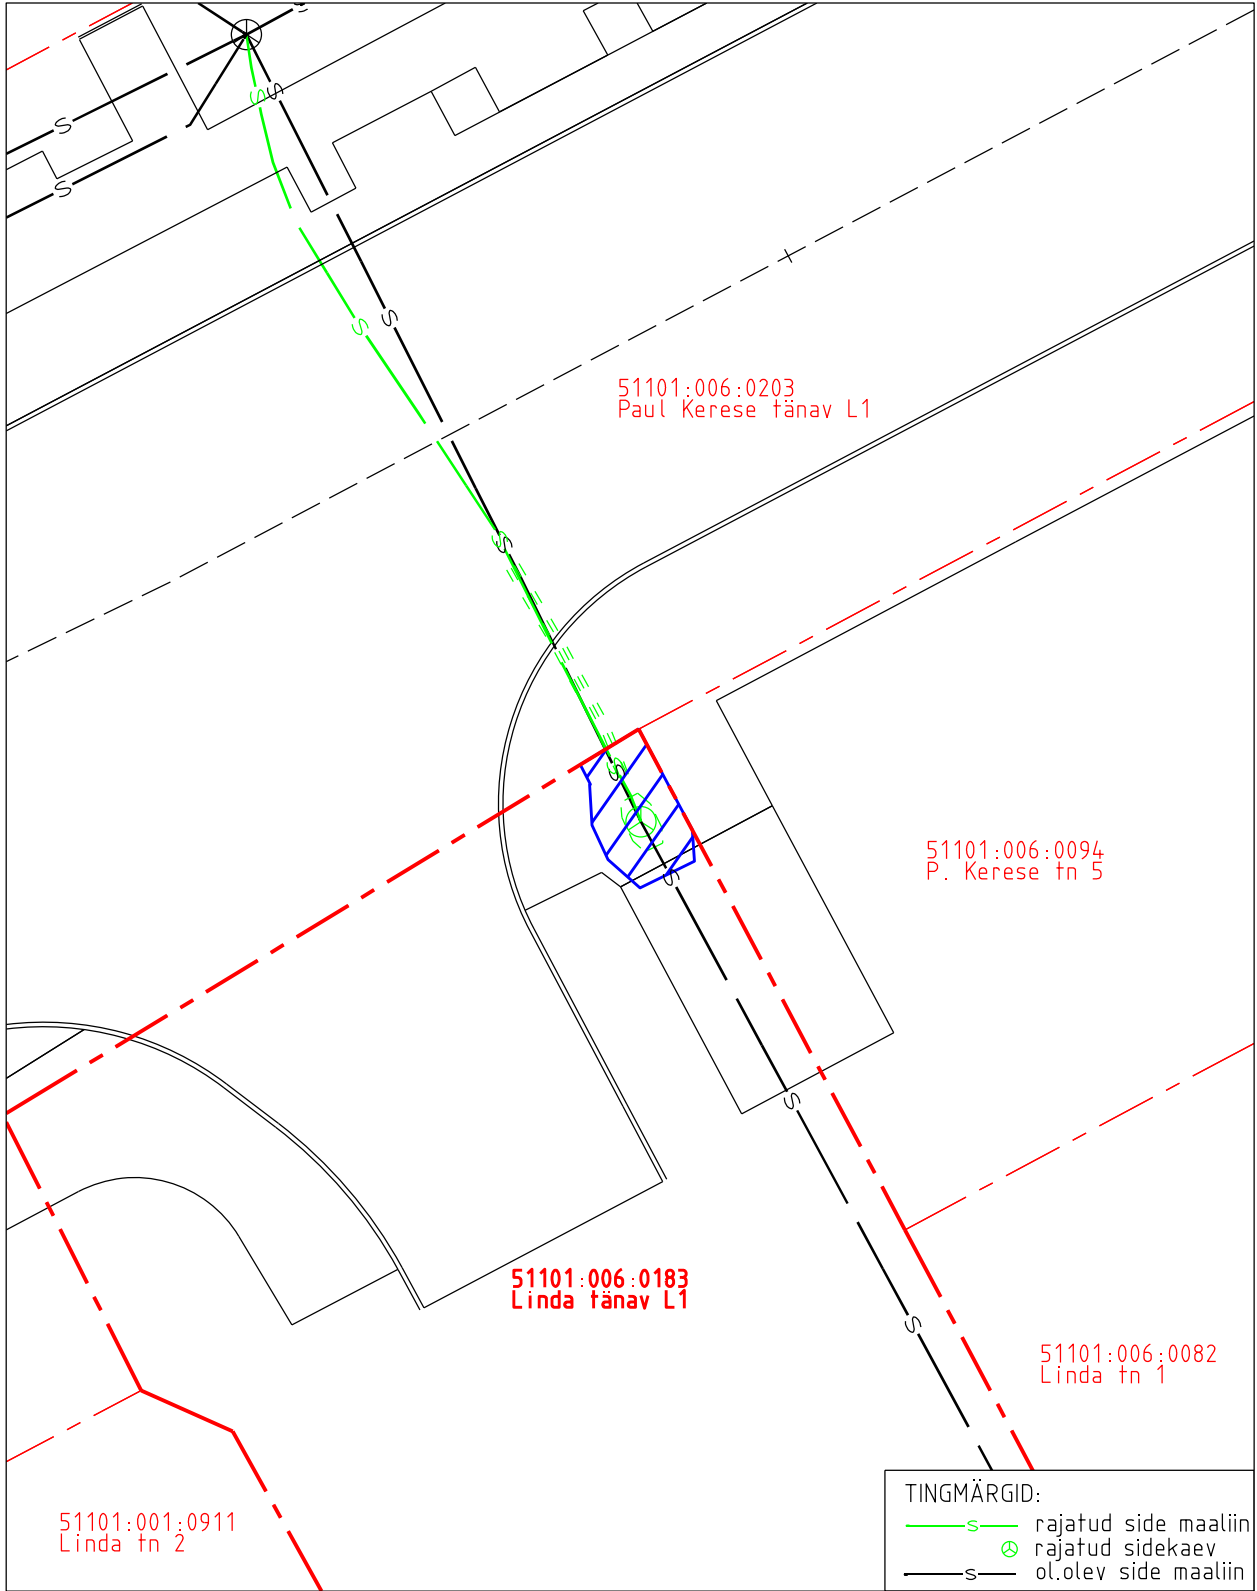

- Koormatava ala pindala kokku ligikaudu 12 m²
- Koormatava katastriüksuse piir
- Katastriüksuste piirid

Plaan
M 1:250

Koostaja:
OÜ Kirjanurk