

Tehnorajatise asukoha plaan
Ida-Viru maakond, Narva linn, Rahu tänav L2
M 1:1000

Plaan 1



Kasutusõiguse ala sidekanalisatsiooni korral 1 m mõlemale poole kanalisatsiooni telge

Projekteeritava tehnovõrgu pikkus 366 m

Kasutusõiguse ala 731 m²

Koostas:

Kevin Saarna

Projekteerija


Hepta Group Energy OÜ

Tingmärgid

- Projekteeritud sidekanalisatsioon
- Projekteeritud sidekaev
- Koormatav ala
- Kinnistu piir

Tehnorajatise asukoha plaan
Ida-Viru maakond, Narva linn, Rahu tänav L2
M 1:1000

Plaan 2

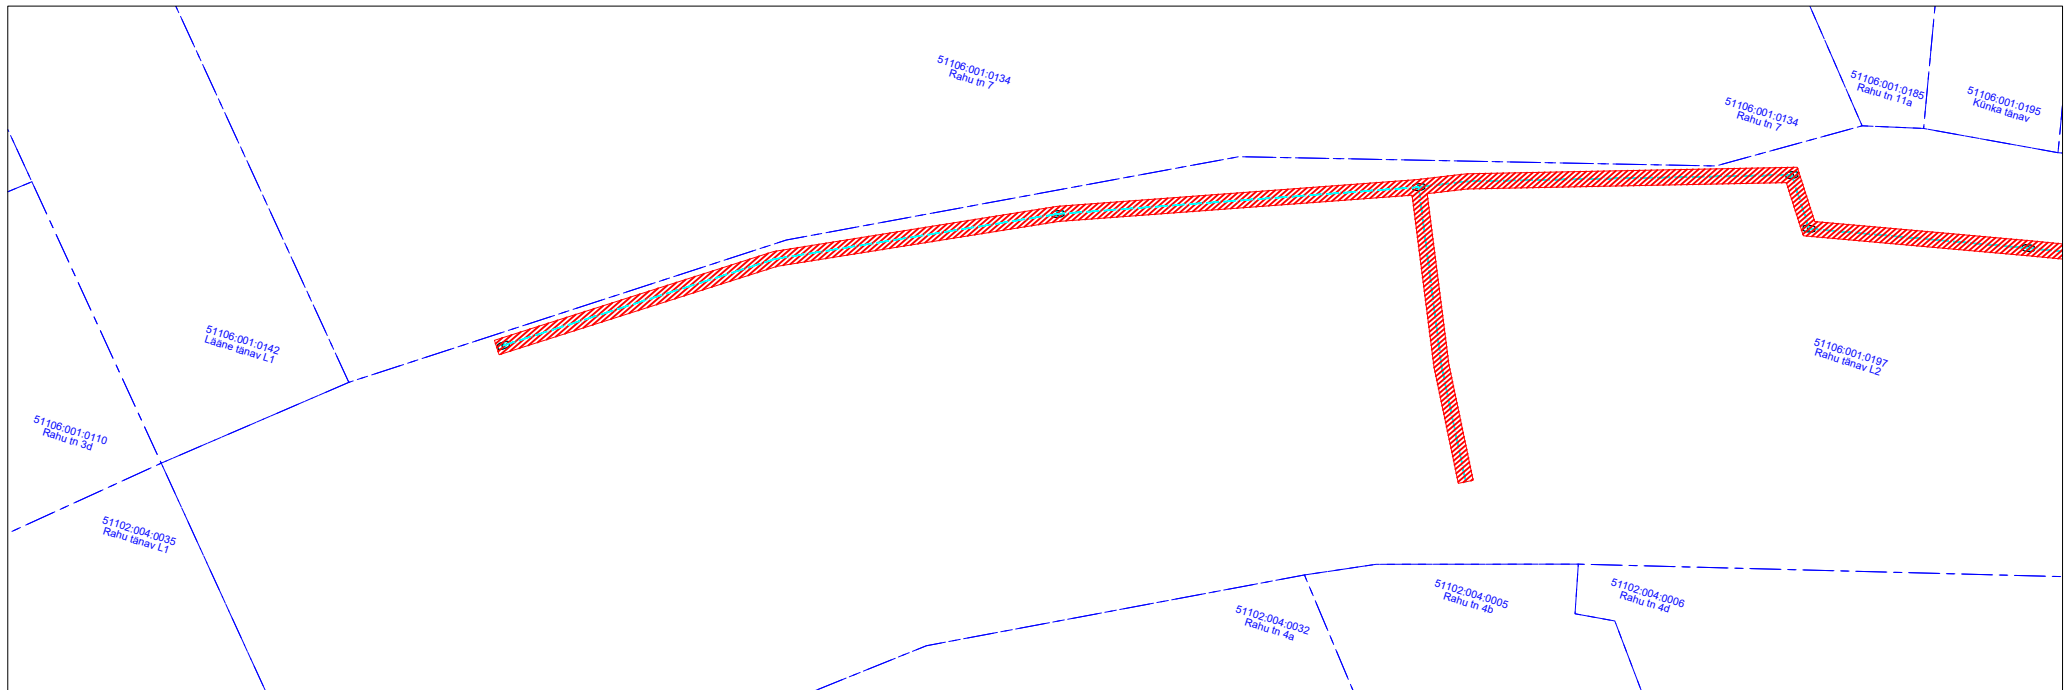

Kasutusõiguse ala sidekanalisatsiooni korral 1 m mõlemale poole kanalisatsiooni telge

Projekteeritava tehnovõrgu pikkus 366 m

Kasutusõiguse ala 731 m²

Koostas:

Kevin Saarna

Projekteerija

Hepta Group Energy OÜ

Tingmärgid

- Projekteeritud sidekanalisatsioon
- Projekteeritud sidekaev
- Koormatav ala
- Kinnistu piir