


Tehnorajatise asukoha plaan  
Ida-Viru maakond, Narva linn, Kreenholmi tänav L3  
M 1:250

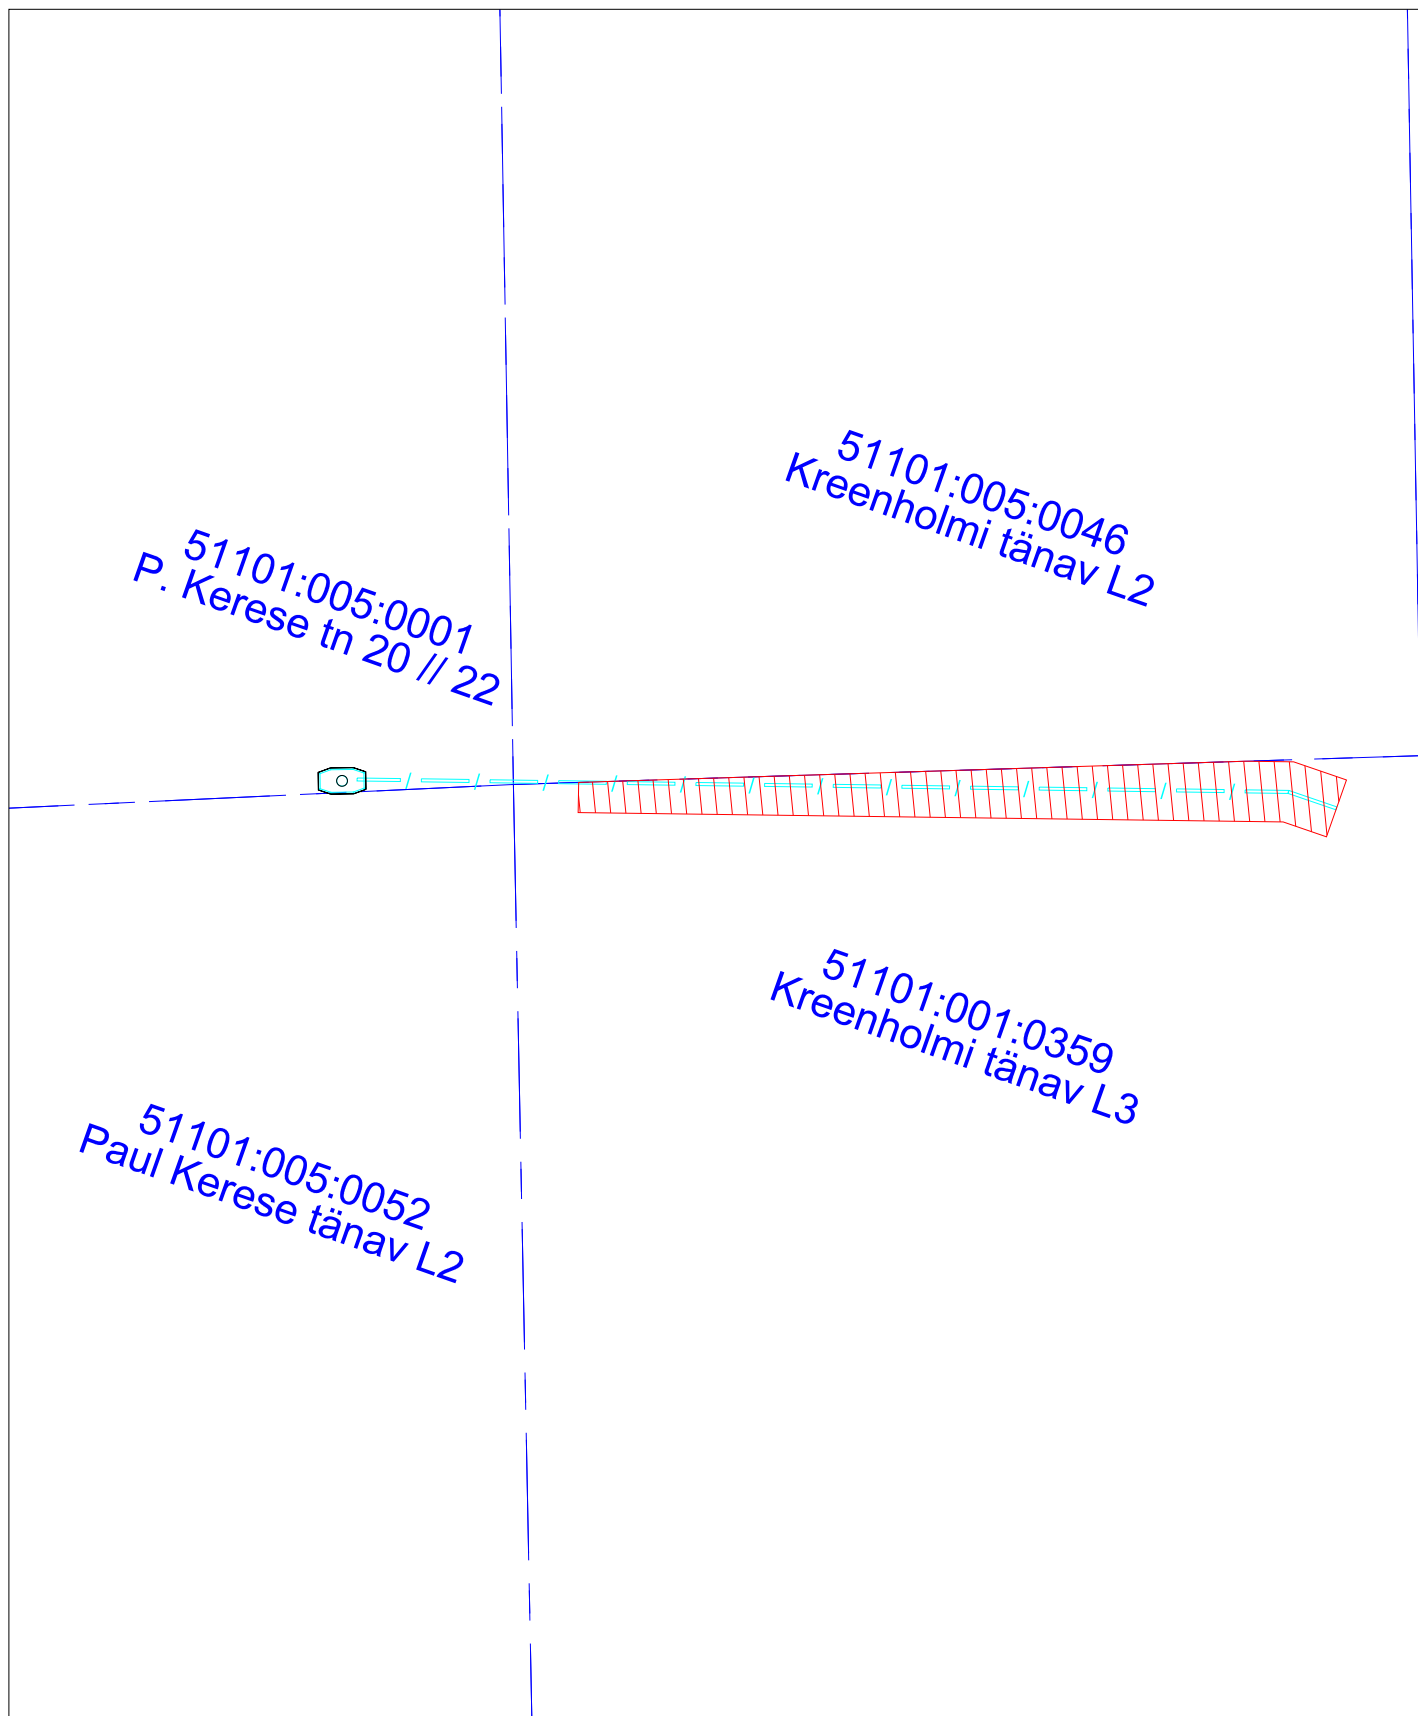

Kasutusõiguse ala sidekanalisatsiooni korral 1 m mõlemale poole kanalisatsiooni telge

Projekteeritava tehnovõrgu pikkus 24 m

Kasutusõiguse ala 39 m<sup>2</sup>

Koostas:

Kevin Saarna

Projekteerija

Hepta Group Energy OÜ

Tingmärgid

- Projekteeritud sidekanalisatsioon
- Projekteeritud sidekaev
- Koormatav ala
- Kinnistu piir