


Tehnorajatise asukoha plaan  
Ida-Viru maakond, Narva linn, Paul Kerese tänav 35  
M 1:500

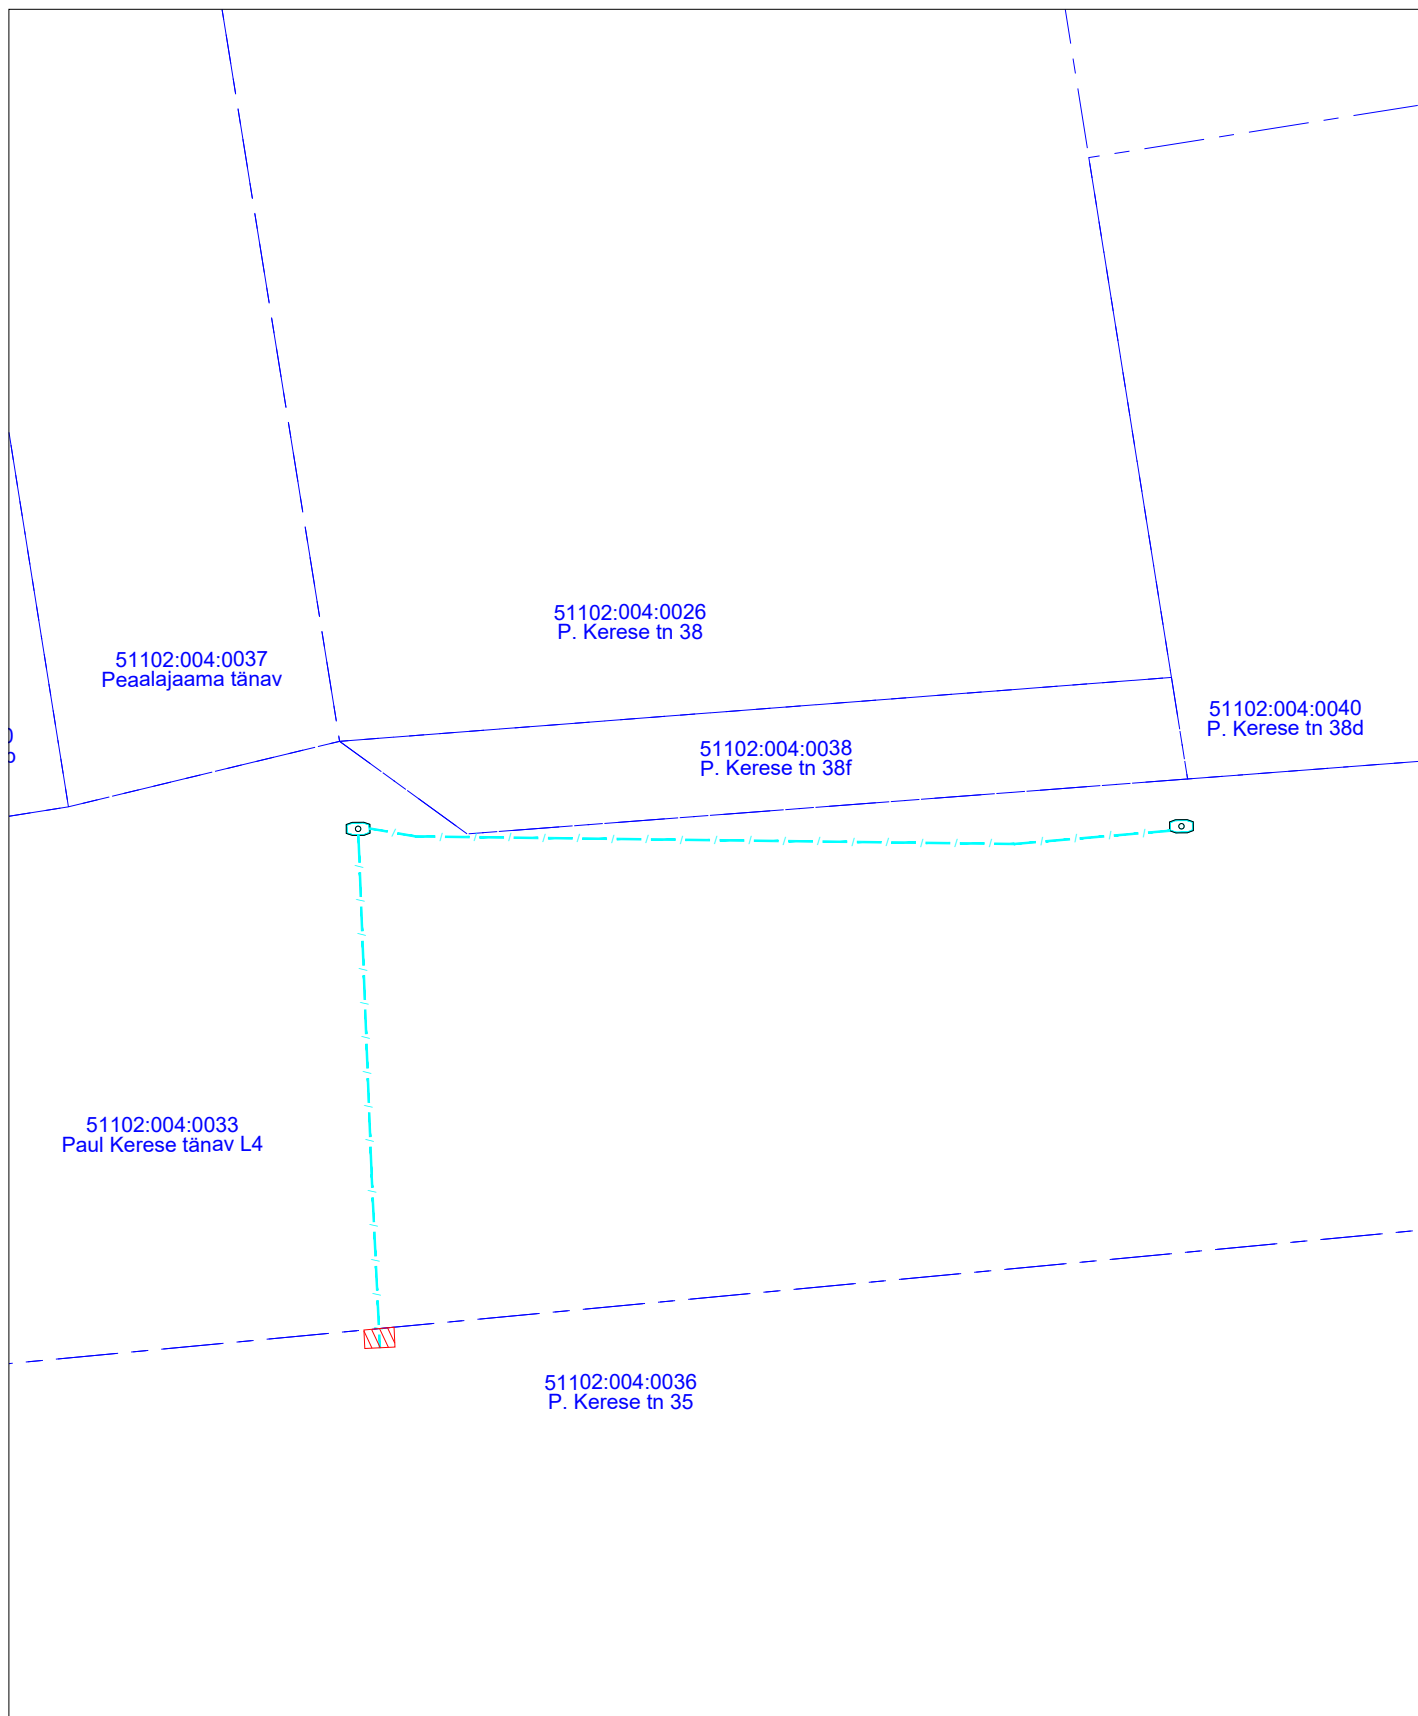

Kasutusõiguse ala sidekanalisatsiooni korral 1 m mõlemale poole kanalisatsiooni telge

Projekteeritava tehnovõrgu pikkus 2 m

Kasutusõiguse ala 3 m<sup>2</sup>

Koostas:

Kevin Saarna

Projekteerija

Hepta Group Energy OÜ

Tingmärgid

- Projekteeritud sidekanalisatsioon
- Projekteeritud sidekaev
- Koormatav ala
- Kinnistu piir