


Tehnorajatise asukoha plaan
Ida-Viru maakond, Narva linn, Paul Kerese tänav L4
M 1:500

Plaan 1

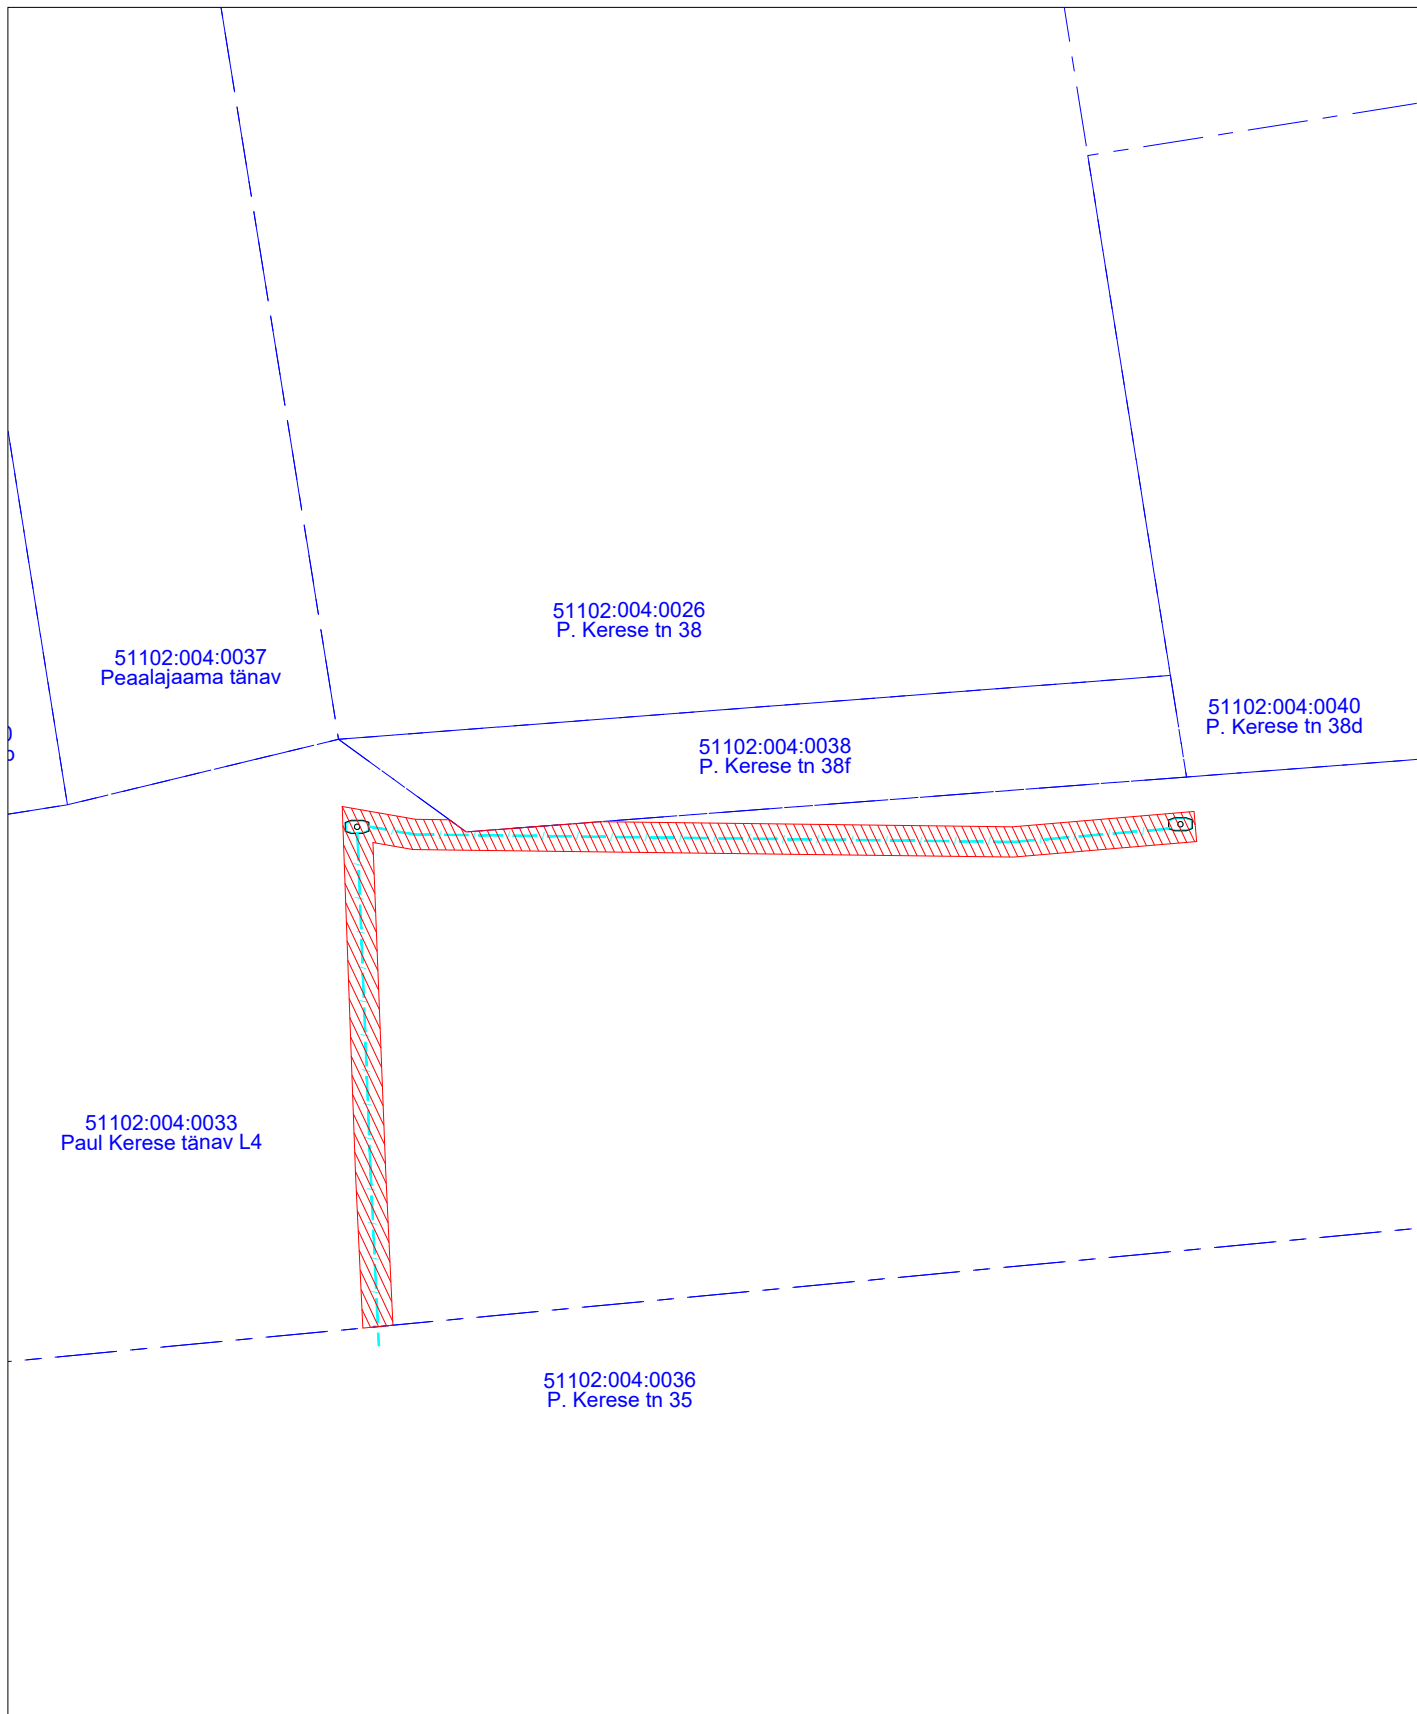

Kasutusõiguse ala sidekanalisatsiooni korral 1 m mõlemale poole kanalisatsiooni telge

Projekteeritava tehnovõrgu pikkus 87 m

Kasutusõiguse ala 176 m²

Koostas:

Kevin Saarna


Projekteerija

Hepta Group Energy OÜ

Tehnorajatise asukoha plaan
Ida-Viru maakond, Narva linn, Paul Kerese tänav L4

M 1:500

Plaan 2

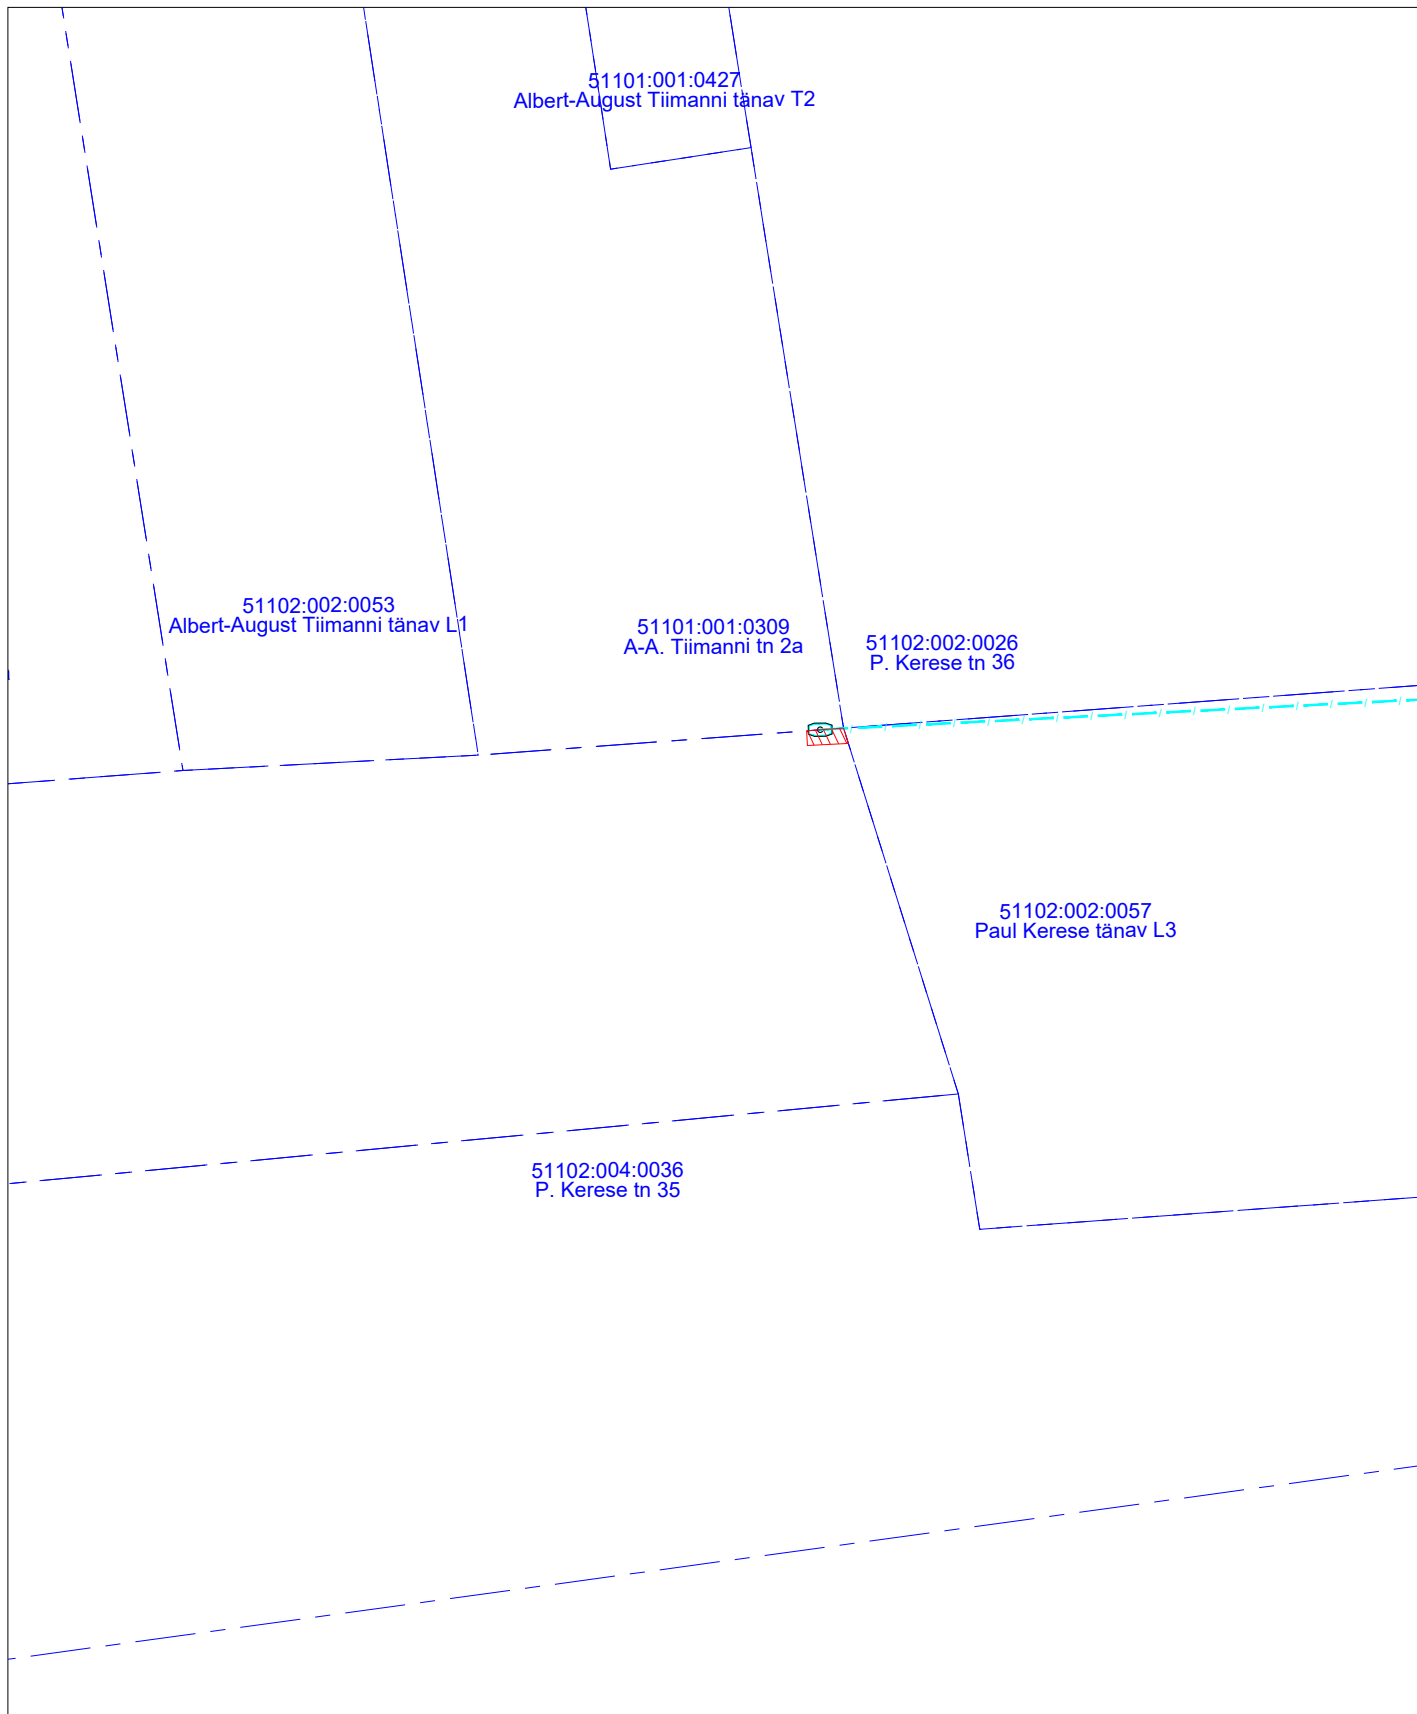

Kasutusõiguse ala sidekanalisatsiooni korral 1 m mõlemale poole kanalisatsiooni telge

Projekteeritava tehnovõrgu pikkus 87 m

Kasutusõiguse ala 176 m²

Koostas:

Kevin Saarna

Projekteerija

Hepta Group Energy OÜ

Tingmärgid

- Projekteeritud sidekanalisatsioon
- Projekteeritud sidekaev
- Koormatav ala
- Kinnistu piir