


Tehnorajatise asukoha plaan
Ida-Viru maakond, Narva linn, P.Kerese tn 20 // 22
M 1:250

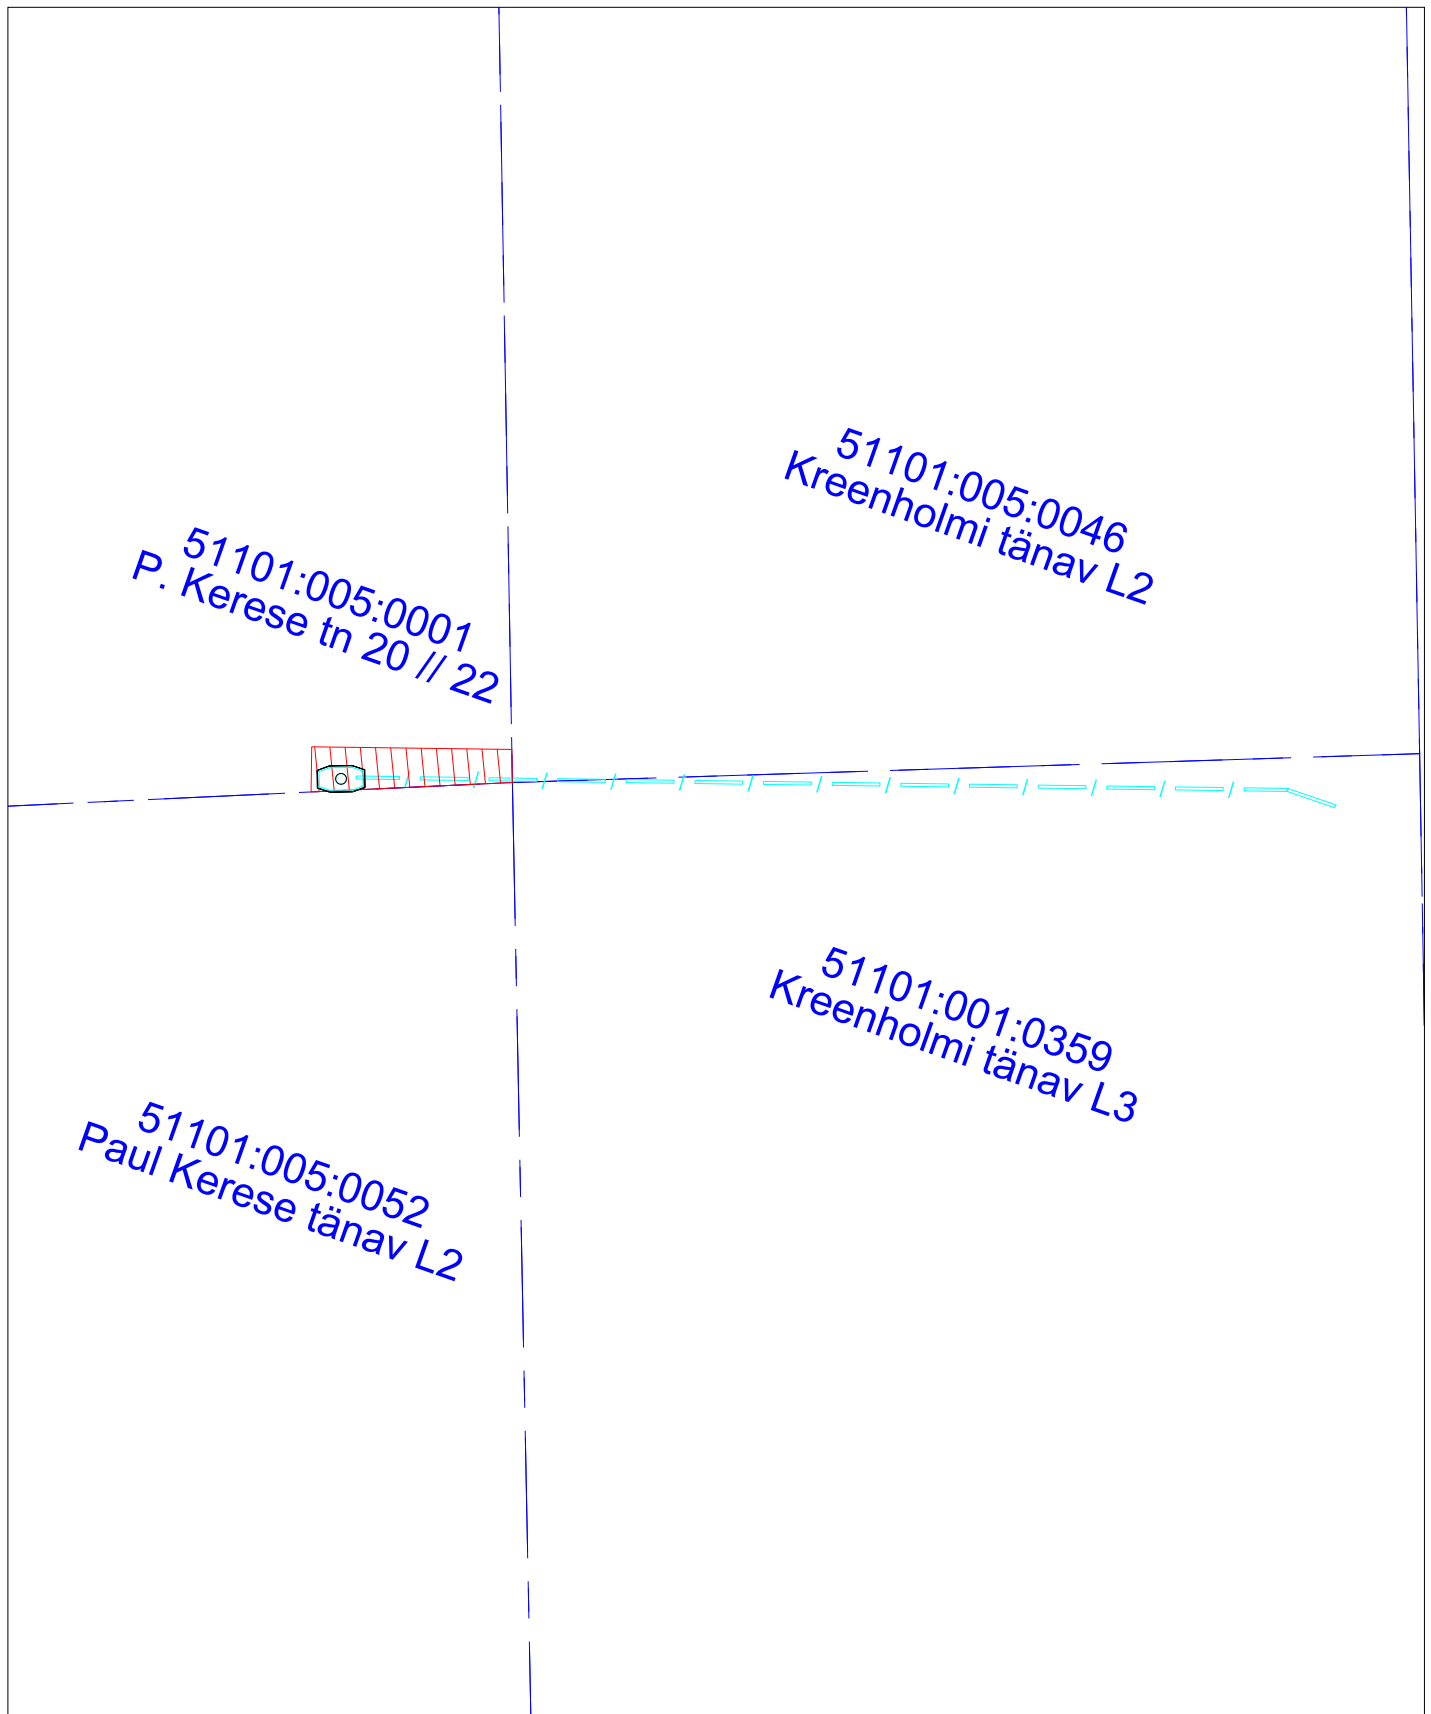

Kasutusõiguse ala sidekanalisatsiooni korral 1 m mõlemale poole kanalisatsiooni telge

Projekteeritava tehnovõrgu pikkus 6 m

Kasutusõiguse ala 9 m²

Koostas:

Kevin Saarna

Projekteerija

Hepta Group Energy OÜ

Tingmärgid

- Projekteeritud sidekanalisatsioon
- Projekteeritud sidekaev
- Koormatav ala
- Kinnistu piir