


ASENDIPLAAN

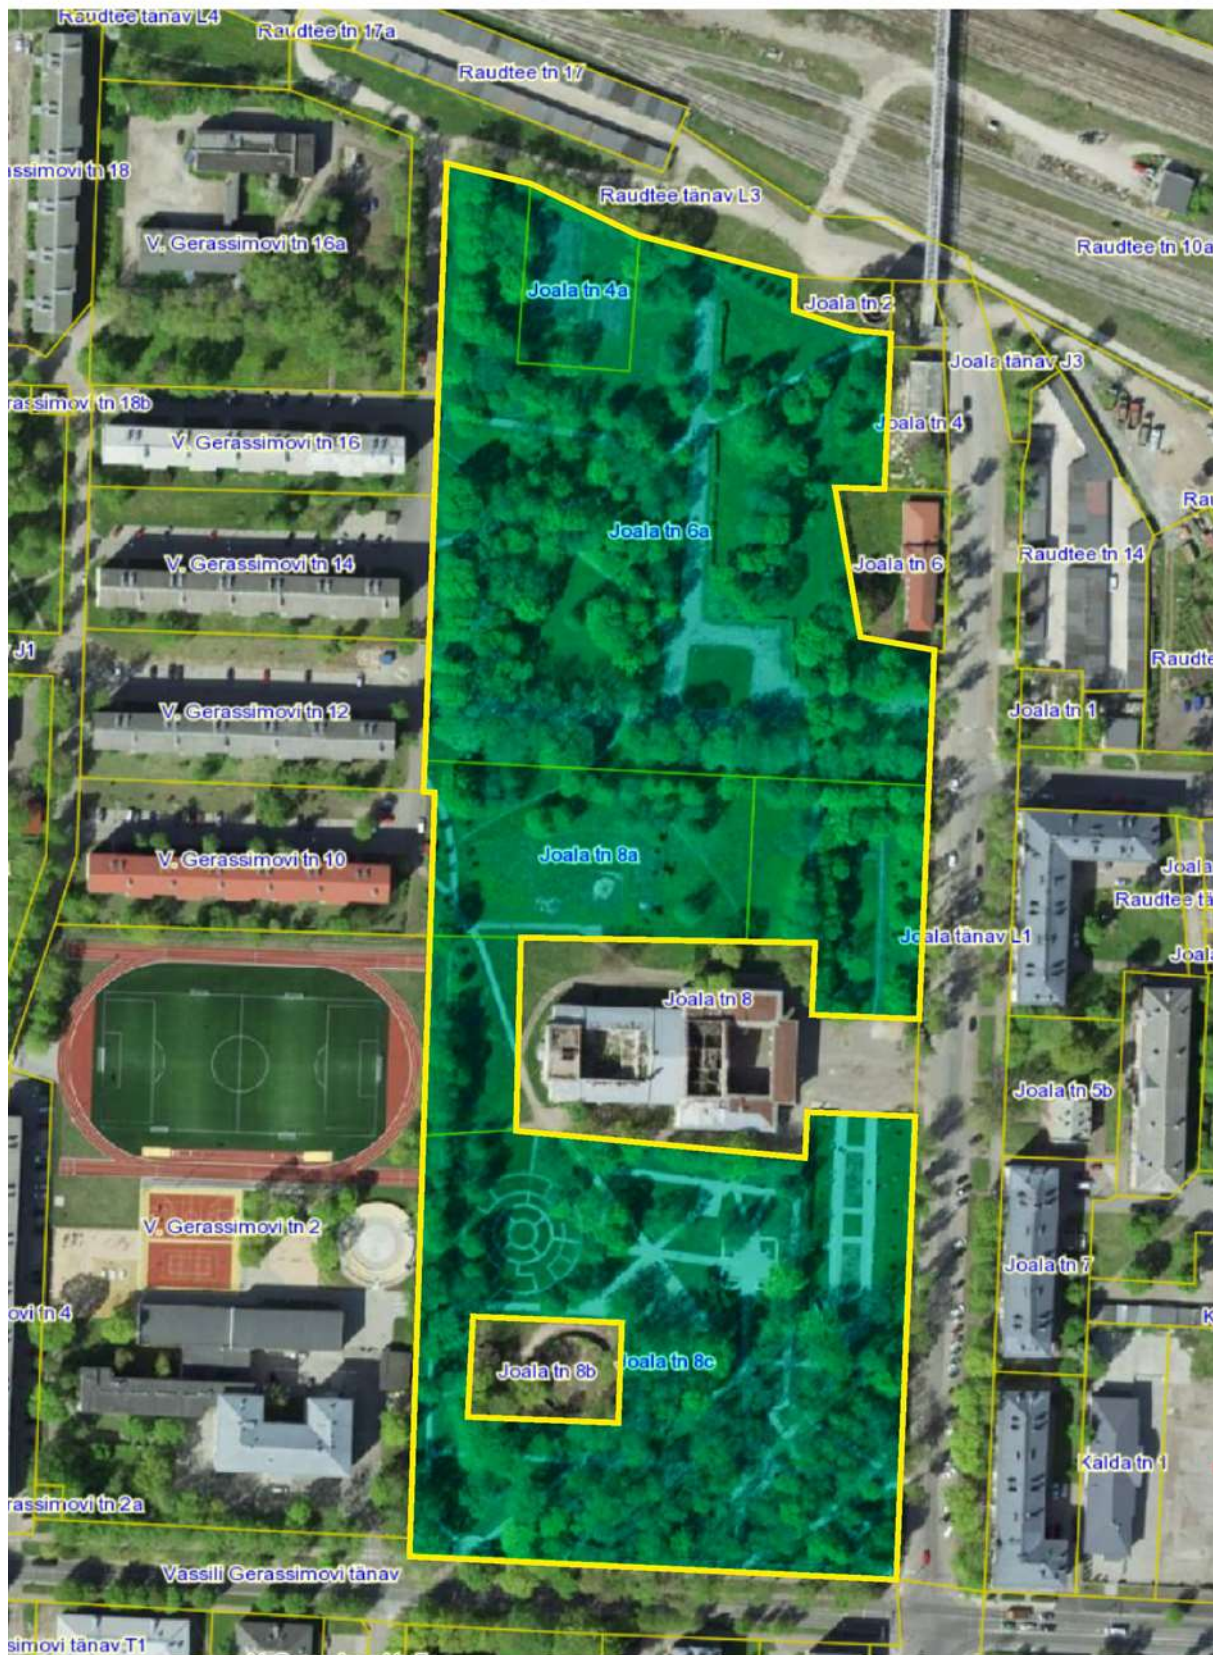

 nimetata objekt

NARVA LINNAVALITSUS
ARHITEKTUURI - JA
LINNAPLANEERIMISE AMET

Peetri plats 5
NARVA 20308
tel. +372 35 99050
narvaplan@narva.ee

Narva linn
Joala park