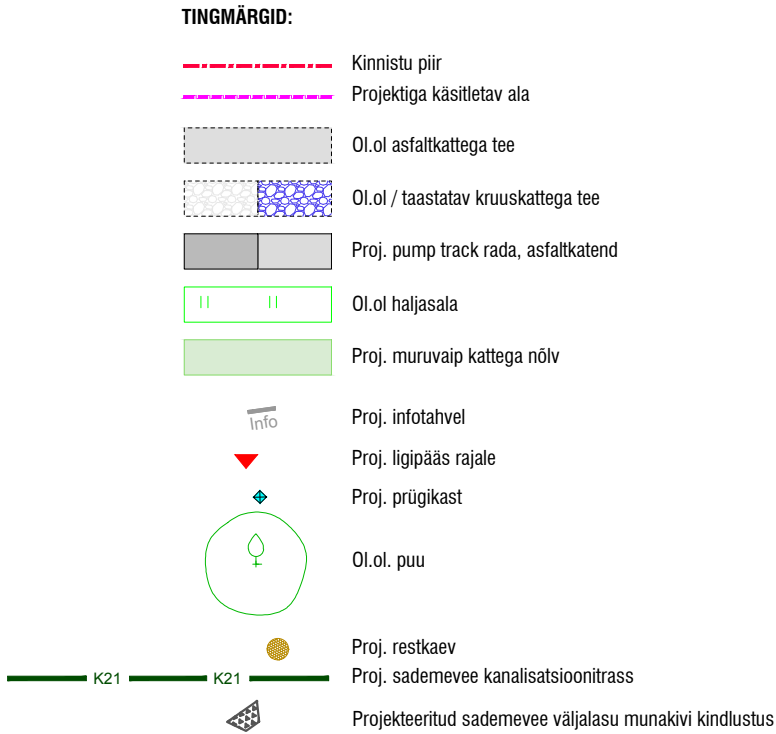
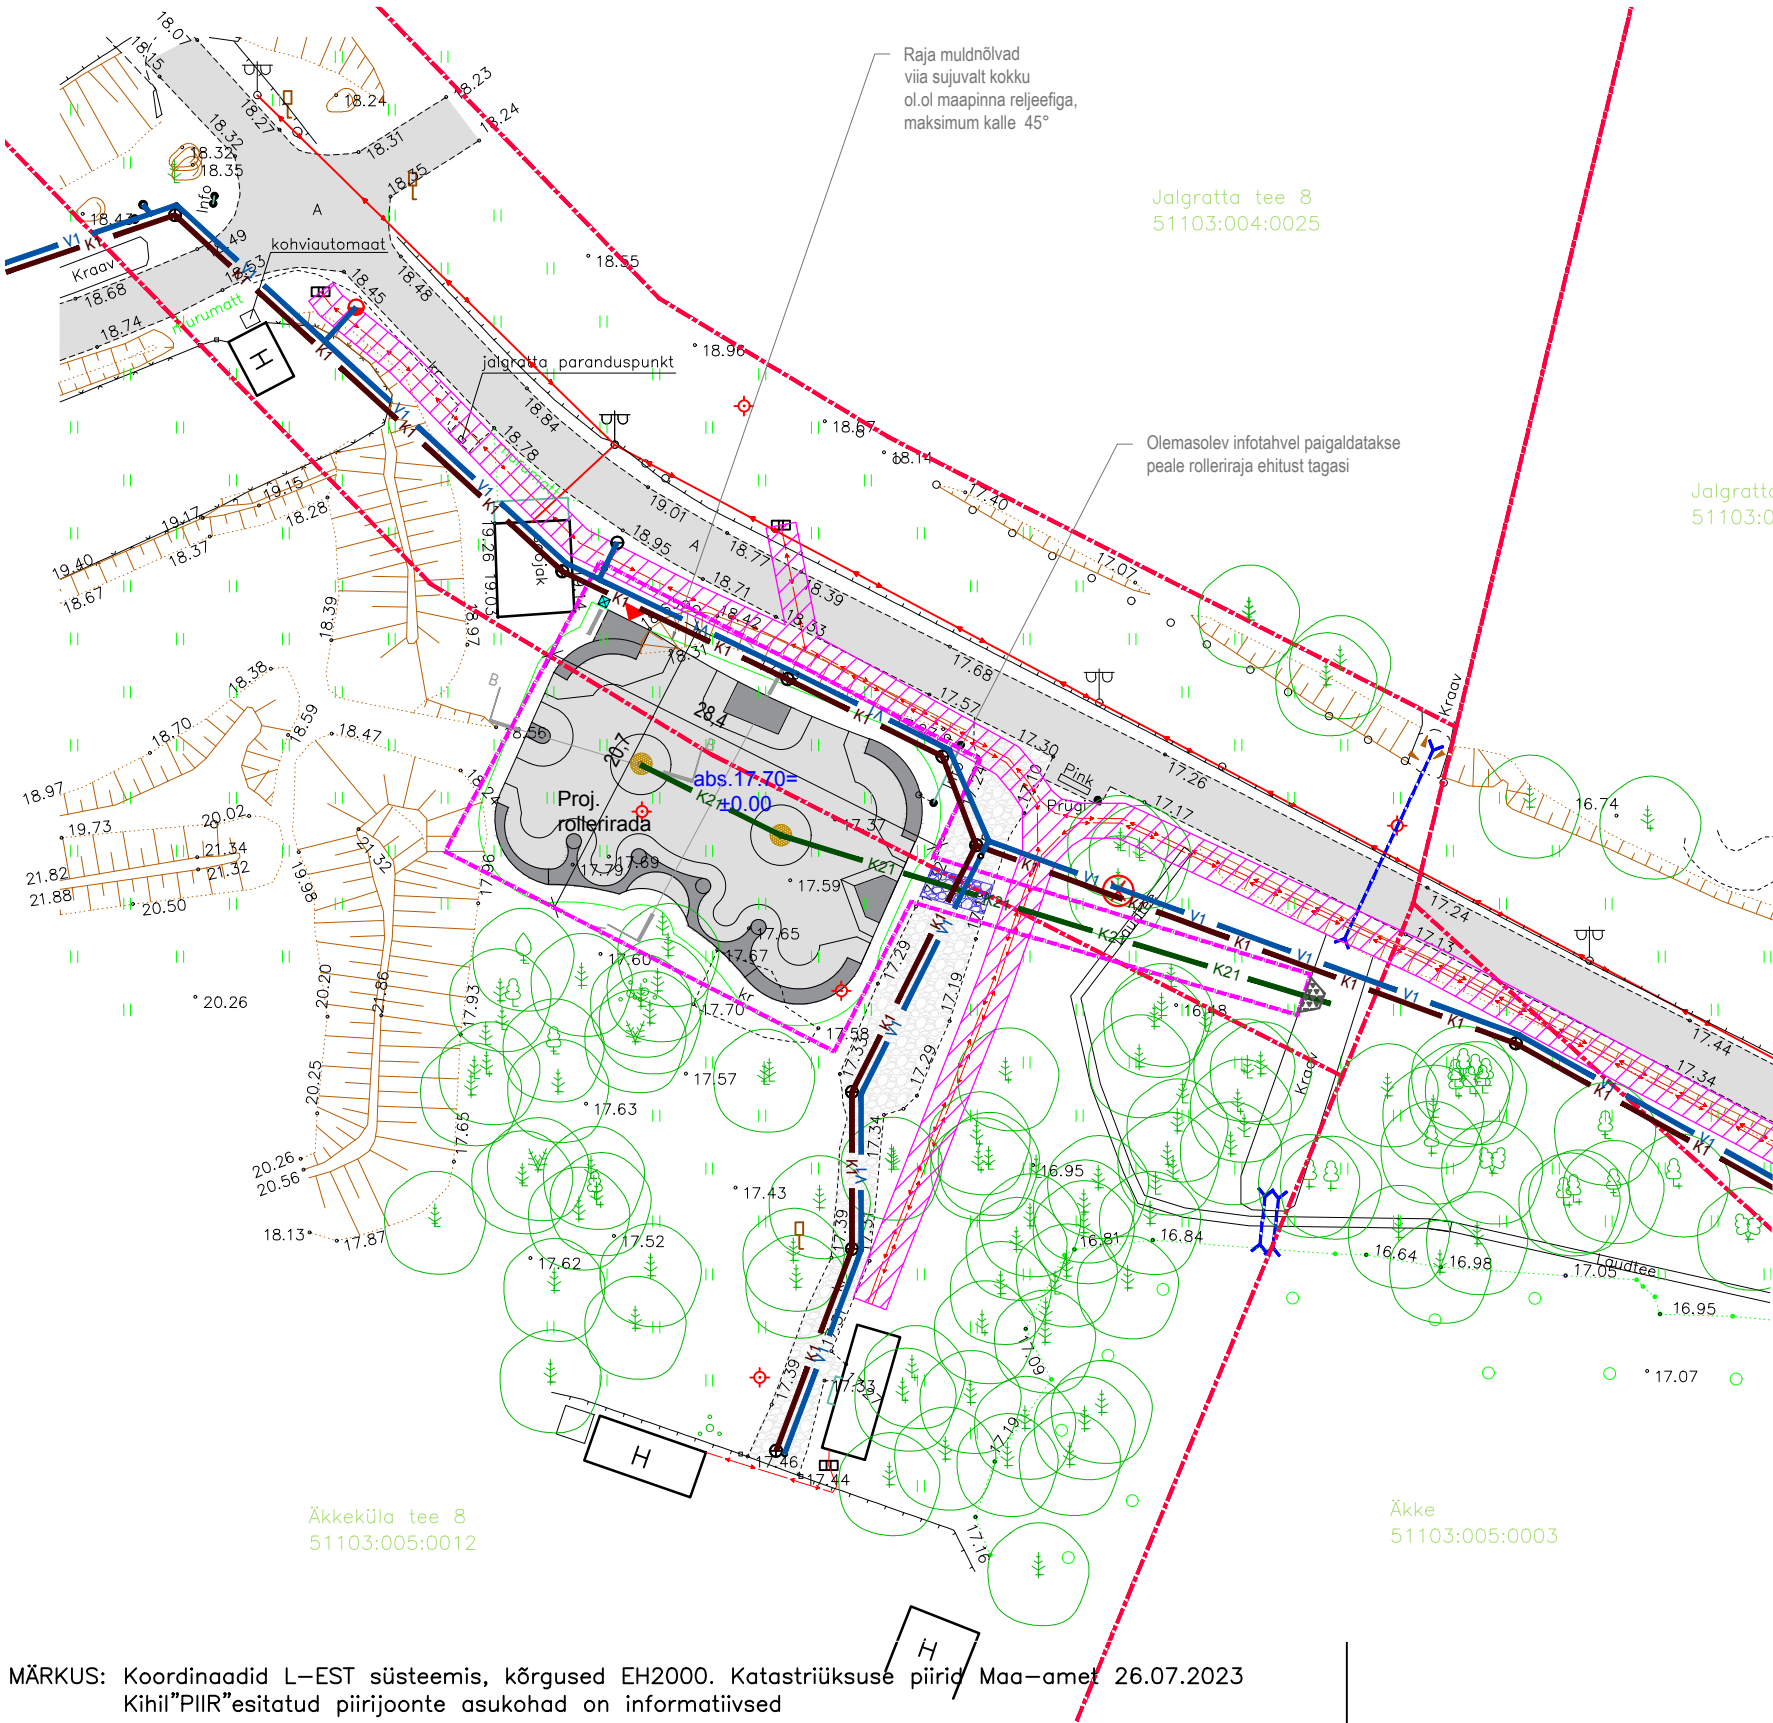


TEHNILISED NÄITAJAD:

Projektiga käsitletavate kinnistute andmed:

Address: Äkkeküla tee 8, Narva linn, Ida-Viru maakond
Katastritunnus: 51103:005:0012
Pindala: 94433 m2
Sihtotstarve: Üldkasutatav maa 100%

Address: Jalgratta tee 5 // Jalgratta tee L2, Narva linn, Ida-Viru maakond
Katastritunnus: 51103:004:0021
Pindala: 9374 m2
Sihtotstarve: Transpordimaa 100%

Projektiga käsitletava ala suurus: ca 700 m2

Pumptrack raja l x p x h: 20,7x28,4x1,1m

KATENDID:

Proj. asfaltkate: ca 435 m²
Proj. muruvaip kaldpinnal: ca 90 m²
Taastatav kruusakate: ca 9 m²
Taastatav haljasala: ca 166 m²

MÄRKUS: Koordinaadid L-EST süsteemis, kõrgused EH2000. Katastriüksuse piiri Maa-amet 26.07.2023
Kihil"PIIR"esitatud piirijoonte asukohad on informatiivsed

		Ujula tn 1, Tõrva linn Tõrva vald, 68606 Valgamaa Tel : 55 650 767; 76 79799 E-mail: kunnar@aabenest.ee		TÖÖ NR. 23092G		TELLIJA: Keskkonnaprojekt OÜ			
				OBJEKT: Äkkeküla vee- ja kanalisatsiooni projekti alusplaan					
AABENEST OÜ		Litsents: 579 MA MTR nr: EEG000084		Aadress: Ida-Viru maakond, Narva linn			LEHT	LEHTI	MÕÖT
www.aabenest.ee							1	5	1:500
AMET	NIMI	ALLKIRI	KUUPÄEV	JOONIS: maa-ala plaan tehnovõrkudega					
Möödistas	K.Kivioja		24.07.2023						
Koostas	K.Kasepuu		26.07.2023						
Pr. juht	K.Kasepuu		26.07.2023						

MÄRKUSED

- Rolleriraja muldnõlvad viia sujuvalt kokku ol.ol maapinna reljeefiga, maksimum kalle 45°.
- Rolleriraja plaan vt joonis MA-5-01
- VK osa torustike plaan vt joonis VK-4-01
- VK osa torustike pikiprofiil vt joonis VK-6-01

Objekt: Äkkeküla rollerirada Tellija: Hevent Ehitus OÜ

Aadress: Äkkeküla tee 8, Jalgratta tee 5/Jalgratta tee L2, Narva linn, Ida-Viru maakond

Joonis: Asendiplaan

Arhitekt: Eve Komp

Vastutav isik: Eve Komp, volitatud arhitekt tase 7

Staadium: Eelprojekt

Möötkava: M 1:500 / A3

Joonise nr: MA-4-03
Version: v02

Kuupäev: 23.10.2023

Töö nr: 2323

PUNKTIIR

Punktiir OÜ
Asunduse tn 11-15
Tallinn 11413
reg.kood 12709815
info@punktiir.com
+372 56 651338