

Приложение к акту
от 28.11.90 за № 831
3.9.92 30

Данные ераниц

№	угол		дир. угол		расст м
	о	'	о	'	
2	80	02.6	343	224	19.59
6	99	57.4	63	250	27.33
5	90	00.0			
3	90	00.0	153	250	19.29
			243	250	30.72


Утверждаю
Гл. Архитектор г. Нарва
26 ноября 1992г.



Примечание

Система координат местная;
Система высот Балтийская;
Участок отведен решением
Нарвского горисполкома СНД
от 14.11.90 за № 557/2
17.06.92 за N 743

Проектная бюро Нарвского горисполкома		г. Нарва Г-104-92		М 1:500
г. Нарва, ул. Выхма 2-В				Отвод земельного участка
исполнил	геодезист	Дороготовцев	Дороготовцев	15.10.90
копировал	геодезист	Дороготовцев	Дороготовцев	16.10.90
проверил	гл. геодезист	Малышко	Малышко	4.09.92

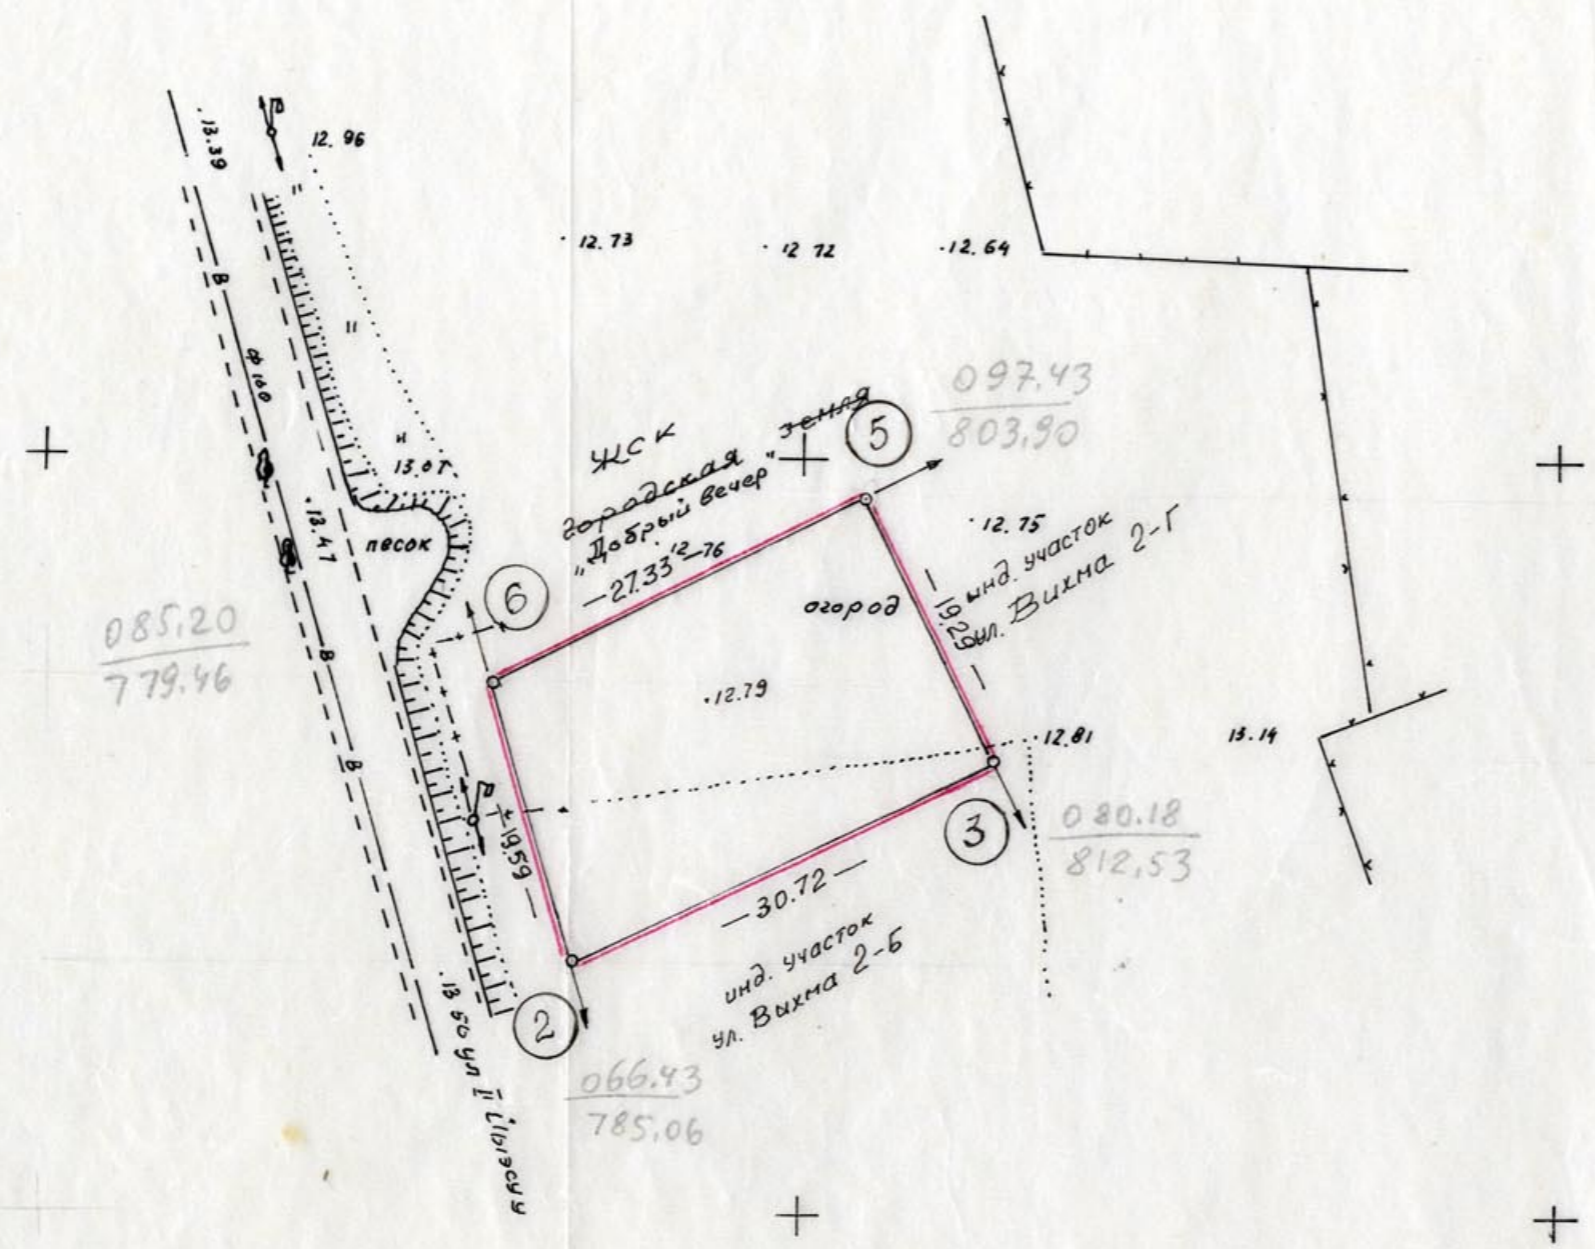

085,20
779,46

097,43
803,90

080,18
812,53

066,43
785,06

Экспликация

всего	в том числе			
	стр	сад	огород	прочие
560м	-	-	340	220