


Joaoru ja selle lähiala detaiplaneeringu asukohaskeem

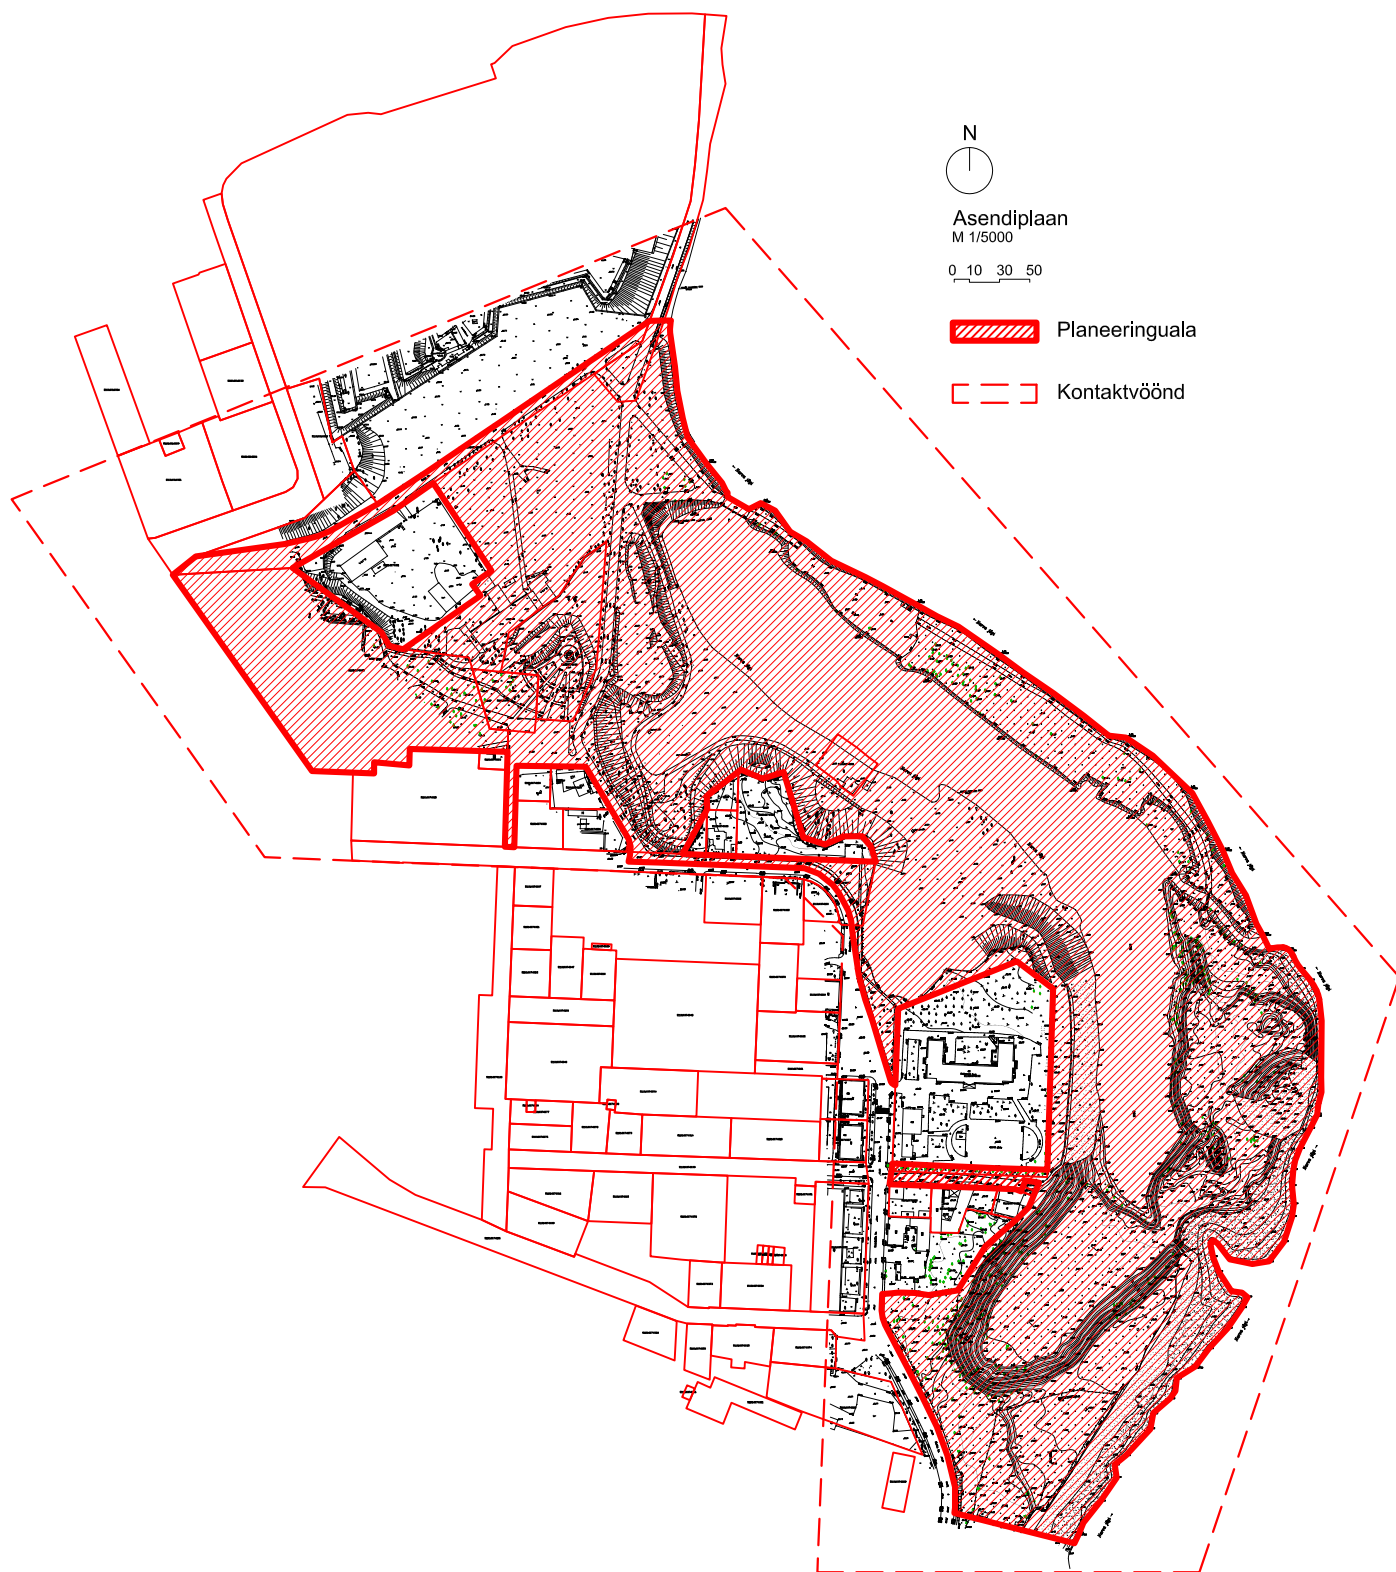

Planeeringuala ligikaudne pindala ca 19,4 ha