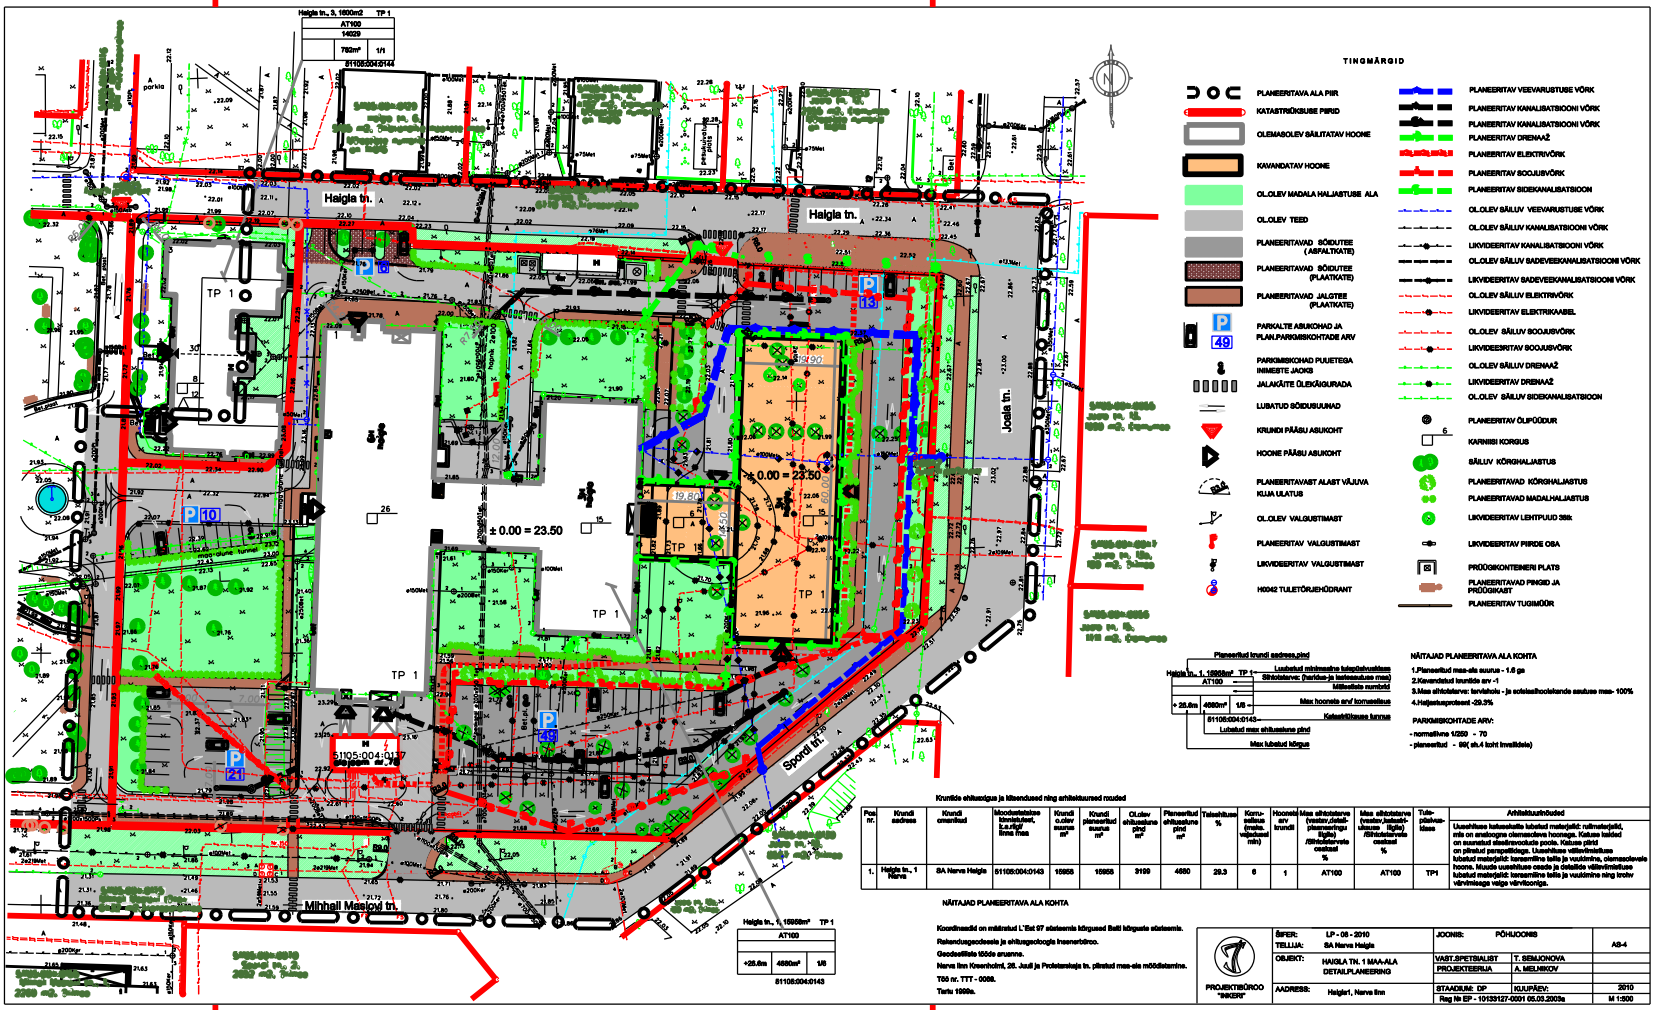


Hoone fassaadidel on ettenähtud kasutada meie ehitusturupinnaga betooni pindade ning klassikalise komponentfuel lahendusel. Varviloonidena on ette kasutada nomeele ja pastelseie toonide plaate (visuaalse arhitektoonilise esemutamiseks linnapildi