



KATASTRÜKSUSE PLAAN

Mõõtkava M 1:500

Maakond IDA-VIRU

Linn: Narva

Katastriüksuse nimi/aadress:

Vaksali tänav 9

Mõõdistamise aeg: juuni 2010.a.

Katastrikaardi number:


Koostamise aeg: 2.06.2010.a.

65.834

Koostas: Maksim Belov

OÜ "MONADA"

Tegevuslitsents: 389 MA-k

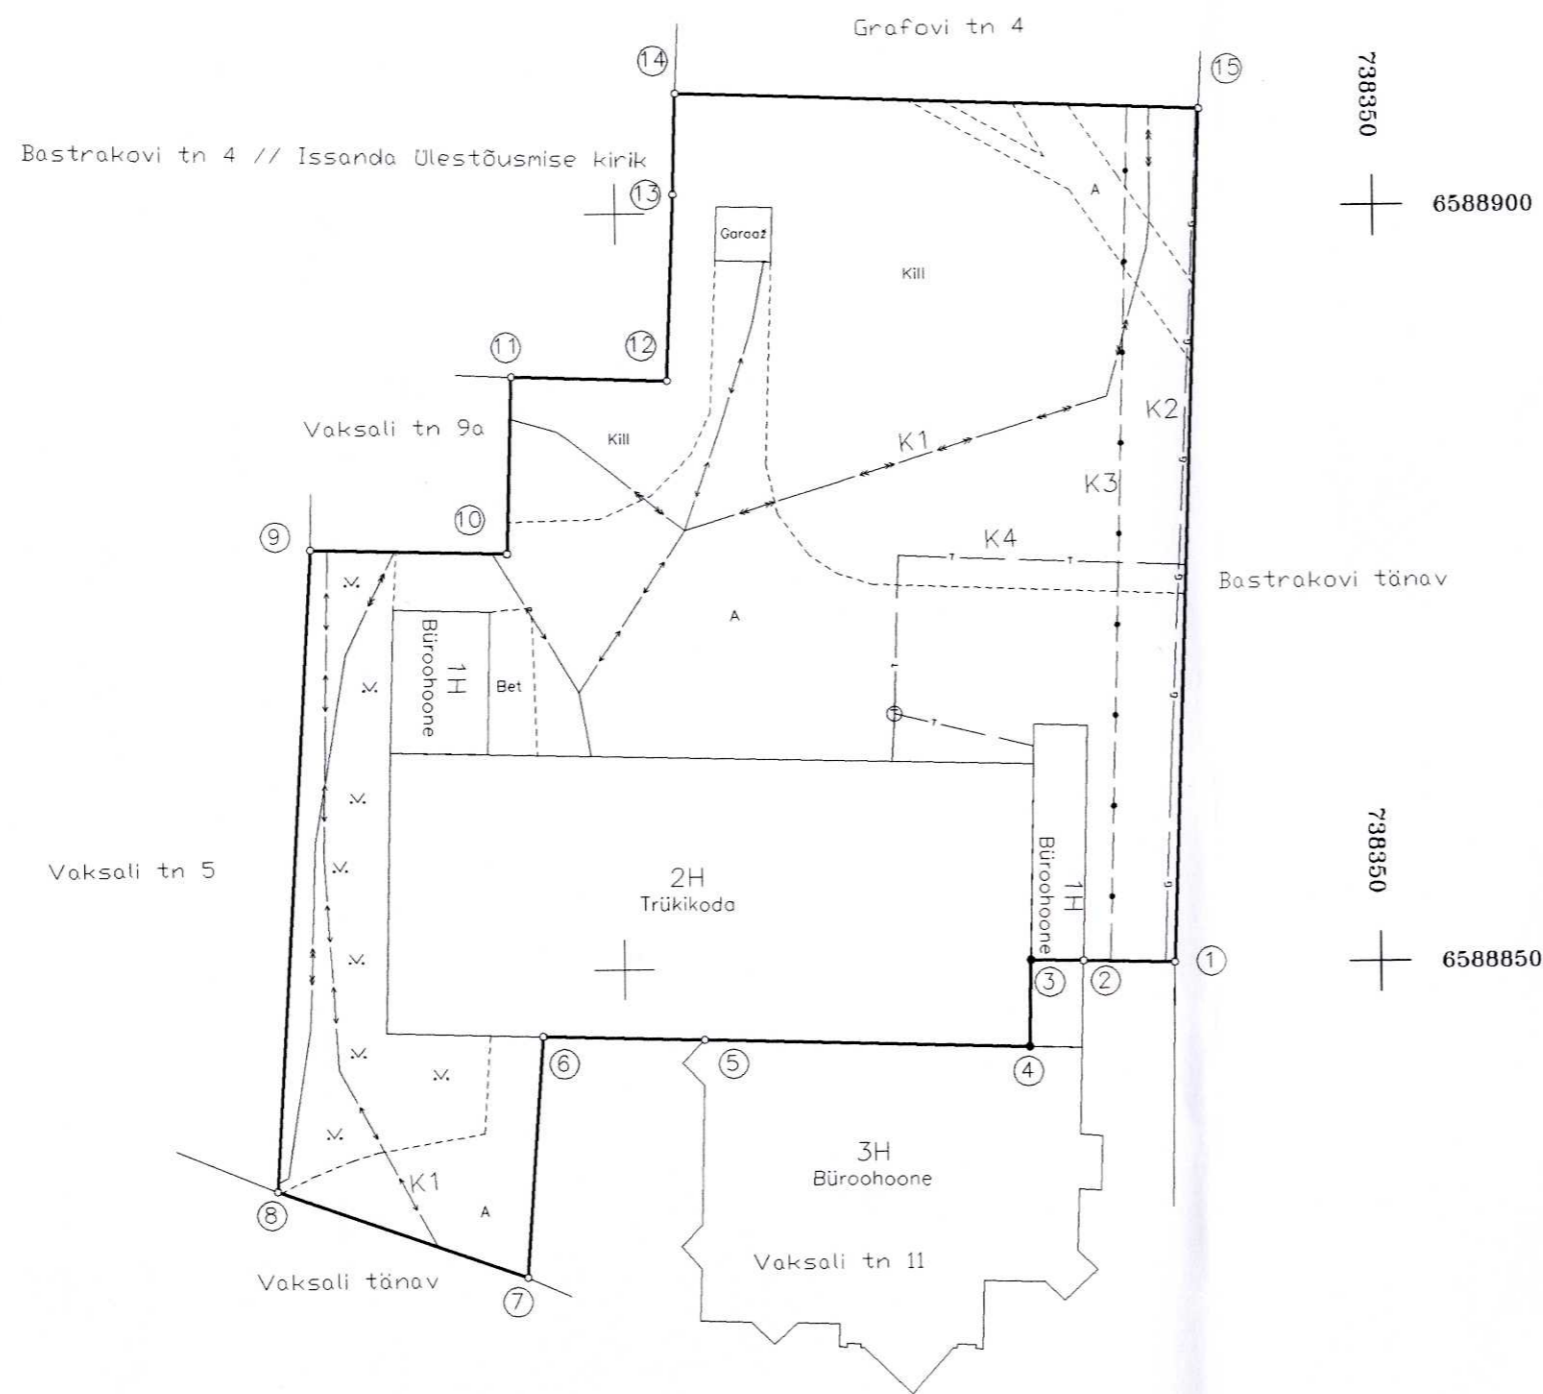

PIIRIANDMETE TABEL

Punkti nr.	Koordinaadid		Sisenurgad kraadides	Joonte pikkused m
	X	Y		
1	6588850.09	738336.34	90° 54'	6.03
2	6588850.24	738330.31	180° 0'	3.48
3	6588850.33	738326.84	270° 5'	5.73
4	6588844.60	738326.71	89° 29'	21.49
5	6588845.30	738305.23	180° 0'	10.67
6	6588845.65	738294.57	267° 29'	15.99
7	6588829.71	738293.35	74° 40'	17.46
8	6588835.60	738276.91	106° 6'	42.50
9	6588878.01	738279.59	91° 51'	13.00
10	6588877.61	738292.58	269° 40'	11.73
11	6588889.33	738293.01	89° 56'	10.29
12	6588888.94	738303.29	269° 37'	12.33
13	6588901.26	738303.84	180° 29'	6.65
14	6588907.91	738304.08	89° 47'	34.58
15	6588906.53	738338.63	89° 58'	56.48
1				

EKSPLIKATSIOON (m²)

KATASTRÜKSUSE ADDRESS	PINDALA	
	KOKKU	SH.EHITISED
Vaksali tänav 9	3201	920

Leppemärgid

- katastriüksuse piir
- Olemasolevad piirid
- o piirimärk
- analüütiline piirimärk
- ④ piiripunkti number

Kitsendused

- K1- Elektriqaabel
- K2- Gaasitorustik
- K3- Side
- K4- Soojatorustik

Märkus: Koordinaadid L-EST97 süsteemis.