


Punkti nr.	Koordinaadid		Sise-nurgad	Joonte pikkused
	X	Y		
1	6590286.46	736072.52	90°06'	109.87
2	6590247.82	736175.37	89°47'	9.35
3	6590239.08	736172.05	179°54'	30.86
4	6590210.25	736161.04	178°47'	28.36
5	6590183.98	736150.36	91°37'	98.81
6	6590218.58	736057.81	144°00'	12.41
7	6590228.93	736050.96	125°59'	52.10
8	6590277.72	736069.22	179°50'	9.34
1	6590286.46	736072.52		

Märkus: koordinaadid on L-Est 97 süsteemis

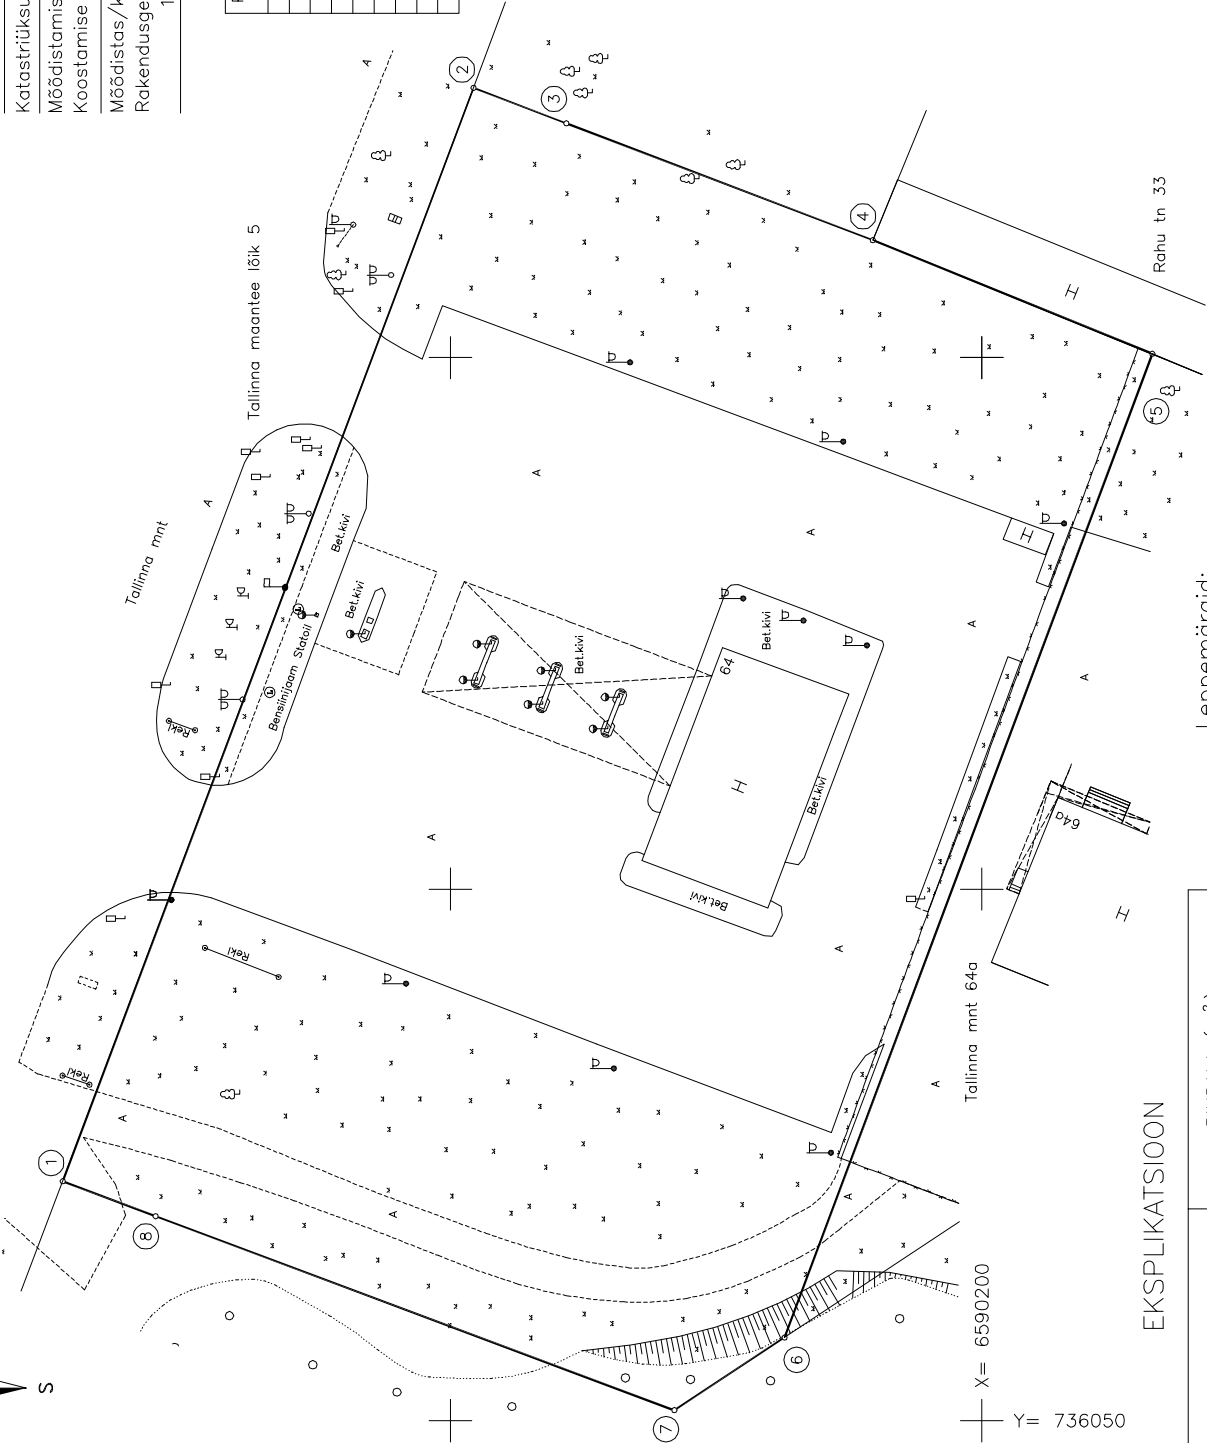

- Leppemärgid:
- katastrüksuse piir
 - - - naaberkatastrüksuse piir
 - o piirmärk
 - ⑥ piiripunkti number

KATASTRÜKSUSE NIMETUS	PINDALA (m²)	
	KOKKU	S.H. EHTISED
Tallinna mnt 64	7484	4290