


SALMEAFD

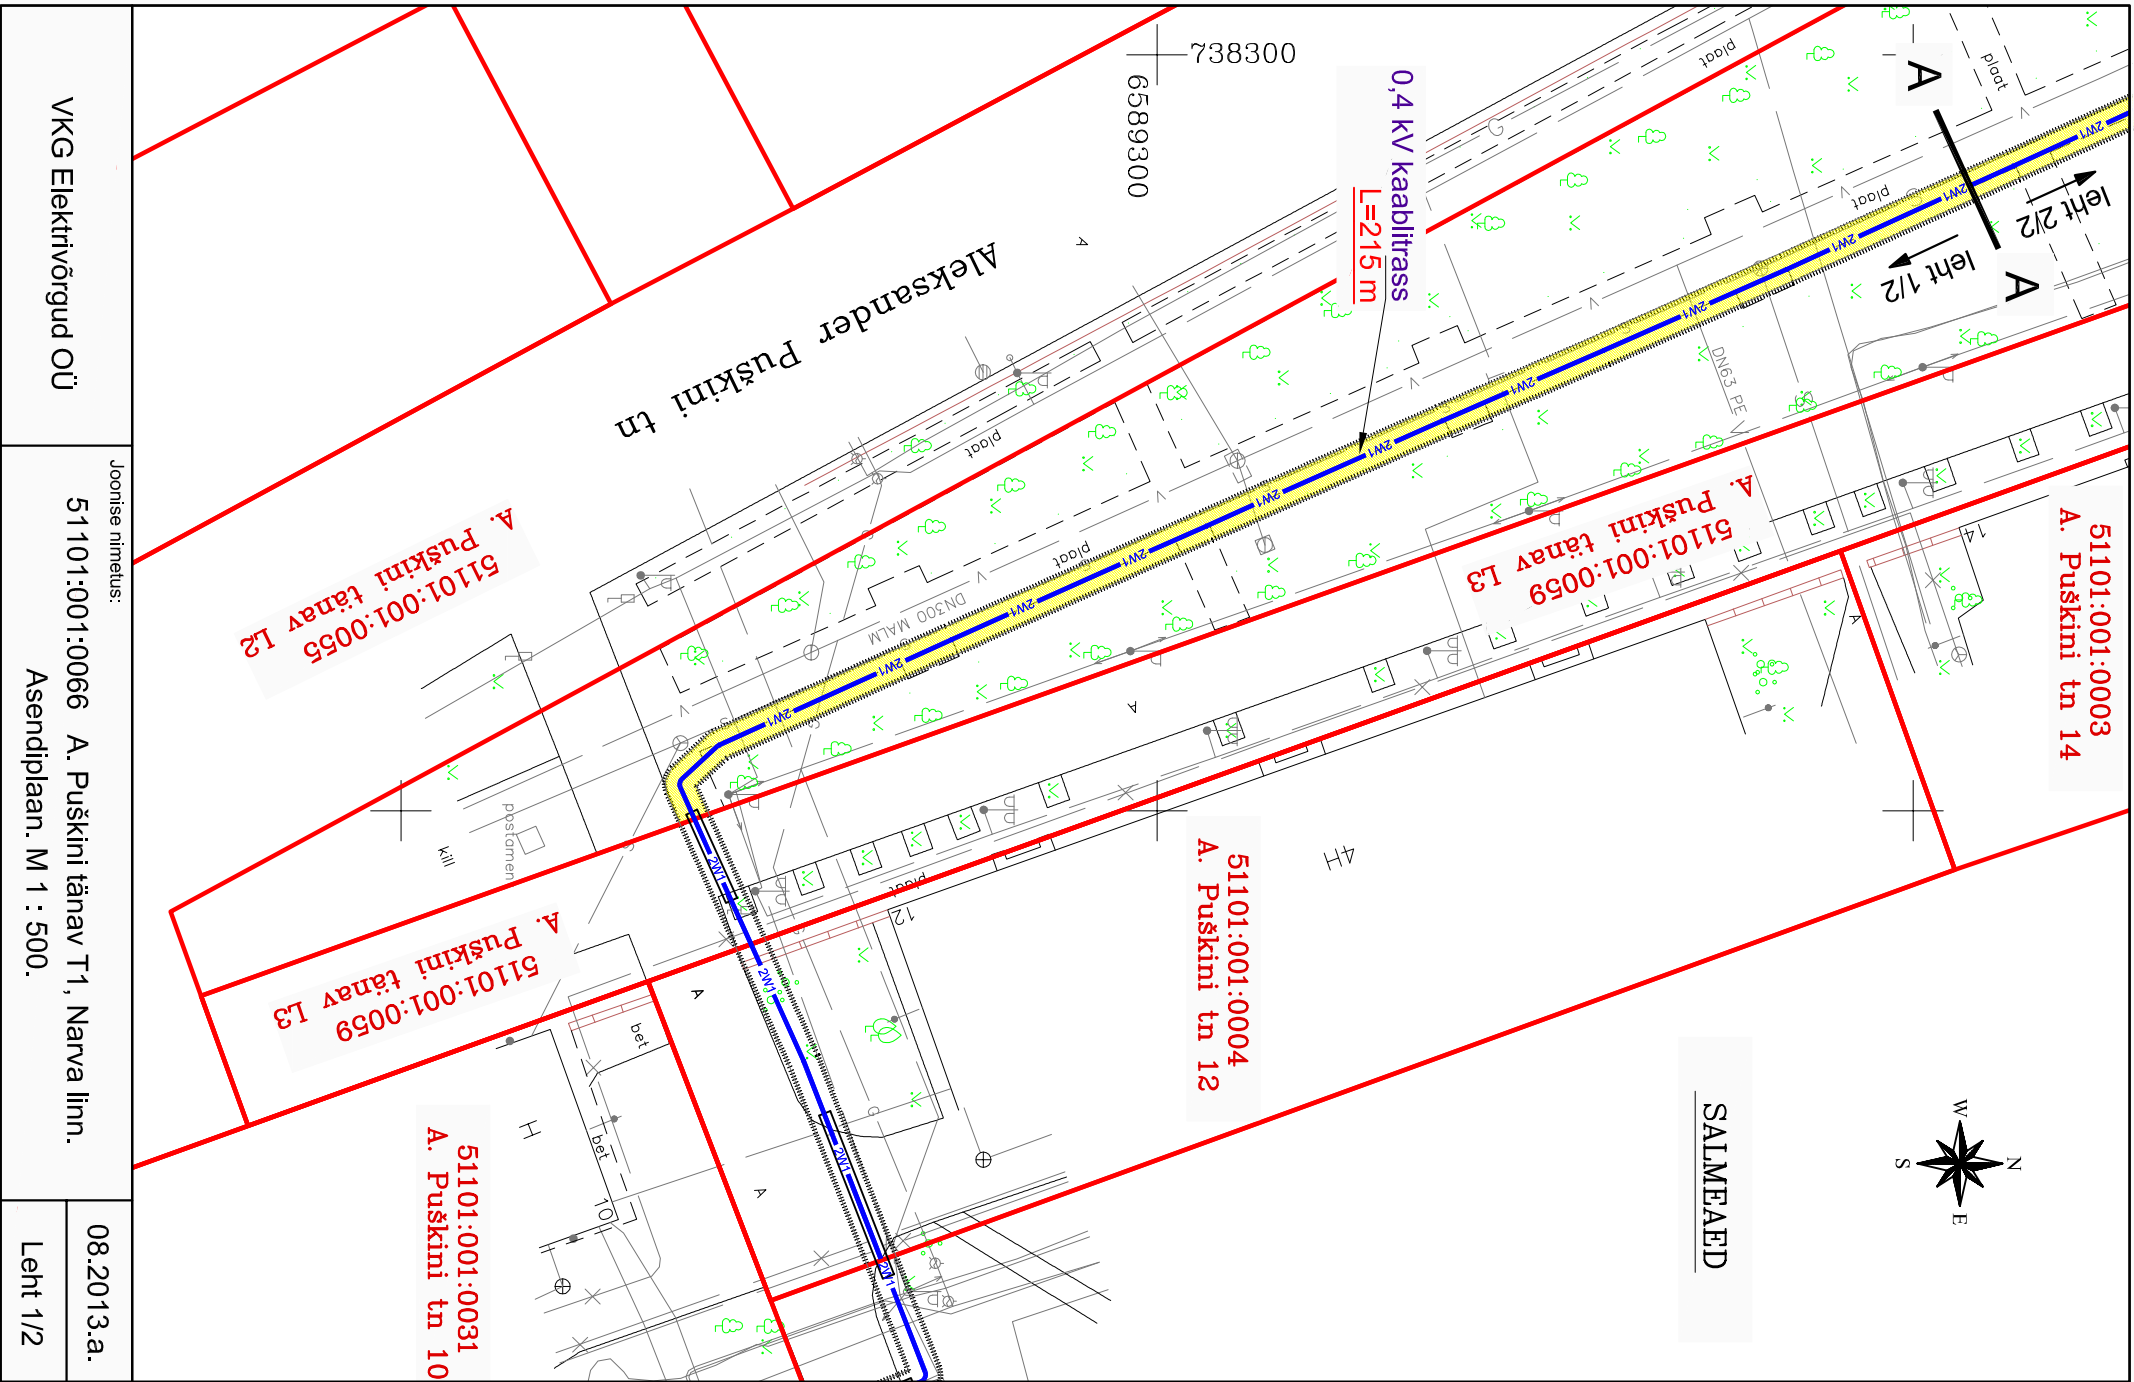

738300
6589300

0,4 kV kaablitrass
L=215 m

Aleksander Puskini tn

51101:001:0055
A. Puskini tänav L2

51101:001:0059
A. Puskini tänav L3

51101:001:0003
A. Puskini tn 14

51101:001:0004
A. Puskini tn 12

51101:001:0059
A. Puskini tänav L3

51101:001:0031
A. Puskini tn 10

VKG Elektrivõrgud OÜ

Joonise nimetus:

51101:001:0066 A. Puskini tänav T1, Narva linn.

Asendiplaan. M 1 : 500.

08.2013.a.

Leht 1/2