

738300
6589450

51101:001:0060
Peetri plats

Kaabitransitkõik
LK / KTK-2

51101:001:0066
A. Puškini tänav T1

51101:001:0055
A. Puškini tänav L2

0,4 kV kaabitrass
L=215 m


51101:001:0059
A. Puškini tänav L3

51101:001:0019
Peetri plats 1

51101:0
A. Pušk

51101:006:0042
A. Puškini tn 17

Aleksander Puškini tn

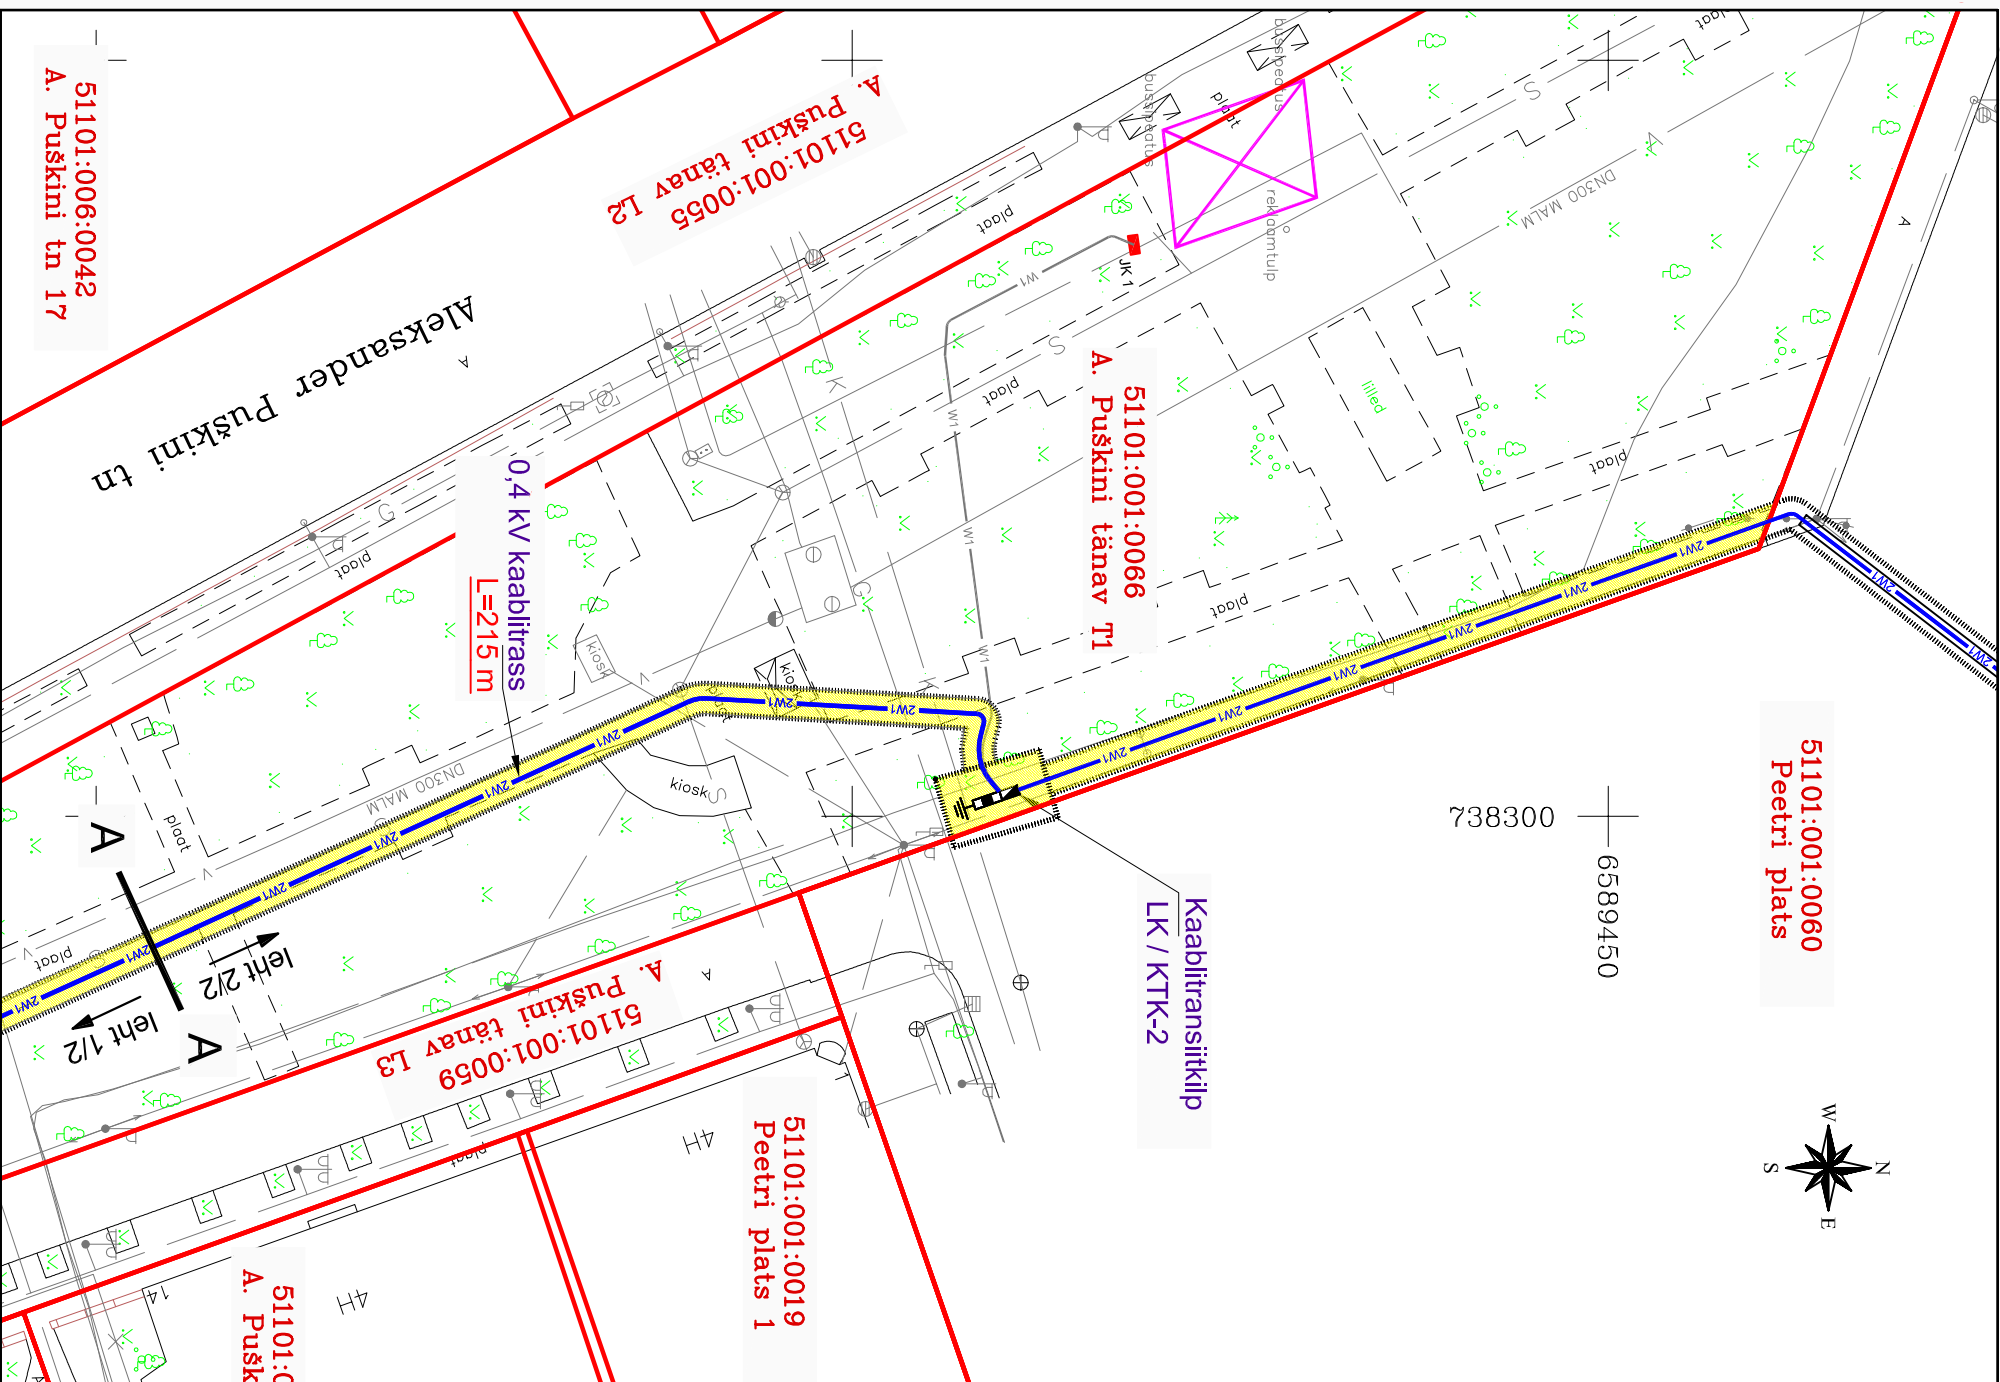

Joonise nimetus:

51101:001:0066 A. Puškini tänav T1, Narva linn.
Asendiplaan. M 1 : 500.

VKG Elektrivõrgud OÜ

08.2013.a.

Leht 2/2