




# Munitsipaalomandisse taotletava maa piiride ettepanek

katastrikaart: ortofoto 65.931

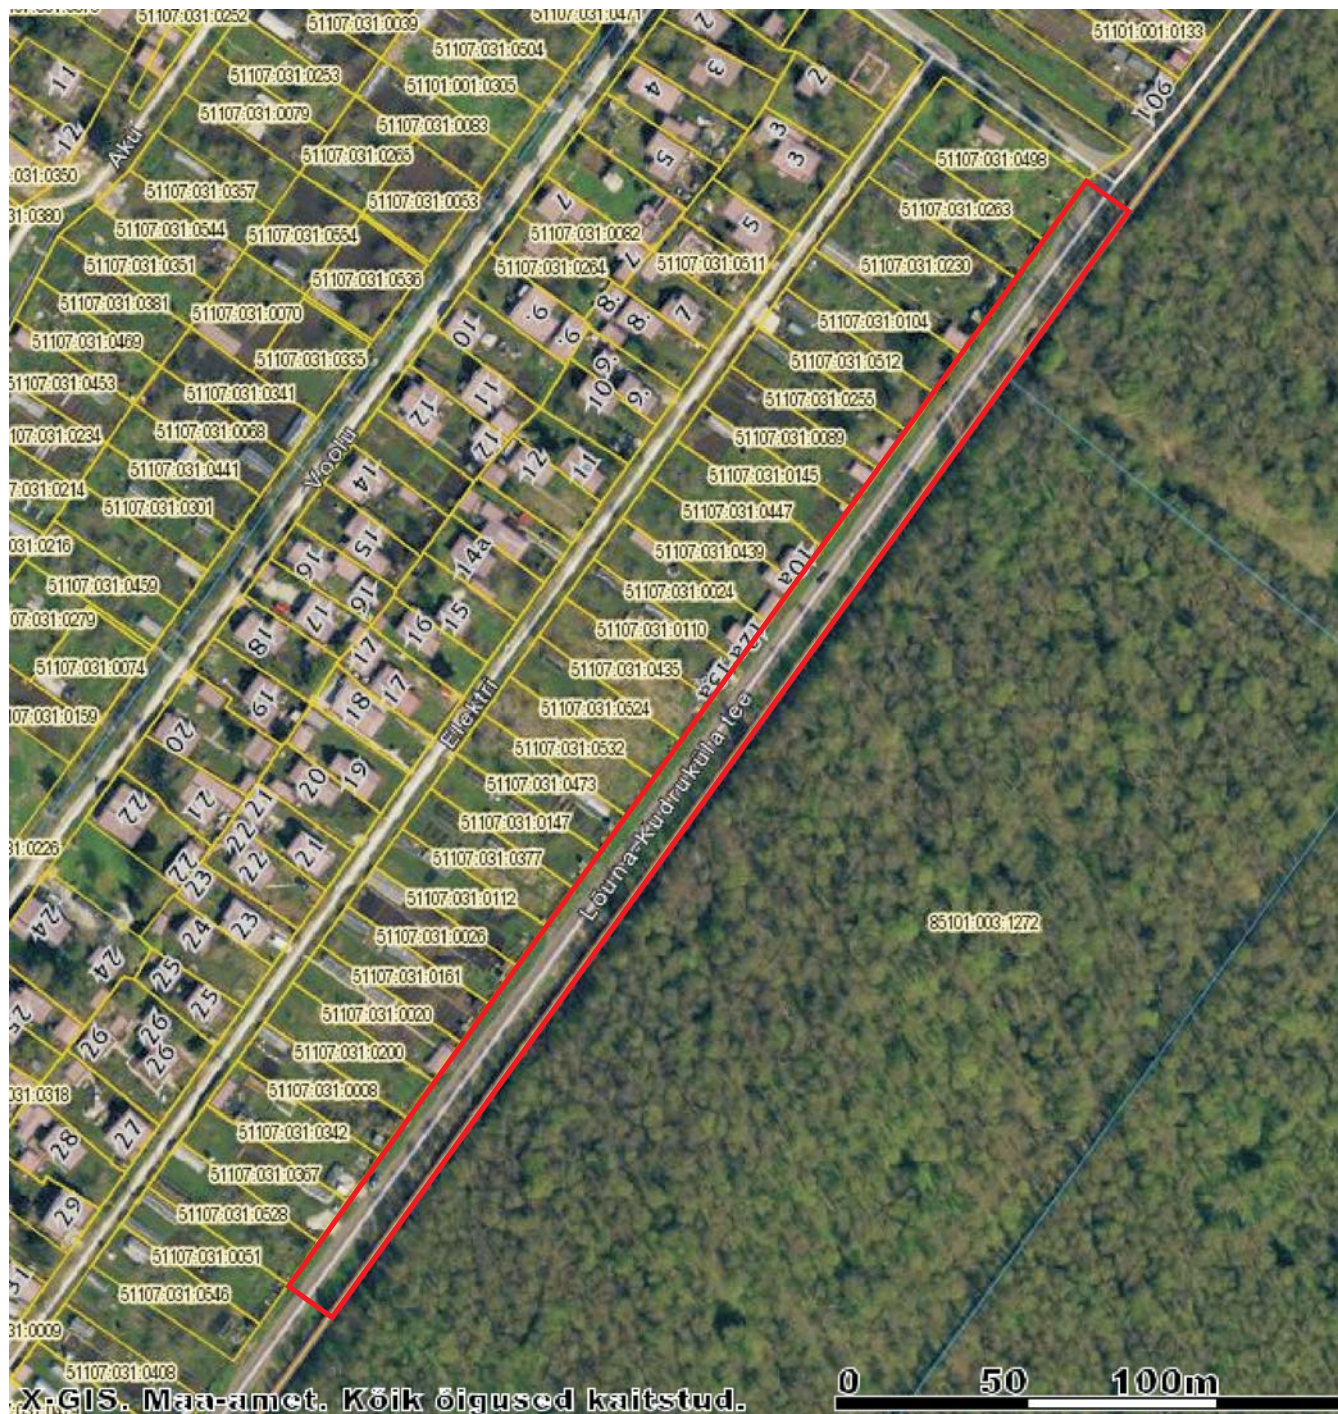

KOOSKÕLASTATUD:  
2015.a.

ANDRES NOORMÄGI  
IDA-VIRU MAAVANEM

-  *munitsipaalomandisse taotletava maa piirid ligikaudne pindala 5000 m<sup>2</sup>*
-  *kinnisomandite piirid*

NARVA LINNAVALITSUS  
ARHITEKTUURI - JA  
LINNAPLANEERIMISE AMET  
Peetri plats 5  
NARVA 20308  
tel. +372 35 99050  
info@narvaplan.ee

M 1:2 000 02.09.2015.a

Narva linn  
Lõuna-Kudruküla tee L3

KOOSTAS:

Sergei Tõsjatov +372 35 99172