


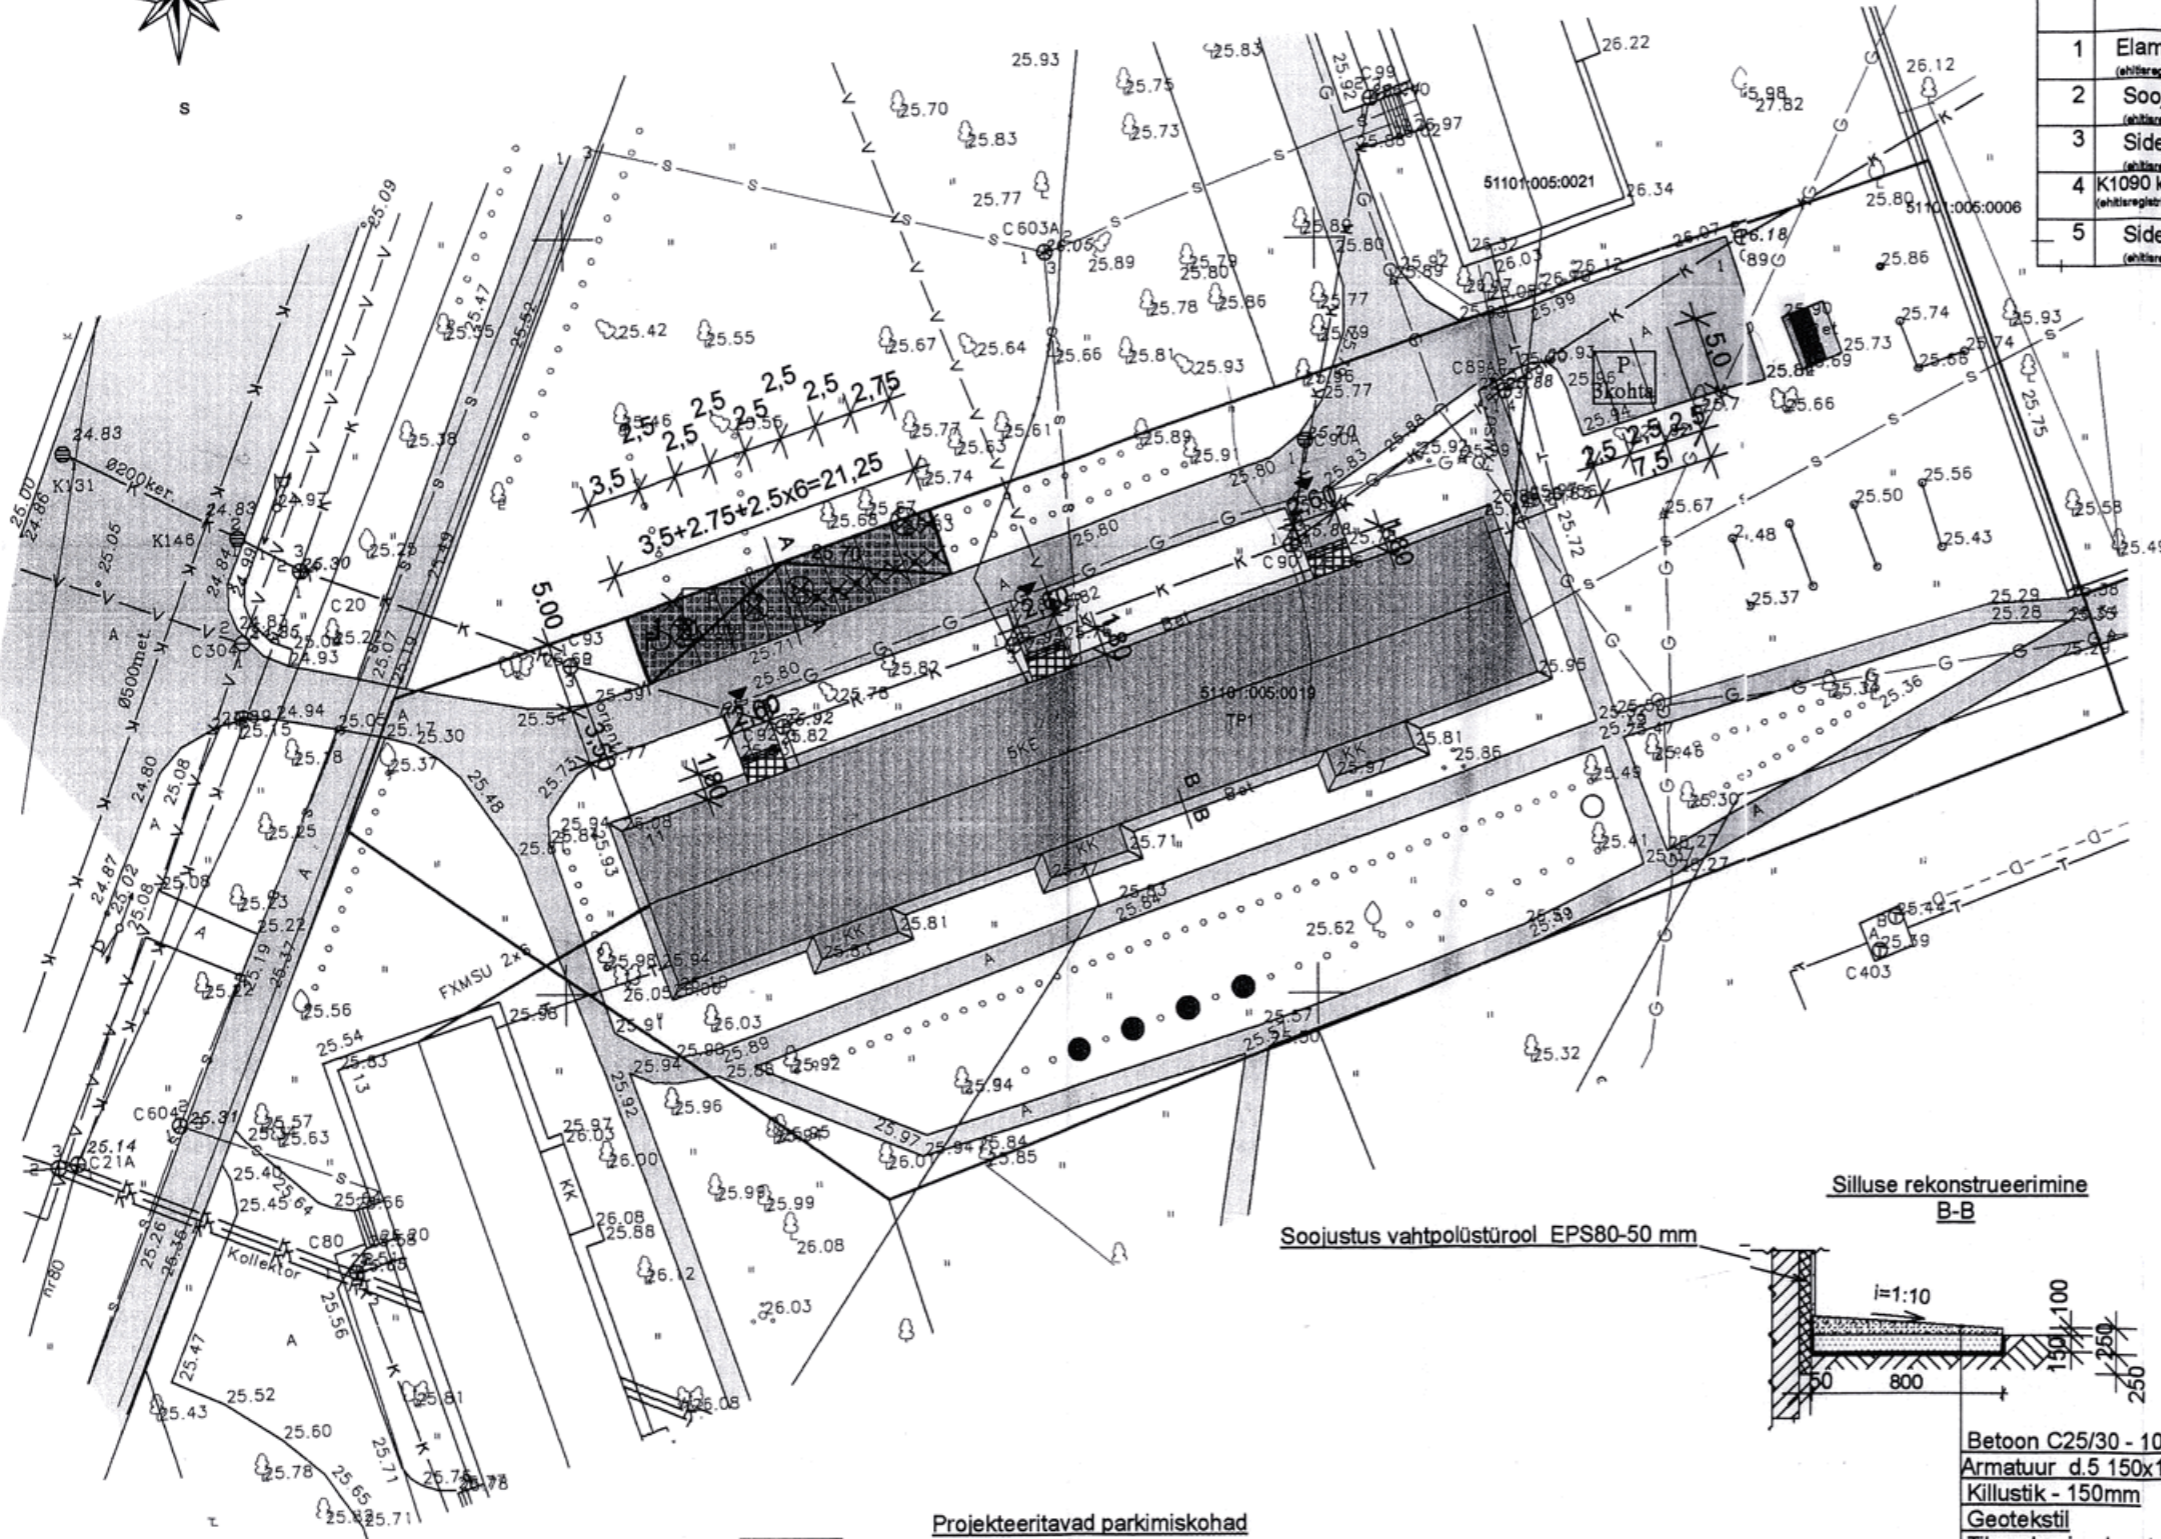

ASENDIPLAAN M 1:500



EHITISED ja RAJATISED TEHNILISED NÄITAJAD TINGIMÄRGI

Nõr	Ehitise ja rajatise nimetus	Ehitisealune pind m ²	Suletud nettopind m ²	Ehitus maht m ³	Märkused	Tingim
1	Elamu 60 krt (ehitiseplaanikood 18000233)	661/712	2811,1	9470	rekonstrueeritav	[Symbol]
2	Soojustrass 20147 (ehitiseplaanikood 220532984)				olemasolev	[Symbol]
3	Sideõhuliin (ehitiseplaanikood 220800015)	1,0			olemasolev	[Symbol]
4	K1090 kanalisatsioonitorustik (ehitiseplaanikood 220800258)				olemasolev	[Symbol]
5	Sideõhuliin (ehitiseplaanikood 220800970)	108,8			olemasolev	[Symbol]

Krundi tehnilised andmendid

- Krundi pindala (m²) - 4210 m²
- Ehitisealune pind (m²) - 712m²
- Kadastrilise tunnus - 51101:005:0019
- Kasutamise sihtotstarve - elamumaa
- Täisehitisprotsent - 17%
- Jalgteed ja plats - 532m²
- Haljastusala - 2966m²
- Parklakohtade arv - 11
- Hoone tulepüsisusklass - TP-1





KOOSKÖLASTAN
03.08.2012 a
PEETER TAMBU

Handwritten signature of Peeter Tambu

ALEKSANDR GORBOV
PÄÄSTEAMETI IDA PÄÄSTEKESKUS
Inseneritehnikke büroo
juhtivinspektor

Handwritten note: Aruandele viitavad vt kett AB-2 ml. Tallinn

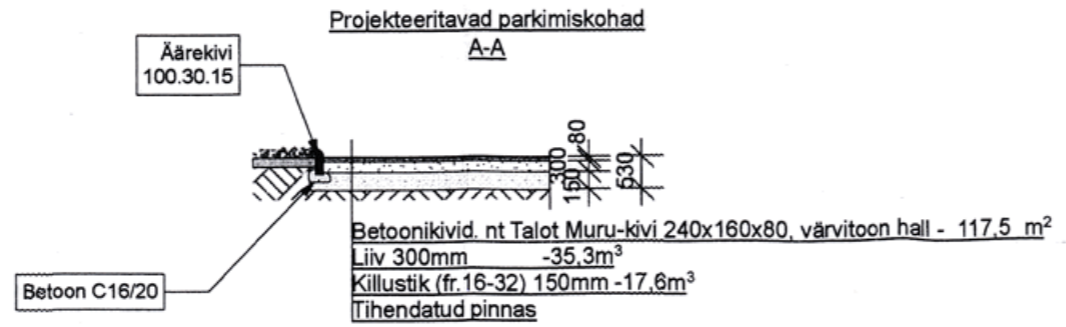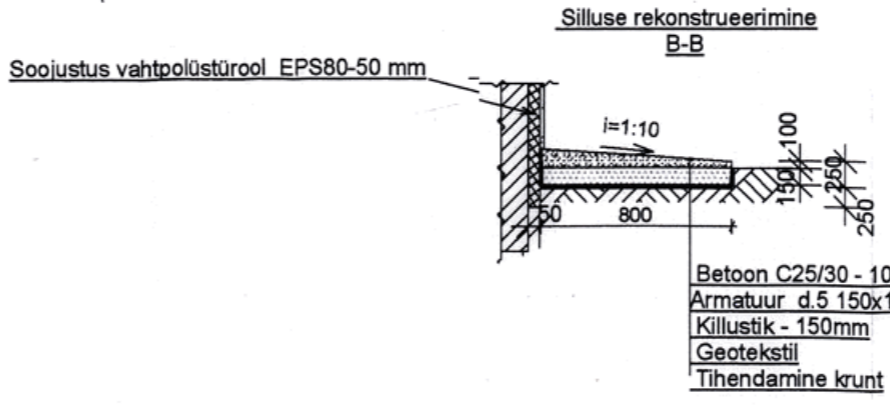

Objekt: Narva linn, Võidu pr 11 korterelamu fassaadide osaline rekonstrueerimine. Ehitusprojekt	Tellija: KÜ Võidu prospekt
Address: Võidu pr 11, Narva Eesti	Joonistaja: <i>Handwritten signature</i>
FIE MARINA TIHHOMIROVA A.Puškini tn 13 Narva linn 20309 Eesti	Arhitekt: MTR: EP00357FIE-0001 tel +(372) 555 749 35
	Projektiid: