


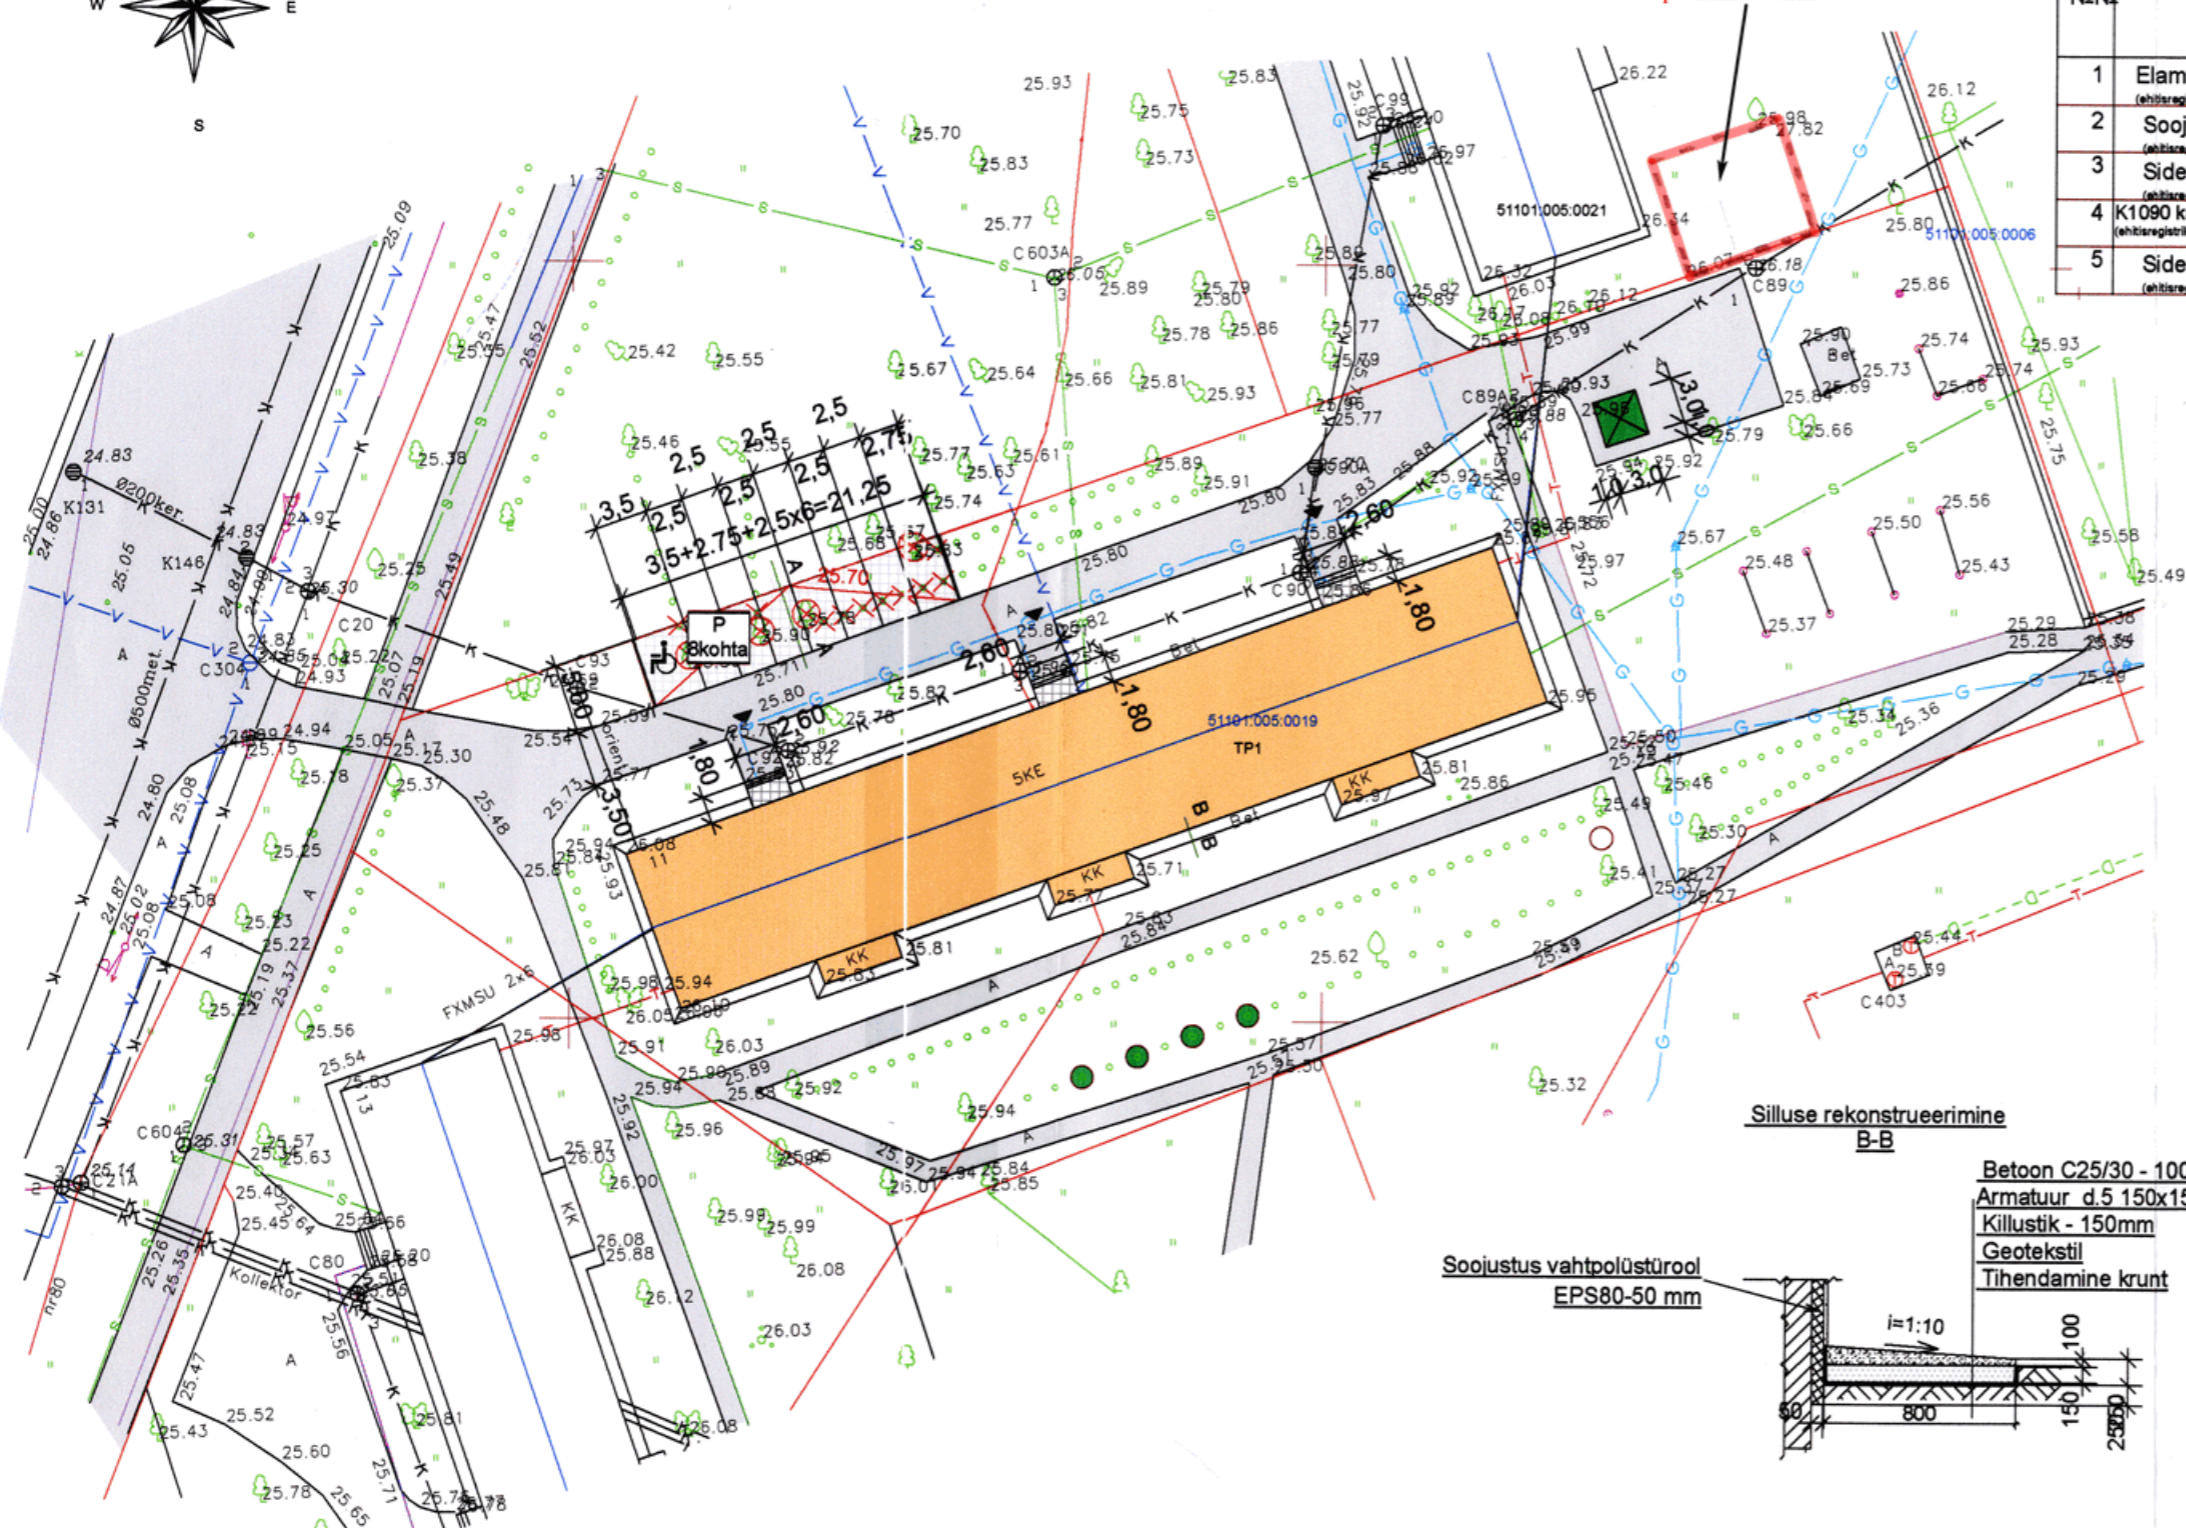

ASENDIPLAAN M 1:500



soovitav prügimaja
pustitamise asukoht

EHITISED ja RAJATISED TEHNILISED NÄITAJAD

Nr	Ehitise ja rajatise nimetus	Ehitisealune pind m ²	Suletud netopind m ²	Ehitus maht m ³	Märkused
1	Elamu 60 krt (ehitise registrikood 18000233)	661/712	2811,1	9470	rekonstrueeritav
2	Soojustrass 20147 (ehitise registrikood 220652984)				olemasolev
3	Sideõhuliin (ehitise registrikood 220800016)	1,0			olemasolev
4	K1090 kanalisatsioonitorustik (ehitise registrikood 220800258)				olemasolev
5	Sideõhuliin (ehitise registrikood 220808070)	108,8			olemasolev

TINGMÄRGID

Tingmärk	Tingmärgi kirjeldus
	Kinnistu piir
	Rekonstrueeritav hoone
	Olemasolevad sõidutee ja kõnnitee
	Projekteeritav parkimisplats (betoonkivid, nt Talot muru-kivi, värvitoon hall, 80mm - 117,5 m ²)
	Olemasolevad hooned
	Olemasolev haljastusala
	Rekonstrueeritav silutisriba - 153m ²
	Olemasolev kõrgusmärk
	Projekteeritav kõrgusmärk
	Olemasolev gaasitrass
	Olemasolev side
	Olemasolev veetorustik
	Olemasolev kanalisatsioon
	Olemasolev elektrikaabel
	Olemasolev soojustrass
	Äärekivid
	Olemasolev välisvalgustus
	Olemasolevad betooniplats
	Projekteeritav prügimajade plats
	Likvideeritavad puud (pärn- 4 tk)
	Projekteeritavad puud (pärn-4 tk)
	Projekteeritav parkimiskoht
	Olemasolev sideõhuliin
	Sissepääs hoonesse
	Rekonstrueeritav välistrepp (betoonplaat, Klassik 300x300x30 mm- värvitoon Hall -14m ²)
	Likvideeritavad pödsas (10 tk)

Krundi tehnilised andmed

Krundi pindala (m²) - 4210 m²
 Ehitisealune pind (m²) - 712m²
 Katastrirüksuse tunnus - 51101:005:0019
 Kasutamise sihtotstarve - elamumaa
 Kinnistu täisehitusprotsent - 17%
 Jalgteede ja platsi pindala - 532m²
 Haljastusala pindala - 22966m²
 Parklaoktade arv - 8
 Hoone tulepüsivusklass - TP-1




KOOSKÕLASTATUD AS NARVA VESI

Nr. 317
 " 31 " 08 2016 a.
 tel. 35-69808
 järgmistel tingimustel:
(Signature)


Silluse rekonstrueerimine B-B

Betoon C25/30 - 100mm
 Armatuur d.5 150x150
 Killustik - 150mm
 Geotekstil
 Tihendamine krunt

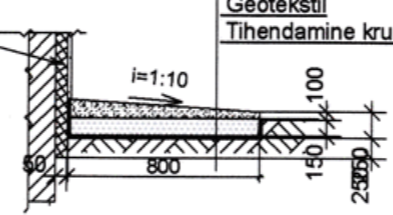

Soojustus vahetpolüstürool EPS80-50 mm

Projekteeritavad parkimiskohad A-A

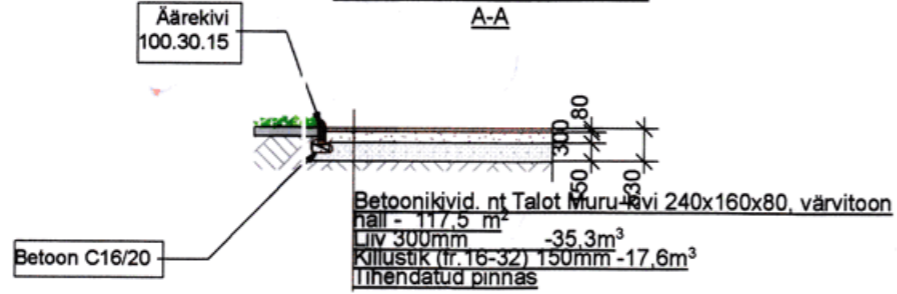

*Antud joonis
 asuudab tellija MTR
 Tihhomi*

1	Prügikonteinerite platsi muutmine vastavalt Tellija lähteülesandele.	<i>(Signature)</i> M. Tihhomirova	15.08.2016
Muudatus	Muudatuse kirjeldus	Teostas	Kuupäev
Objekt:	Narva linn, Võidu pr 11 korterelamu fassaadide osaline rekonstrueerimine. Ehitusprojekt	Tellija: KÜ Võidu prospect 11, registrikood 80250797, Narva Eesti	Töö nr: 61-12 Stadium PP
Address:	Võidu pr 11, Narva Eesti	Joonis: Asendiplaan	Mõõt: M1:500 Leht: 2
FIE MARINA TIHHOMIROVA	MTR: EP00357FIE-0001 A.Puškini tn 13 Narva linn 20309 Eesti ArchCad SN2-1507675	Arhitekt: Nelli Sameli	Lehti: 3
	Äriregistri kood 11619033	Projektija: <i>(Signature)</i>	M. Tihhomirova 15.05.2012