


Trükk: KPR-RUDOLFM
 Fõil: C:\Users\rudolf.mets\K-PROJEKT AS\Neste - 15179 Daumani 2 Narva Neste\Projekt osad töös\01 TL_Teedehituslik_osa\15179-2_PP_TL-4-01-02-03.dwg Trükitud: 04.06.2020

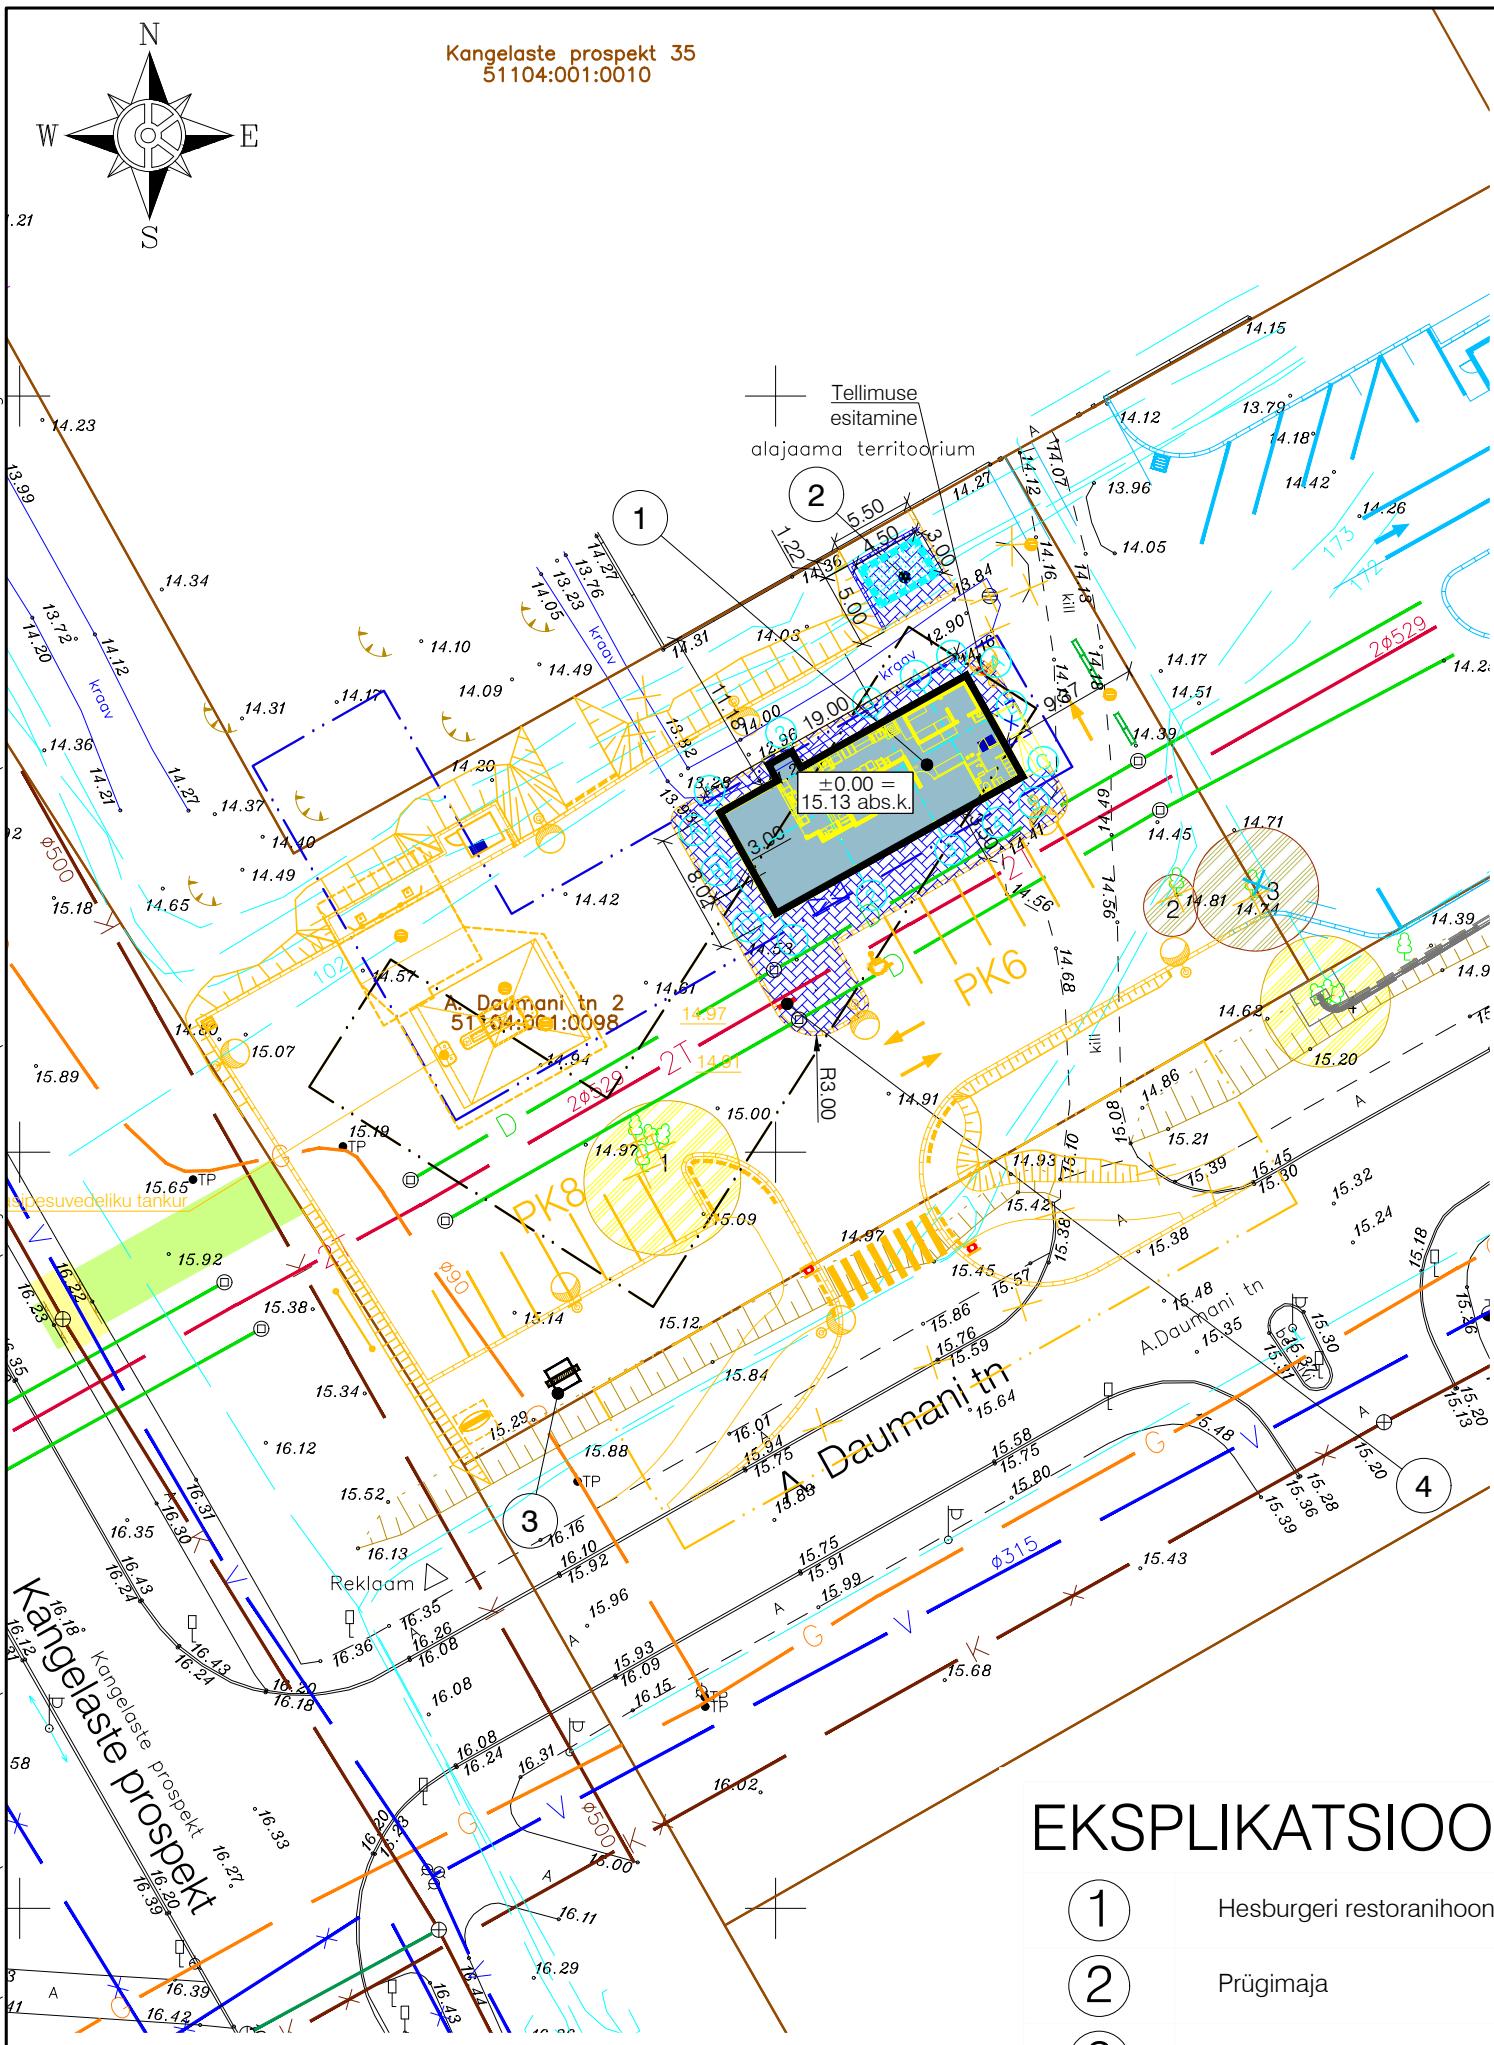

- Märkused:
- Aluseks võetud Daumani tn 2 ja 6 maa-ala detailplaneering, Artes Terrae OÜ (töö nr 18DP06) ja AS K&H (töö nr 05DP40).
 - Hoonestusala on muudetud võrreldes detailplaneeringuga. Hoonestusala on pööratud 28 kraadi.

Kiirtoitlustus restorani Hesburger

TEHNILISED NÄITAJAD

Näitaja	Ühik	Väärtus
Ehitusalune pind	m ²	155,4
Maapealse osa alune pind	m ²	155,4
Suletud netopind	m ²	132,7
Maapealse osa korruste arv		1
Maa-aluse osa korruste arv		-
Absoluutne kõrgus		15.13 abs
Kõrgus	m	5,1
Sügavus	m	-
Pikkus	m	19,0
Laius	m	9,2
Maht	m ³	659,6
Maapealse osa maht	m ³	659,6
Kõetav pind	m ²	132,7
Üldkasutatav pind	m ²	71,9
Tehnopind	m ²	-
Mitteeluruumide pind	m ²	60,80

TINGMÄRGID

- Kinnistu piir
- Maapealne hoonestusala (vastavalt detailplaneeringule)
- Maapealse hoonestusala muutmise ettepanek (vastavalt Narva Linnavalitsuse 13.01.2016 korraldusele nr 24-k)
- Projekteeritud varikatuse projektsioon maapinnal
- Projekteeritud hoone 1. korruse välisseinte gabariit (Est Inseneribüroo OÜ töö nr 186)
- Projekteeritud hoone (Est Inseneribüroo OÜ töö nr 186)
- Projekteeritud hoone teljed
- Projekteeritud kõnnitee äärekivi 80x200 (h=0 cm)
- Projekteeritud betoonkivisillutiskatend
- Projekteeritud lillepeenar 1118x293x600
- Taastatav haljasalade murukate
- Taastatav kõnnitee ab-katend
- Taastatav kõnnitee äärekivi 80x200 (h=0 cm)
- Olemasolev IV klassi puu või puude rühm eksplikatsiooni numbriga
- Olemasolev V klassi puu või puude rühm eksplikatsiooni numbriga
- Varem projekteeritud objektid (K-Projekt AS töö nr 15179/1 „Neste automaattankla“. Ehitusluba nr 2012271/06073, 05.03.2020)
- Varem projekteeritud objektid (OÜ Mastlop töö nr 17111 „A.Daumani tn 2d parkla-ala projekt“. Ehitusluba 1812271/14143, 18.06.2018).

Reklaamtulba TEHNILISED NÄITAJAD

Näitaja	Ühik	Väärtus
Rajatiselune pind	m ²	1,9
Pikkus	m	2,0
Laius	m	0,2
Kõrgus	m	9,9

Prügimaja TEHNILISED NÄITAJAD

Näitaja	Ühik	Väärtus
Ehitiselune pind	m ²	13,5
Pikkus	m	4,5
Laius	m	3,0
Kõrgus	m	3,2

Muudatused:	Kuupäev	Muudatuste kirjeldus
Geoalus:	Koostaja: K-Projekt AS Infraexpert OÜ	Töö nr: 15179 331T Möödistatud: 2015 2017

EKSPLIKATSIOON

- Hesburgeri restoranihoone
- Prügimaja
- Hesburgeri kaubandusteabe tulp
- Reklaamtulp (Est Inseneribüroo OÜ töö nr 186)

		K-Projekt Aktsiaselts Ahtri tn 6a Tallinn 10151 Eesti tel +372 626 4100 kprojekt@kprojekt.ee		Projekti nimi: Hesburgeri restoranihoone	
Projekti juht	H. Jänes			Objekti asukoht: Ida-Viru maakond, Narva linn, A. Daumani tn 2	
Tehnik	R. Mets			Joonise nimi: Asendiplaan	
Kontrollija	K. Koplus				
Failli nimi:	Koostatud: 04.06.2020		Töö nr:	Joonise tähis (nr - leht (lehti)):	Stadium:
15179-2_PP_TL-4-01-02-03.dwg			15179/2	TL-4-02	Põhiprojekt
			Möötkava:	1:500	