
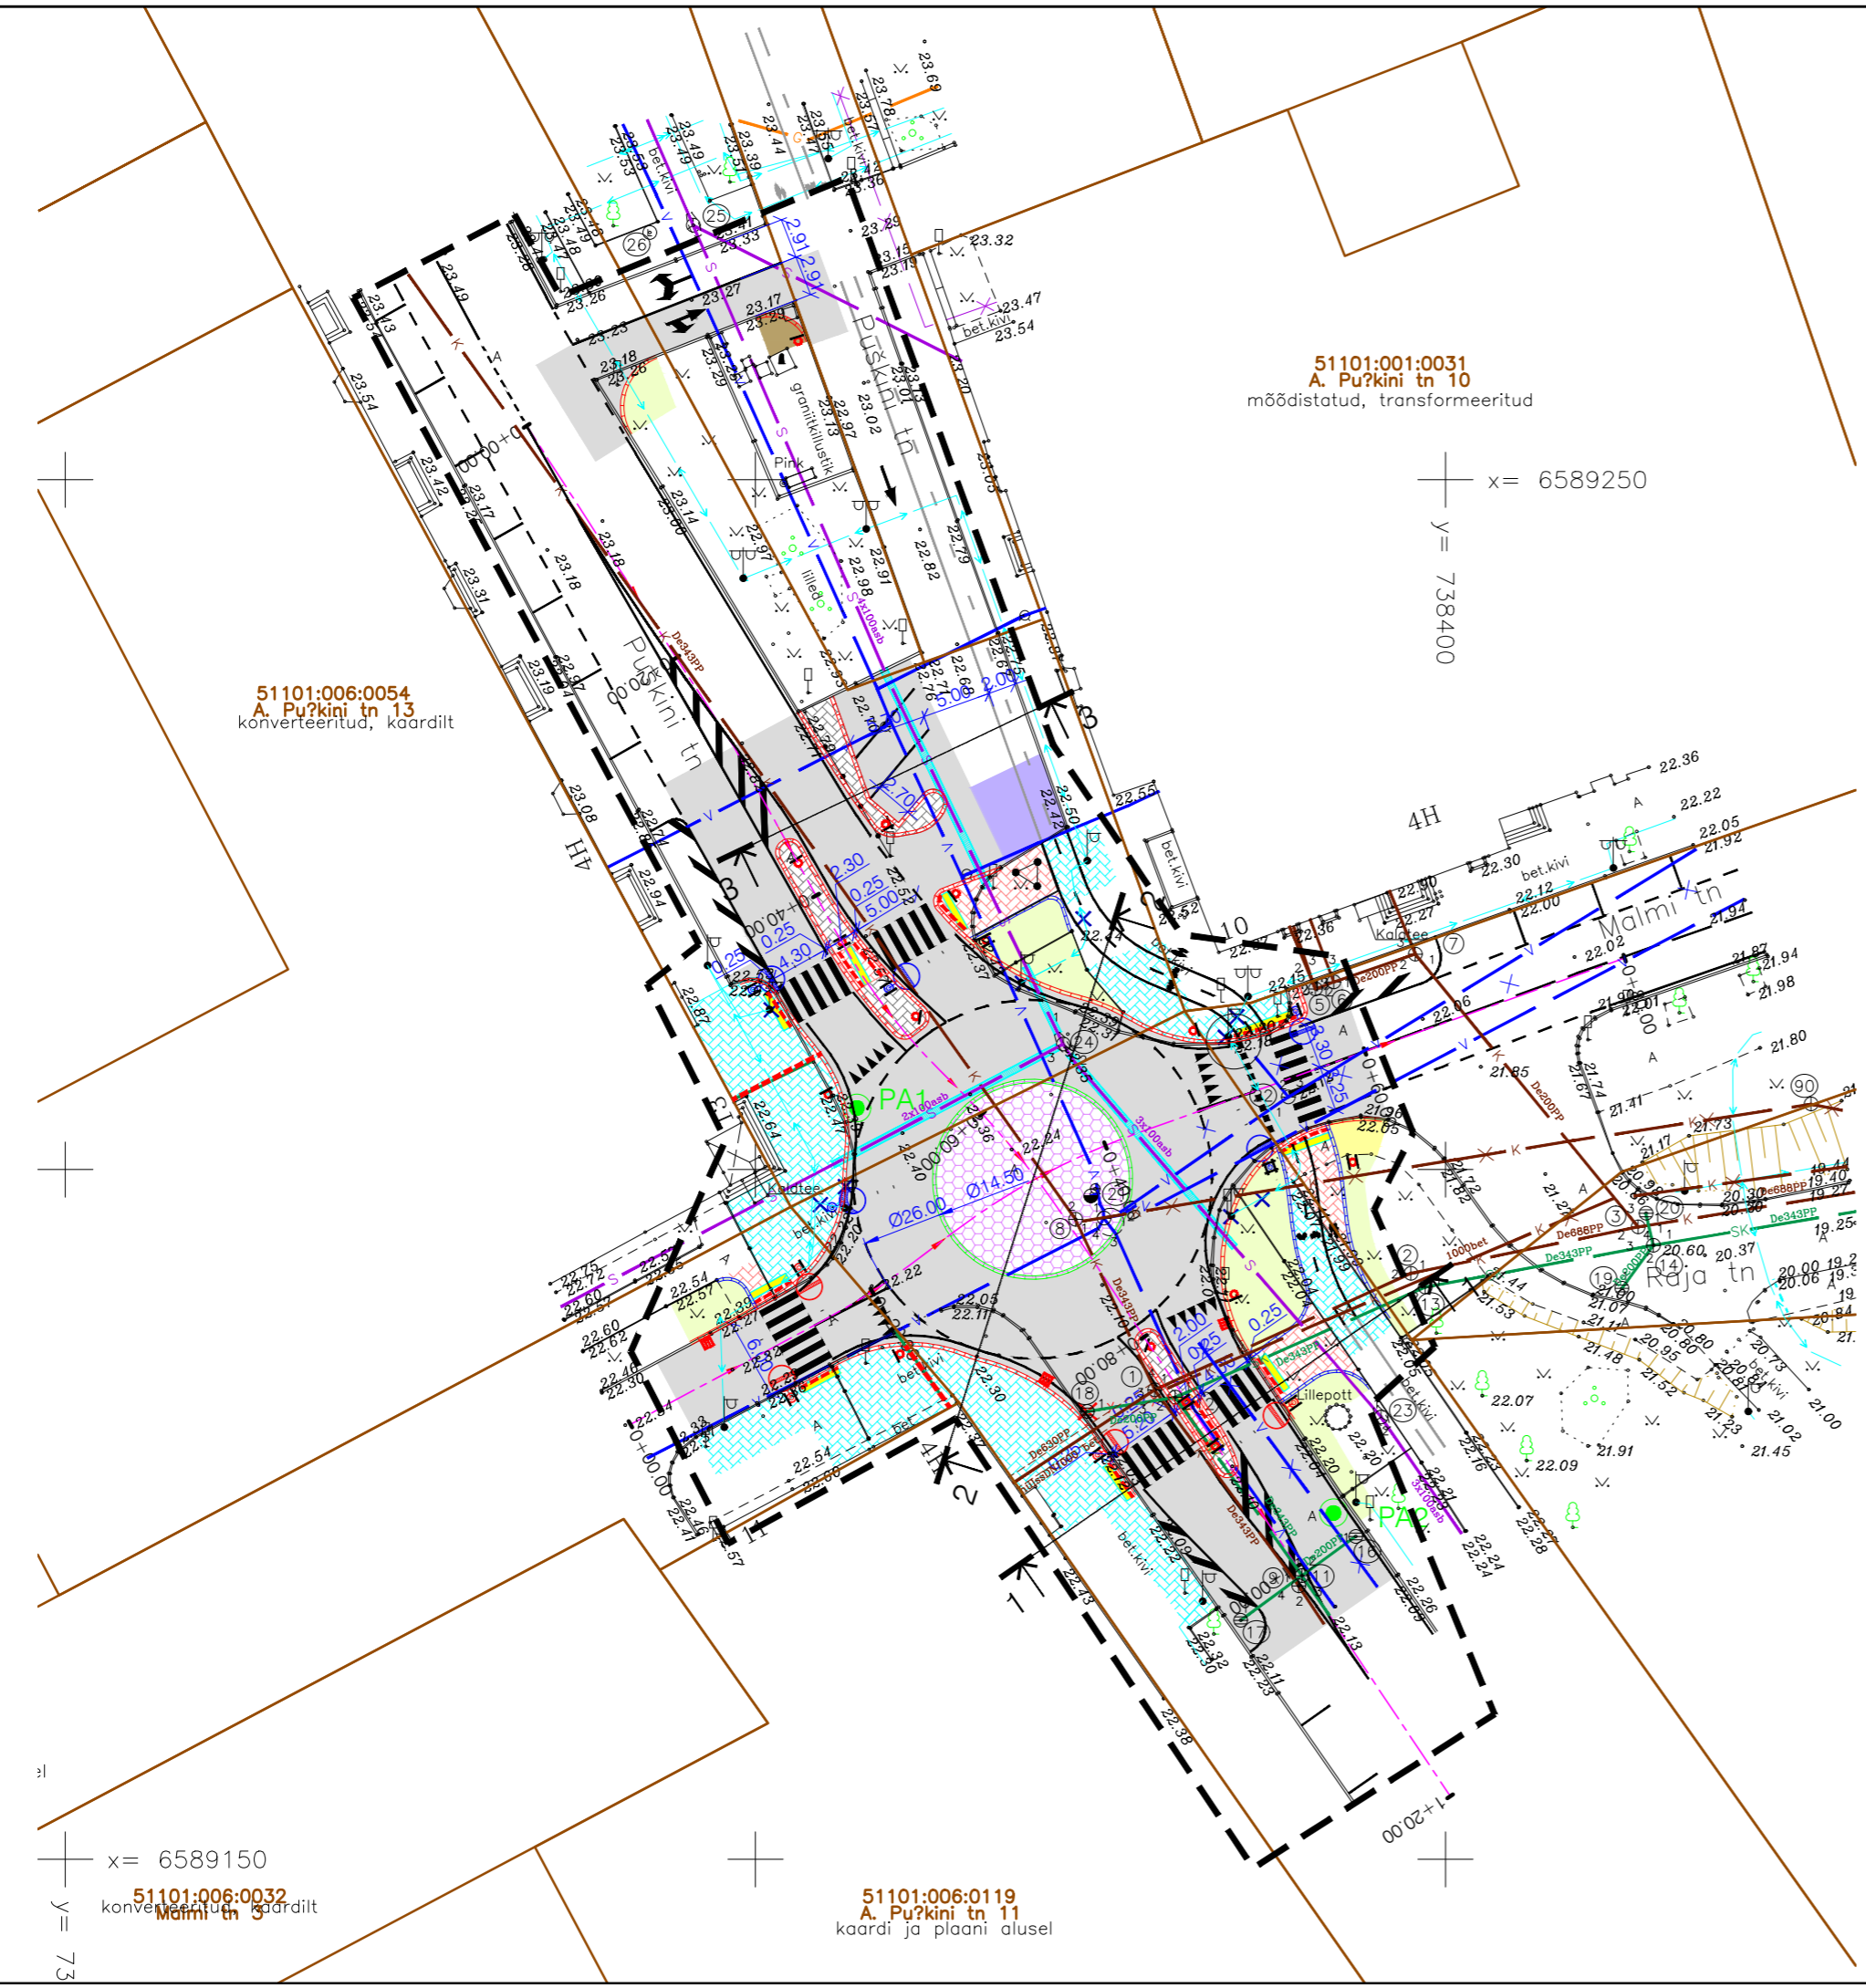


Trükk: KPR-ROBERTP3
 Fail: C:\OD\K-PROJEKT\AS\KP - 20024 Narva linna ristmikud PP\20024-1 A.Puškini -Malmi tn ristmik Teedehitus\20024-1_PP_TL.dwg Trükitud: 12.10.2020

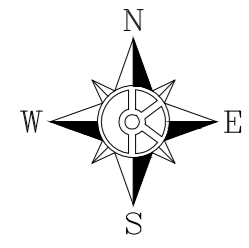

x = 6589150
 y = 7384000
 51101:006:0032
 A. Puškini tn 9
 konverteeritud, kaardilt

51101:006:0054
 A. Puškini tn 13
 konverteeritud, kaardilt

51101:001:0031
 A. Puškini tn 10
 mõõdistatud, transformeeritud

x = 6589250
 y = 7384000

51101:006:0119
 A. Puškini tn 11
 kaardi ja plaani alusel

TINGMÄRGID

- Kinnistu piir
- Töömahtude piir
- Projekteeritud tee telgjoon
- Projekteeritud sõidutee betoonäärekivi 150x290 (h=12 cm)
- Projekteeritud sõidutee graniitäärekivi 150x290 (h=5 cm)
- Projekteeritud sõidutee betoonäärekivi 150x290 (h=2 cm)
- Projekteeritud kõnnitee betoonäärekivi 80x200 (h=0 cm)
- Projekteeritud hoiatav taktiline kivisillutis (mummukivi, värvus helehall)
- Projekteeritud teekattemärgistus
- Olemasolev teekattemärgistus
- Projekteeritud sõiduauto parkimiskoht (2,7 x 5,0 m)
- Projekteeritud liiklusemärgi post
- Projekteeritud betoonpoolkeral (250 kg) liiklusemärgi post
- Projekteeritud neljakandilise luugiga sajuvee restkaev
- Projekteeritud sajuveerenni taastamine
- Projekteeritud sõidutee ab-katend
- Projekteeritud sõidutee ab-ülekatte
- Projekteeritud betoonkivisillutiskatend eraldussaarel Tüüp 1 (värvus helehall)
- Projekteeritud betoonkivisillutiskatend Tüüp 2 (värvus punane)
- Projekteeritud betoonkivisillutiskatendi taastamine (värvus vastavalt olemasolevale)
- Projekteeritud täringukividest katend
- Projekteeritud kõnnitee ab-katendi taastamine
- Projekteeritud graniitkillustikkatendi taastamine
- Projekteeritud haljasalade murukate

PA1 Geoloogilise uuringupunkti asukoht

Likvideeritavad objektid

Projekteeritud betoonkaitseplaat olemasoleva sidekanalisatsiooni kaitseks

Muudatused:	Kuupäev	Muudatuste kirjeldus
Geolus:	Koostaja: Rakendusgeodeesia ja Ehitusgeoloogia Inseneribüroo OÜ	Töö nr: TT-5515T Mõõdistatud: 04.2020
	Kõrgussüsteem: EH2000	Koordinaatsüsteem: L-EST 97

		K-Projekt Aktsiaselts Ahtri tn 6a, Tallinn, Eesti tel +372 626 4100 kprojekt@kprojekt.ee reg kood 12203754		Projekti nimi: A. Puškini-Malmi tn ristmiku rekonstrueerimine	
		Projekti juht: S. Rõõmus		Objekti asukoht: A. Puškini tn, Narva linn	
Projekteerija: R. Mets		Projekteerija: R. Peterson		Joonise nimi: Asendiplaan	
Vasutav spets.: K. Koplus		Faili nimi: 20024-1_PP_TL.dwg		Koostatud: 12.10.2020	
Töö nr: 20024-1		Staadium: Põhiprojekt		Dokumendi tähis: TL-4-02	
Mõõtkava: 1:500					