



KORRALDUS

Narva

11.11.2020 nr 776-k

**Koha-aadressi määramine
(Jõesuu tn 140 // Vepsküla)****1. Asjaolud ja menetluse käik**

Vastavalt Vabariigi Valitsuse 20.12.2007. a. määrusele nr 251 „Aadressiandmete süsteem“ tuleb kogu vabariigis korrastada aadressiandmed.

Ruumiandmete seaduse § 48 lõike 1 kohaselt peab koha-aadress tagama objekti leidmise geograafilises ruumis ning olema kooskõlas aadressiandmete süsteemiga.

Sama seaduse § 57 lõike 1 punkti 2 kohaselt peab koha-aadressi muutma, kui kehtestatud koha-aadress ei ole vastavuses õigusaktides sätestatud nõuetega.

Narva linnas asuv hoonestatud maaüksus *Vepsküla* (katastritunnus 51103:001:0003) peab olema adresseeritud aadressikoha järgi. Objekti aadress peab olema kujul aadressikoht pluss aadressinumber. Siis Narva Linnavalitsus koha-aadressi määrajana, tagades koha-aadressi järjepidevuse ning järgides linna ühetaolise nummerdamise tava, viib läbi koha-aadressi korrastamise menetluse säilitades ka paikkonna nimetuse „Vepsküla“, määrab maaüksusele paralleelaadressi *Jõesuu tn 140 // Vepsküla* (asendipaana lisatud).

Kinnistu omanik on koha-aadressi korrastamisega nõus (e-kiri 02.11.2020).

2. Õiguslikud alused

Ruumiandmete seaduse § 54 lõike 1 kohaselt on koha-aadressi määrajaks linna- või vallavalitsus ja § 55 lõike 1 kohaselt teeb aadressitoimingud ning asjakohased otsused koha-aadressi määraja omal algatusel.

3. Otsus

Määrata katastritunnusega 51103:001:0003 maaüksusele aadress Narva linn, **Jõesuu tn 140 // Vepsküla**.

4. Rakendussätted


4.1 Narva Linnavalitsuse Arhitektuuri- ja Linnaplaneerimise Ametil teha korraldus teatavaks kinnistu omanikule;

4.2 Korraldus jõustub teatavastegemisest;

4.3 Käesoleva korralduse peale võib esitada Narva Linnavalitsusele vaide haldusmenetluse seaduses sätestatud korras 30 päeva jooksul arvates korraldusest teadasaamise päevast või esitada kaebus Tartu Halduskohtu Jõhvi kohtumajale halduskohtumenetluse seadustikus sätestatud korras 30 päeva jooksul arvates korralduse teatavastegemisest.

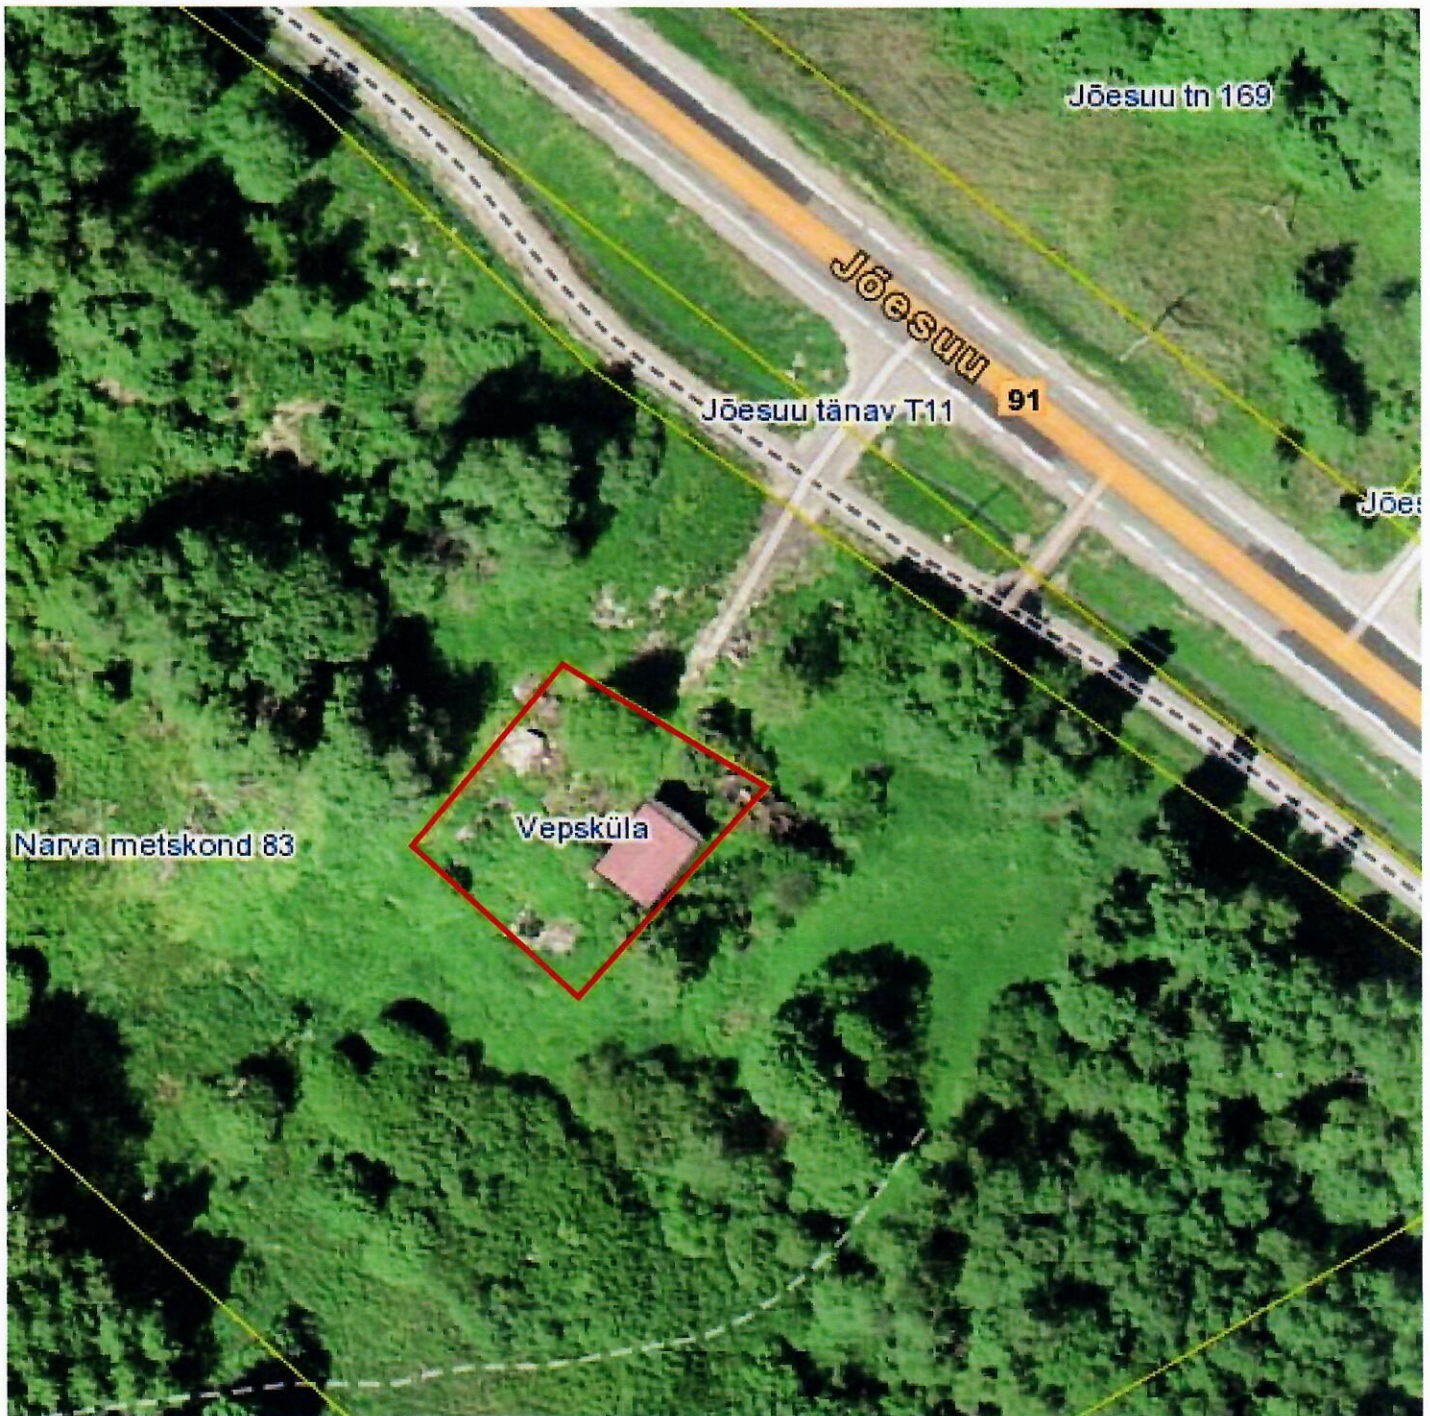




Aleksei Jevgrafov
Linnapea



Üllar Kaljuste
Linnasekretär

ASENDIPLAAN



-  nimetatav objekt
-  registreeritud katastriüksused

NARVA LINNAVALITSUS ARHITEKTUURI - JA LINNAPLANEERIMISE AMET Peetri plats 5 NARVA 20308 tel. +372 35 99050 info@narvaplan.ee	M 1:1000	03.11.2020. a.
	Narva linn Jõesuu tn 140 // Vepsküla	
KOOSTAS:	Virve Torpan +372359 9170	