


Lisa 1. Ehitatava puurkaevu asukoht

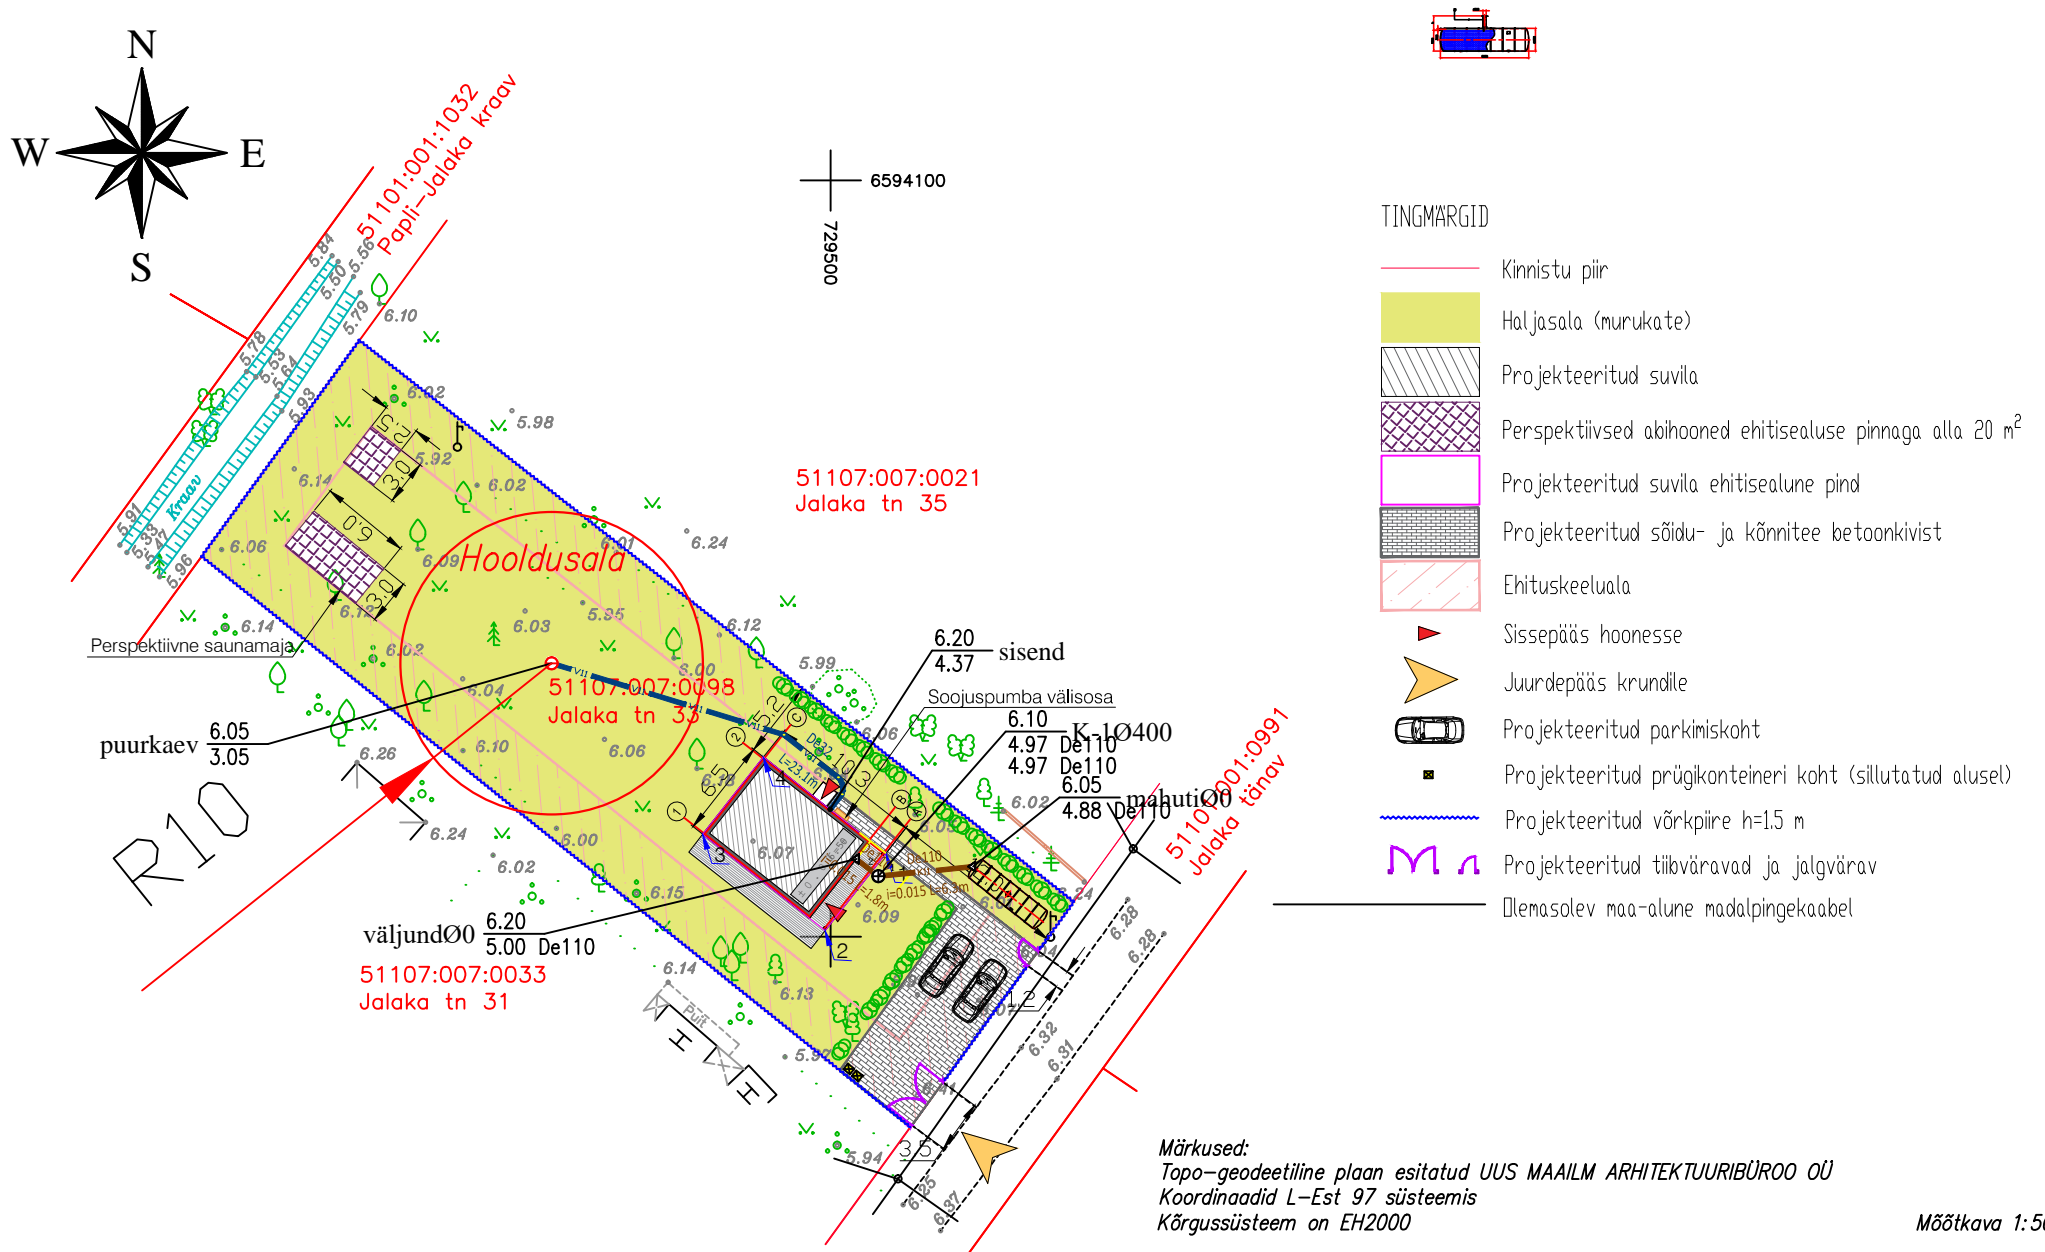

0222\_PP\_AA-4-01\_v01\_asukoht.pdf

Puurkaevu ehitusprojekt nr 0222. Põhiprojekt. Versioon v01

Objekti asukoht: Jalaka tn 33, Narva linn, Ida-Viru maakond

Vastutav spetsialist: Elena Milovanova /allkirjastatud digitaalselt/

Mõõtkava 1:500

27.01.2022

Lk 9 (12)