


MAAKORRALDUSKAVA PLAAN

Maakond: Ida-Virumaa
Narva linn
Lähiaadress: Mätta tn 9 ja 9a
Möötkava: 1:500

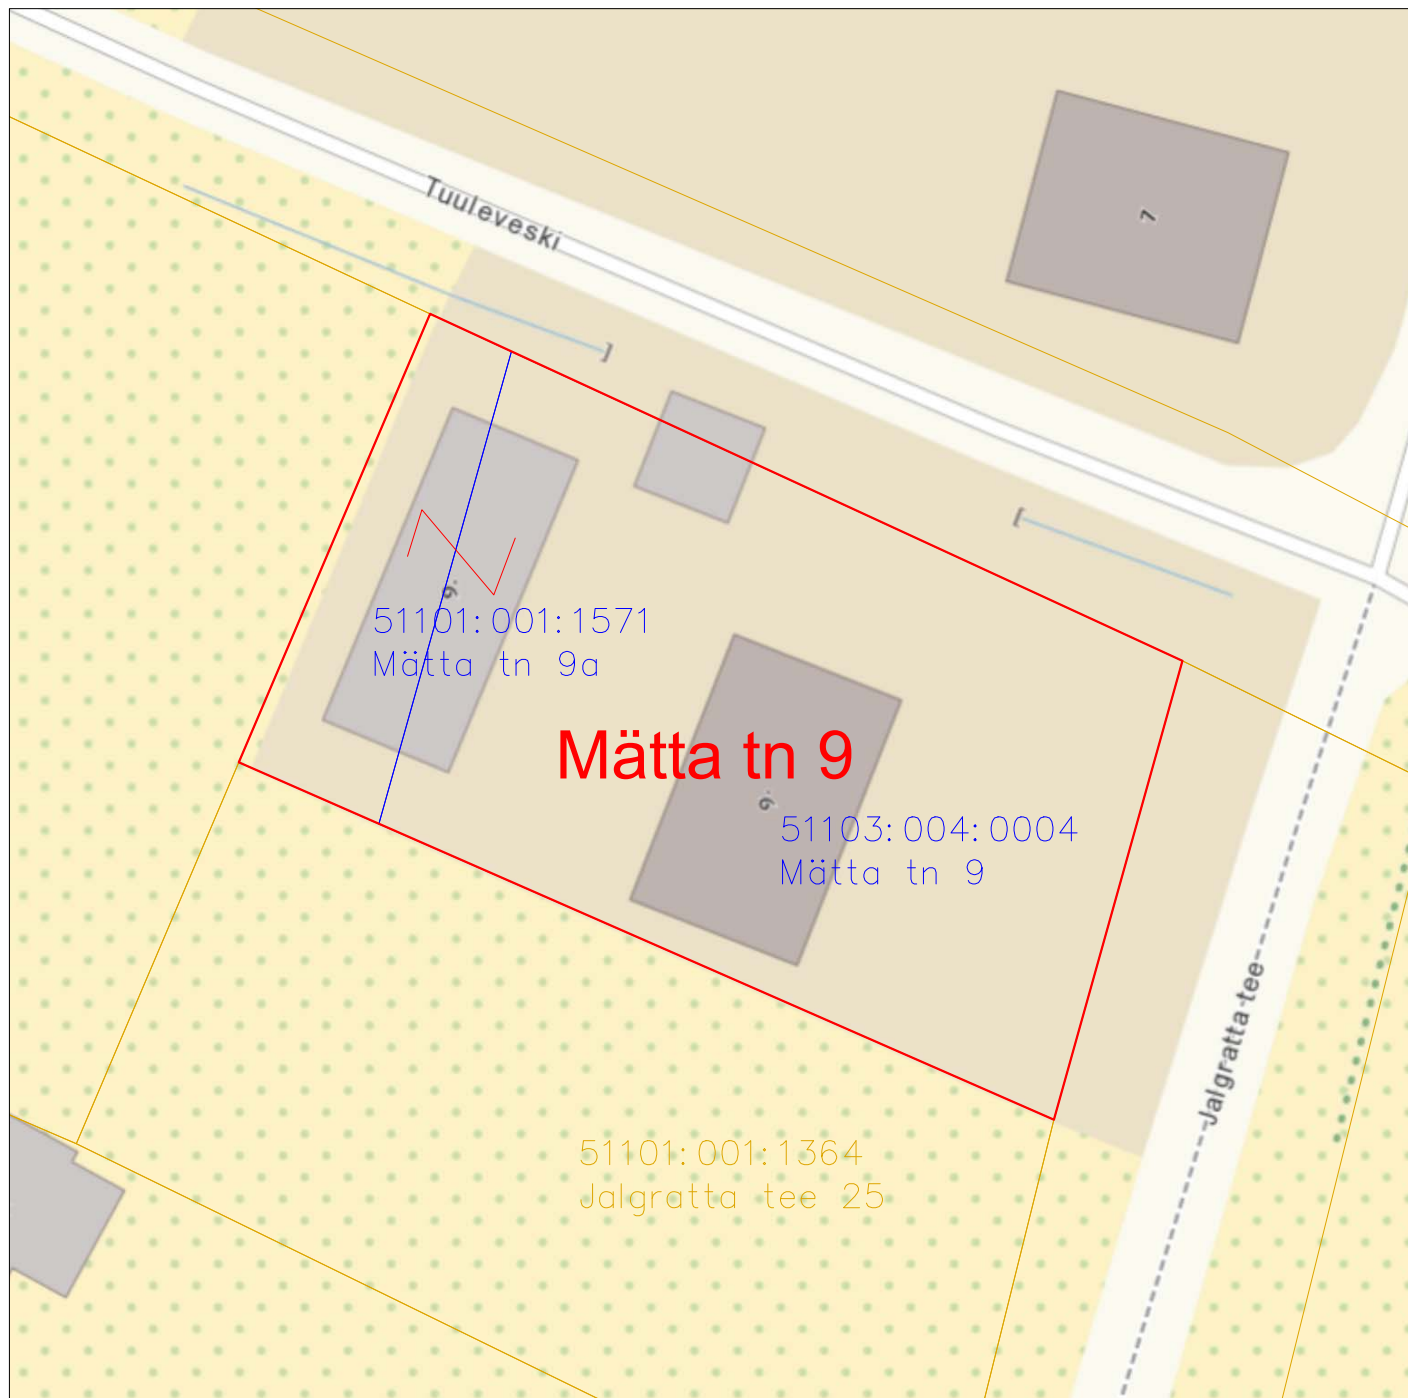

Leppemärgid:

- registreeritud katastriüksuse piirid
- maakorraldustoiminguga seotud katastriüksused
- uus maaeralduse piir

Kohaliku omavalitsuse esindaja: /allkirjastatud digitaalselt / Sergei Tõsjatov

Maaomanik: /allkirjastatud digitaalselt / Ljudmila Vitoliņš

Koostas: /allkirjastatud digitaalselt / maamöötaja Oliver Sinikas
03.05.2022 tegevuslitsents 630-MA-k