
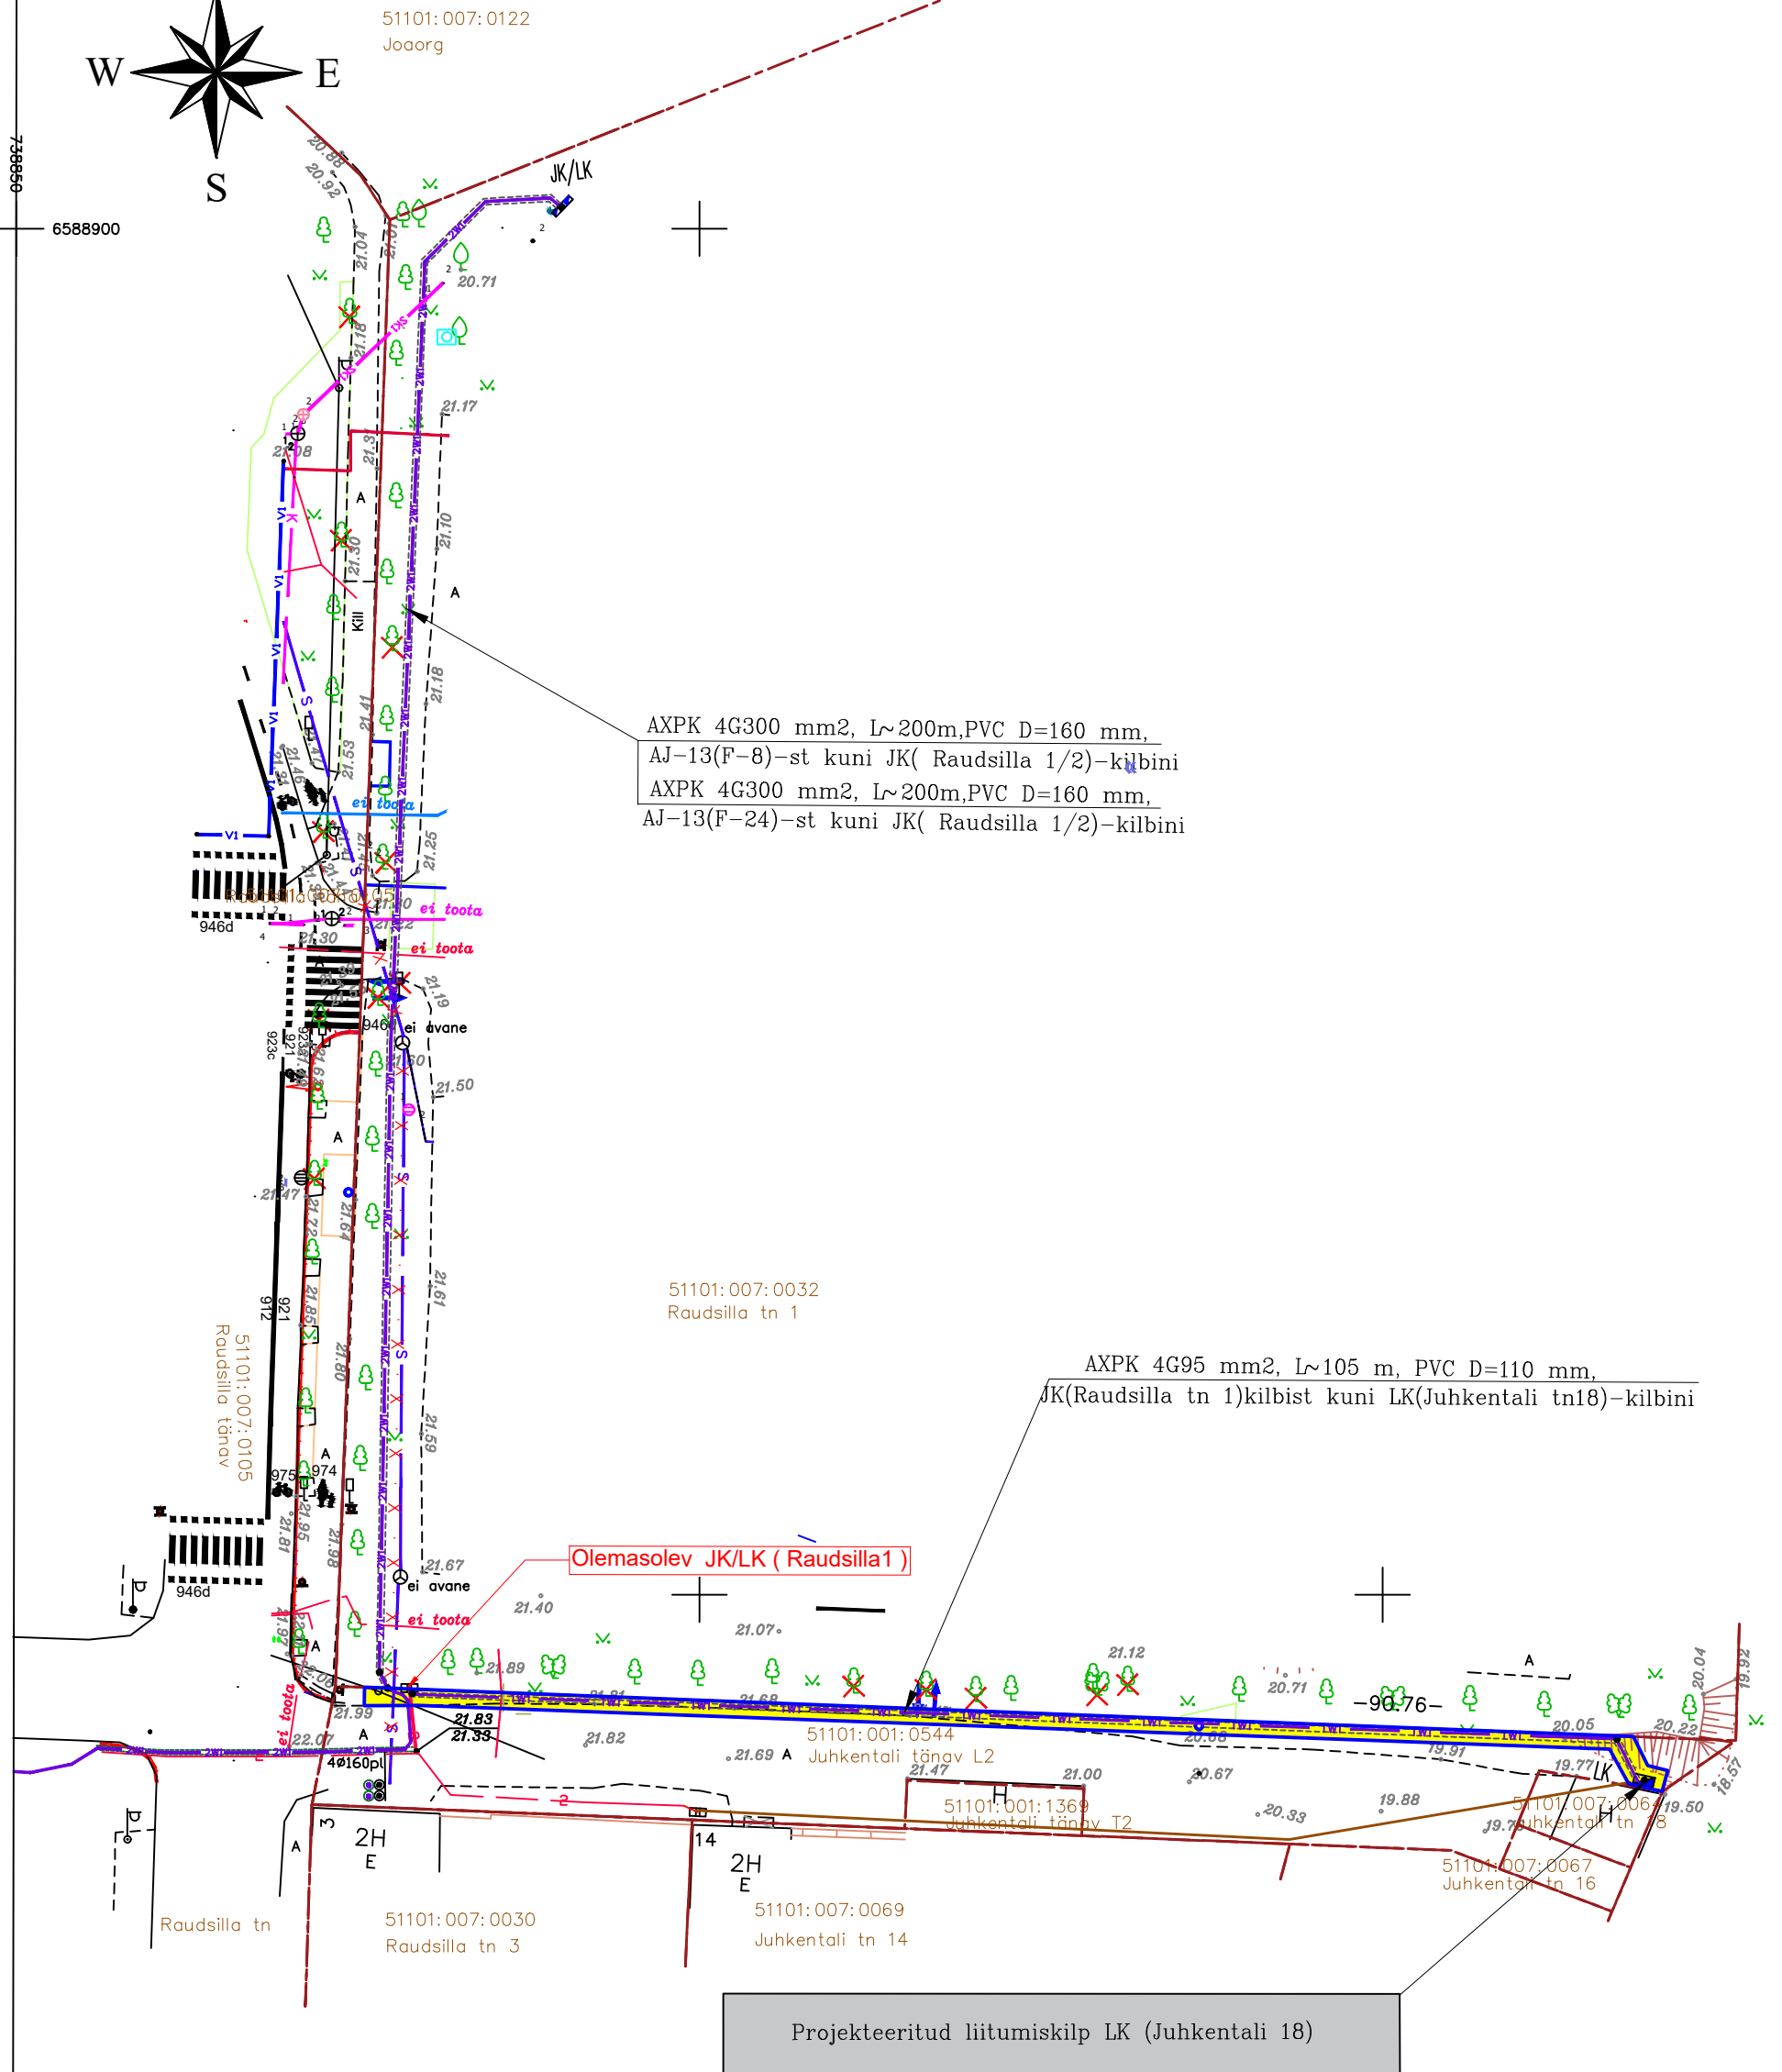



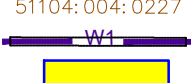


ASENDIPLAAN
 Ida-Virumaa, Narva linn, Juhkentali tänav L2
 Tunnus : 51101:001:0544, registriosa : 5854850

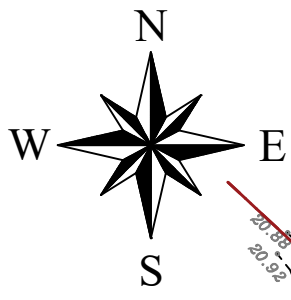

1:500

TINGMÄRGID:

-  KINNISTU PIIR
-  51104:004:0227 KATASTRİÜKSUSE TUNNUS
-  PROJEKTEERITAV 0.4 kV MAAKAABEL TORUS
-  PROJEKTEERITAV SERVITUUDIALA

1. Kaitsevöönd maakaabelliini ja elektrikilbi korral on 1 m äärmisest kaablist ja kilbi välisseinast.
2. Projekteeritud trassi pikkus ca 95 m.
3. Kaitsevöönd on 108 m².