




LÕIGE c-c M 1:25
KAITSEKAABLI SÕLM

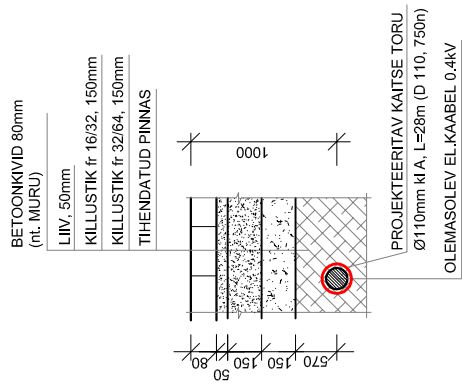


PARKLA KATTE LÕIGE d-d M 1:25

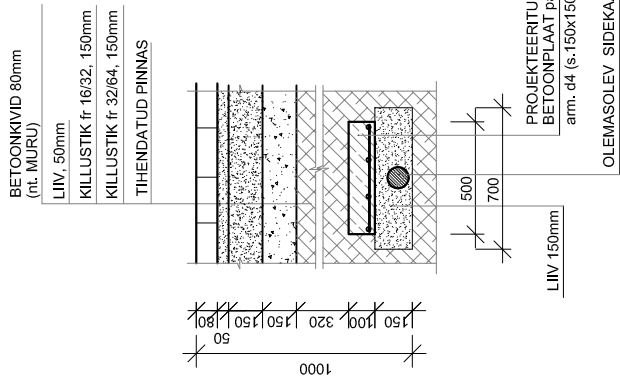

LÕIGE e-e M 1:25
KAITSETORU SÕLM

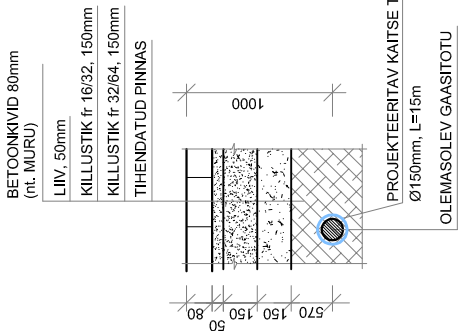

ASENDIPLAAN M 1:500

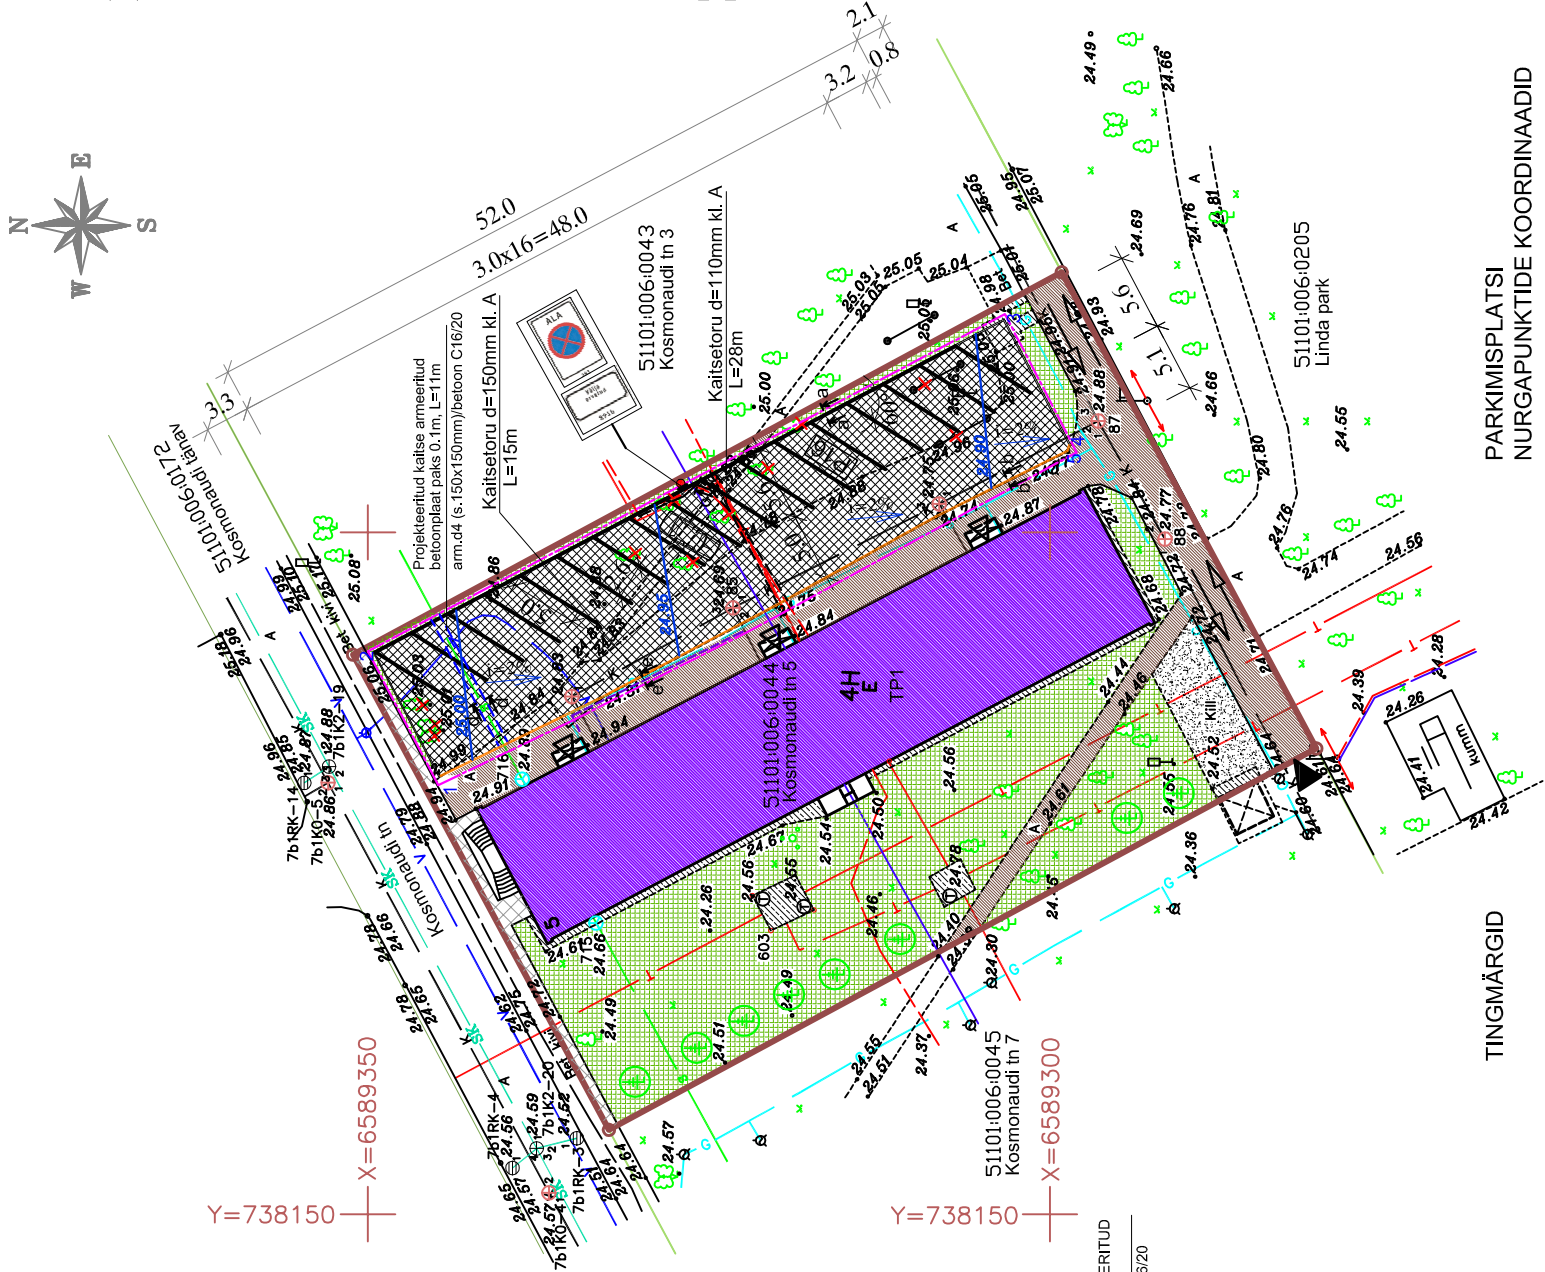

TINGMÄRGID

- 383 PEATUMISE KEELU ALA
- 891b VÄLJA ARVATUD PARKIMINE LUBATUD AINULT KU KOSMONAUDI tn 5, NARVA


PARKIMISPLATSI NURGAPUNKTIDE KOORDINAADID

| | X | Y |
|---|------------|-----------|
| 1 | 6589344.78 | 738182.05 |
| 2 | 6589349.64 | 738191.21 |
| 3 | 6589303.35 | 738215.62 |
| 4 | 6589298.49 | 738206.45 |
| 5 | 6589298.67 | 738205.93 |


TINGMÄRGID

- PROJEKTEERITAVA ALA PIIR
- KRUNDI PIIR
- NAABRITE PIIR
- OLEMASOLEV HOONE
- OLEMASOLEV KILLUSTIKKATTE
- OLEMASOLEVAD PUUD
- OLEMASOLEVAD PÕSAD
- OLEMASOLEV MURU
- OLEMASOLEV ASFALKATE
- OLEMASOLEV BETOONKATE
- OLEMASOLEV BETOONKIVIDEST KATE
- PROJEKTEERITAV BETOONKIVIDEST KATE (nt. MURU) 557m²
- OLEMASOLEV VEEVARUSTUSE VÄLISVÕRK
- OLEMASOLEV SOOJUSVARUSTUSE VÄLISVÕRK
- OLEMASOLEV KANALISATSIOONI VÄLISVÕRK
- OLEMASOLEV ELEKTRIKAABEL
- OLEMASOLEV SIDAKAABEL ILMA KAITSETORUTA
- OLEMASOLEV GAASITORUSTIK
- OLEMASOLEV DRENAAZ
- OLEMASOLEV SKTRASS
- OLEMASOLEV SIDAKAABEL (ÕHULIN)
- OLEMASOLEV KAEV
- OLEMASOLEV VALGUSTIMAST
- OLEMASOLEVAD TEED
- TRANSPORDILIIKUMINE
- JUURDESÕIT KRUNDILE
- OLEMASOLEV SISSEKÄIK HOONESSE
- PROJEKTEERITAVAD PARKIMISKOHAD
- PARKIMISKOHTADE ARV
- ÄÄREKIVID (kõrg. 100mm, L=74m)
- ÄÄREKIVID (kõrg. 0mm, L=53m)
- PROJEKTEERITAV KAITSETORU d=110mm kl. A, L=28m
- PROJEKTEERITAV KAITSETORU d=150mm kl. A, L=15m
- PROJEKTEERITAV MAAPINNA KÕRGUS
- LIKVIDEERITAVAD PUUD
- PROJEKTEERITAVAD PUUD 8tk (KUUSK)
- PROJEKTEERITUD LIIKLUSMÄRK
- LIKVIDEERITAVAD METALLKONSTRUKTSIOONID

PARKIMISPLATSI KATTE LÕIGE a-a M 1:25

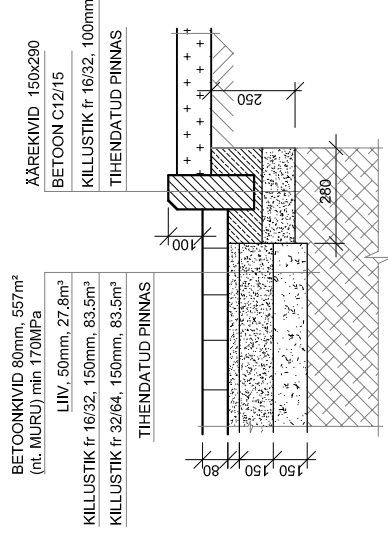

PARKIMISPLATSI KATTE LÕIGE b-b M 1:25

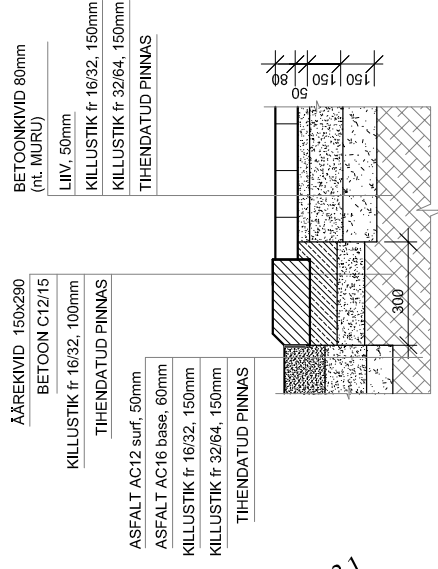

NB! ENNE TÖÖDE ALUSTAMIST TAOTLEDA VKG ELEKTRIVÕRGUD OÜ tel. 56266629, 56266625

KRUNDI TEHNILISED NÄITAJAD

| | | |
|------------------------|----------------|---------------------|
| KRUNDI PINN | 51101:006:0044 | 2335 m ² |
| PARTISANI tn 7a, NARVA | | |
| PARKIMISPLATSI PINDALA | | 557 m ² |
| PARKIMISKOHTADE ARV | | 16 |

EHITISTE EKSPLIKATSIOON

| EHITISREGISTRI KOOD | NIMETUS | MÄRKUSED | EHITISEALUNE PIND m ² | SULETUD NETOPIND m ² | MAHT m ³ |
|---------------------|-----------|---------------|----------------------------------|---------------------------------|---------------------|
| 1 | 118000136 | ELAMU 43 krt. | 542 | 1850.4 | 6940 |

123_PP_AS-4-02_aseandi

| | | | | |
|-----------------|-------------------------------------|-----------|----------------|--|
| TÖÖ NIMETUS | KOSMONAUDI tn 5 PARKLA EHTUSPROJEKT | TÖÖ NR. | 1-23 | AS 002 |
| JOONISE NIMETUS | ASENDIPLAAN | INSENER | L.ZASTROŽINOVA | /alkirjastatud/digitaliseer/ |
| TELLIJA | NARVA LINN, KOSMONAUDI tn 5 KÜ | | | |
| ADDRESS | KOSMONAUDI tn 5, NARVA | | | |
| STAADIUM: PP | KUUPÄEV: 30.01.2023 | MÕÕTUKAVA | M 1:500 | Reg. nr 11982526 Lits. nr EEP001971 |