


MAAKORRALDUSKAVA
PIIRIDE MUUTMISE SKEEM
Ida-Viru maakond, Narva linn
Juurdevoolu kanal V1 (51106:001:0104)
Vitamiini tn 14 (51106:003:0049)

Aluskaart Maa-amet 2022

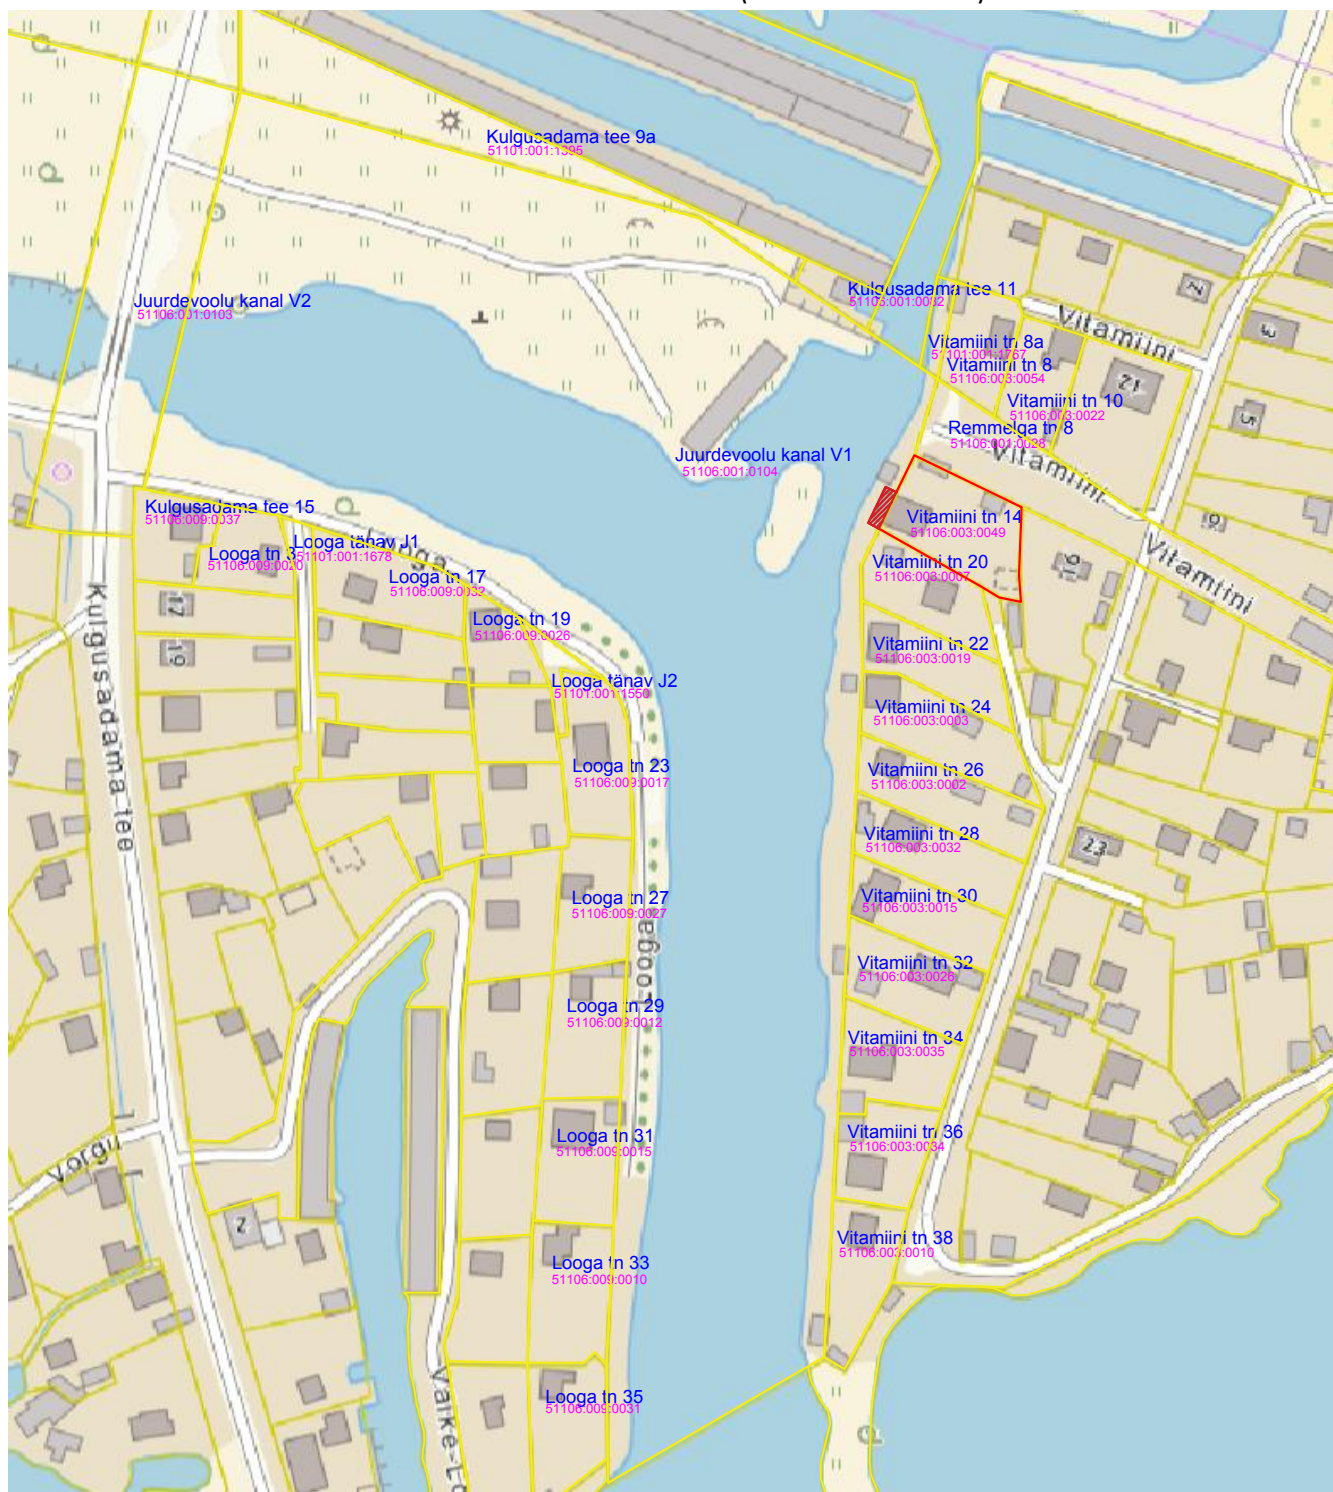

Leppemärgid:



Moodustatava katastriüksuse piir



Olemasolevate katastriüksuste piirid



Vitamiini tn 14 liidetav ala

Juurdevoolu kanal V1 maomanik
Enefit Power AS (reg.kood 10579981)
/allkirjastatud digitaalselt/

Vitamiini tn 14 maomanik
Julia Petrova
/allkirjastatud digitaalselt/

Sergei Tõsjatov
Narva linna geodeesia
ja maakorralduse osakonna peaspetsialist
/allkirjastatud digitaalselt/

Koostaja: Marina Volkova (tegevuslitsents nr 714 MA-k)
/allkirjastatud digitaalselt/

01.03.2023