

Koormatava ala asendiplaan


Kinnistu nimi: Paul Kerese tänav L2

Katastritunnus: 51101:005:0052

Asukoht: Narva linn, Ida-Viru maakond

Keskonnaprojekt OÜ töö nr 2593

Narva TEN-T transiitteed

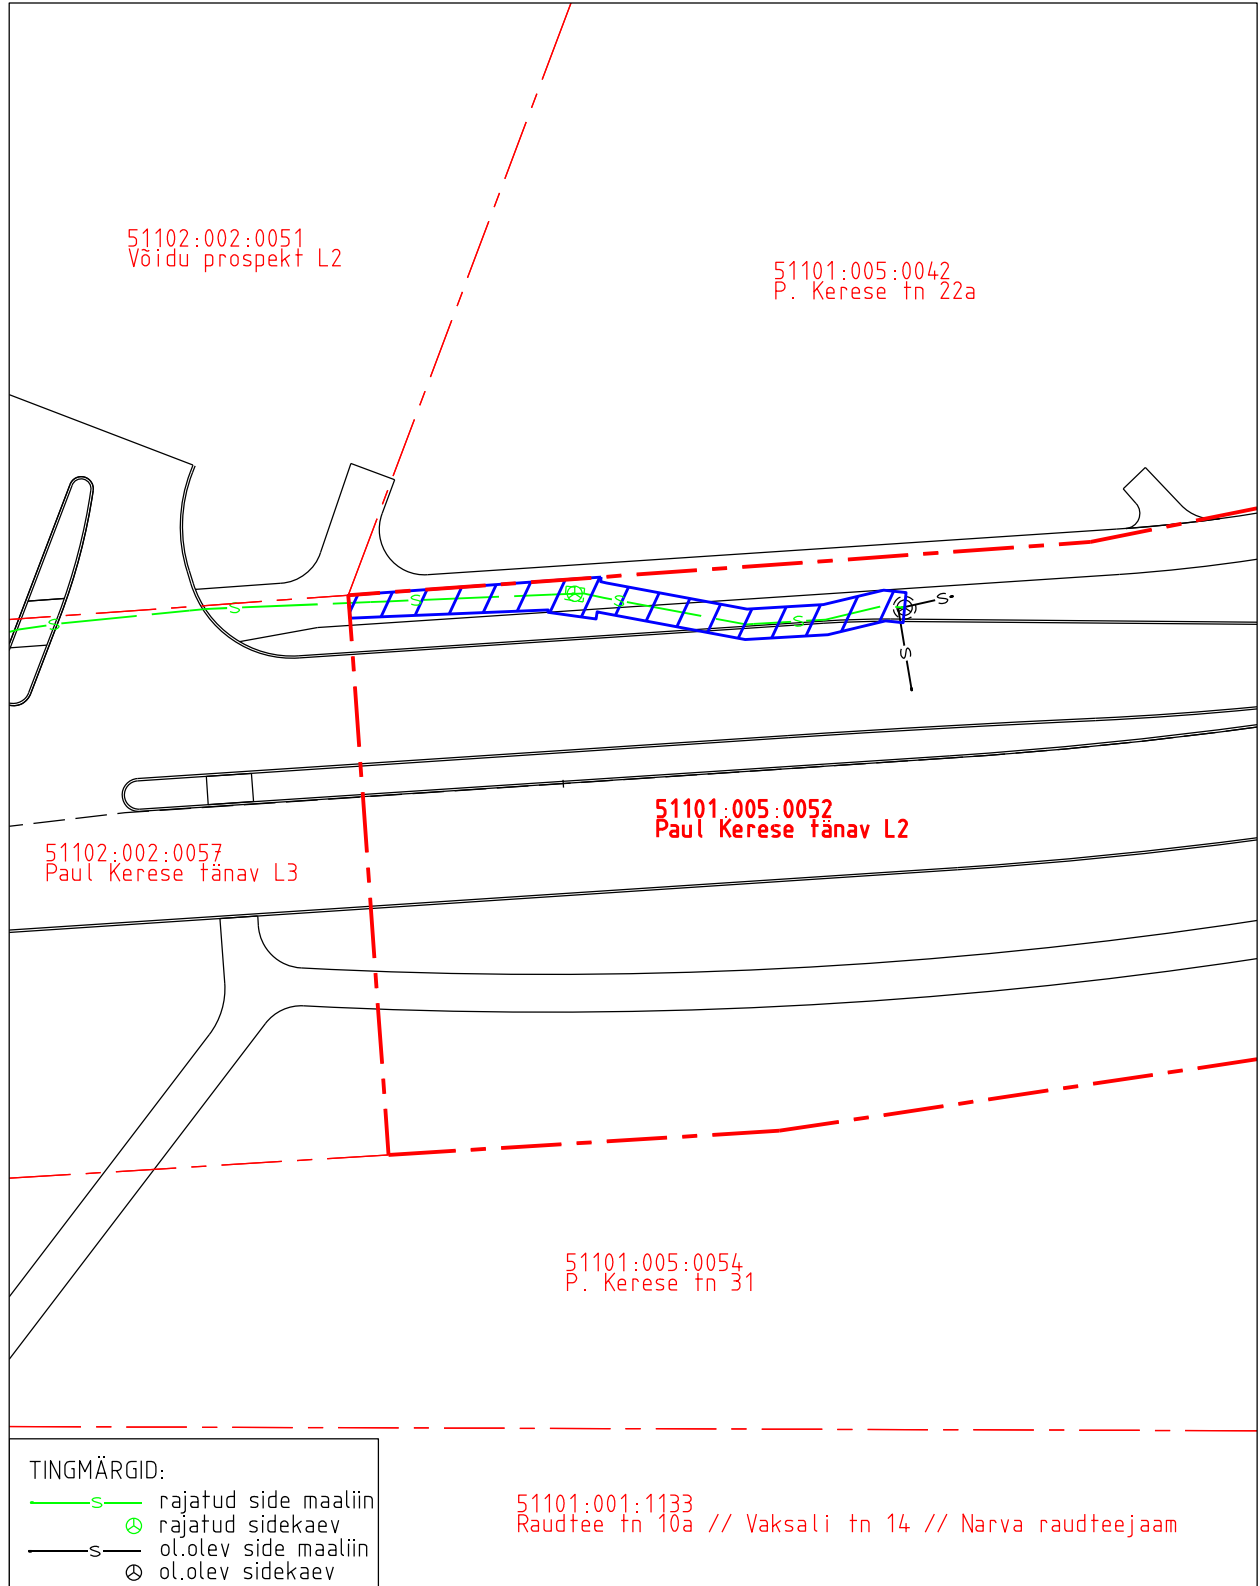

- Koormatava ala pindala kokku ligikaudu 72 m²
- Koormatava katastriüksuse piir
- Katastriüksuste piirid

Plaan
M 1:500

Koostaja:
OÜ Kirjanurk