


TINGMÄRGID:

	rajatud side maaliin
	rajatud sidekaev
	ol.olev side maaliin
	ol.olev sidekaev

- Koormatava ala pindala kokku ligikaudu 853 m<sup>2</sup>
- Katastriüksuste piirid
- Koormatava katastriüksuse piir

Koormatava ala asendiplaan  
 Kinnistu nimi: Paul Kerese tänav L3  
 Katastritunnus: 51102:002:0057  
 Asukoht: Narva linn, Ida-Viru maakond  
 Keskkonnaprojekt OÜ töö nr 2593  
 Narva TEN-T transiitteed

Koostaja:  
 OÜ Kirjanurk

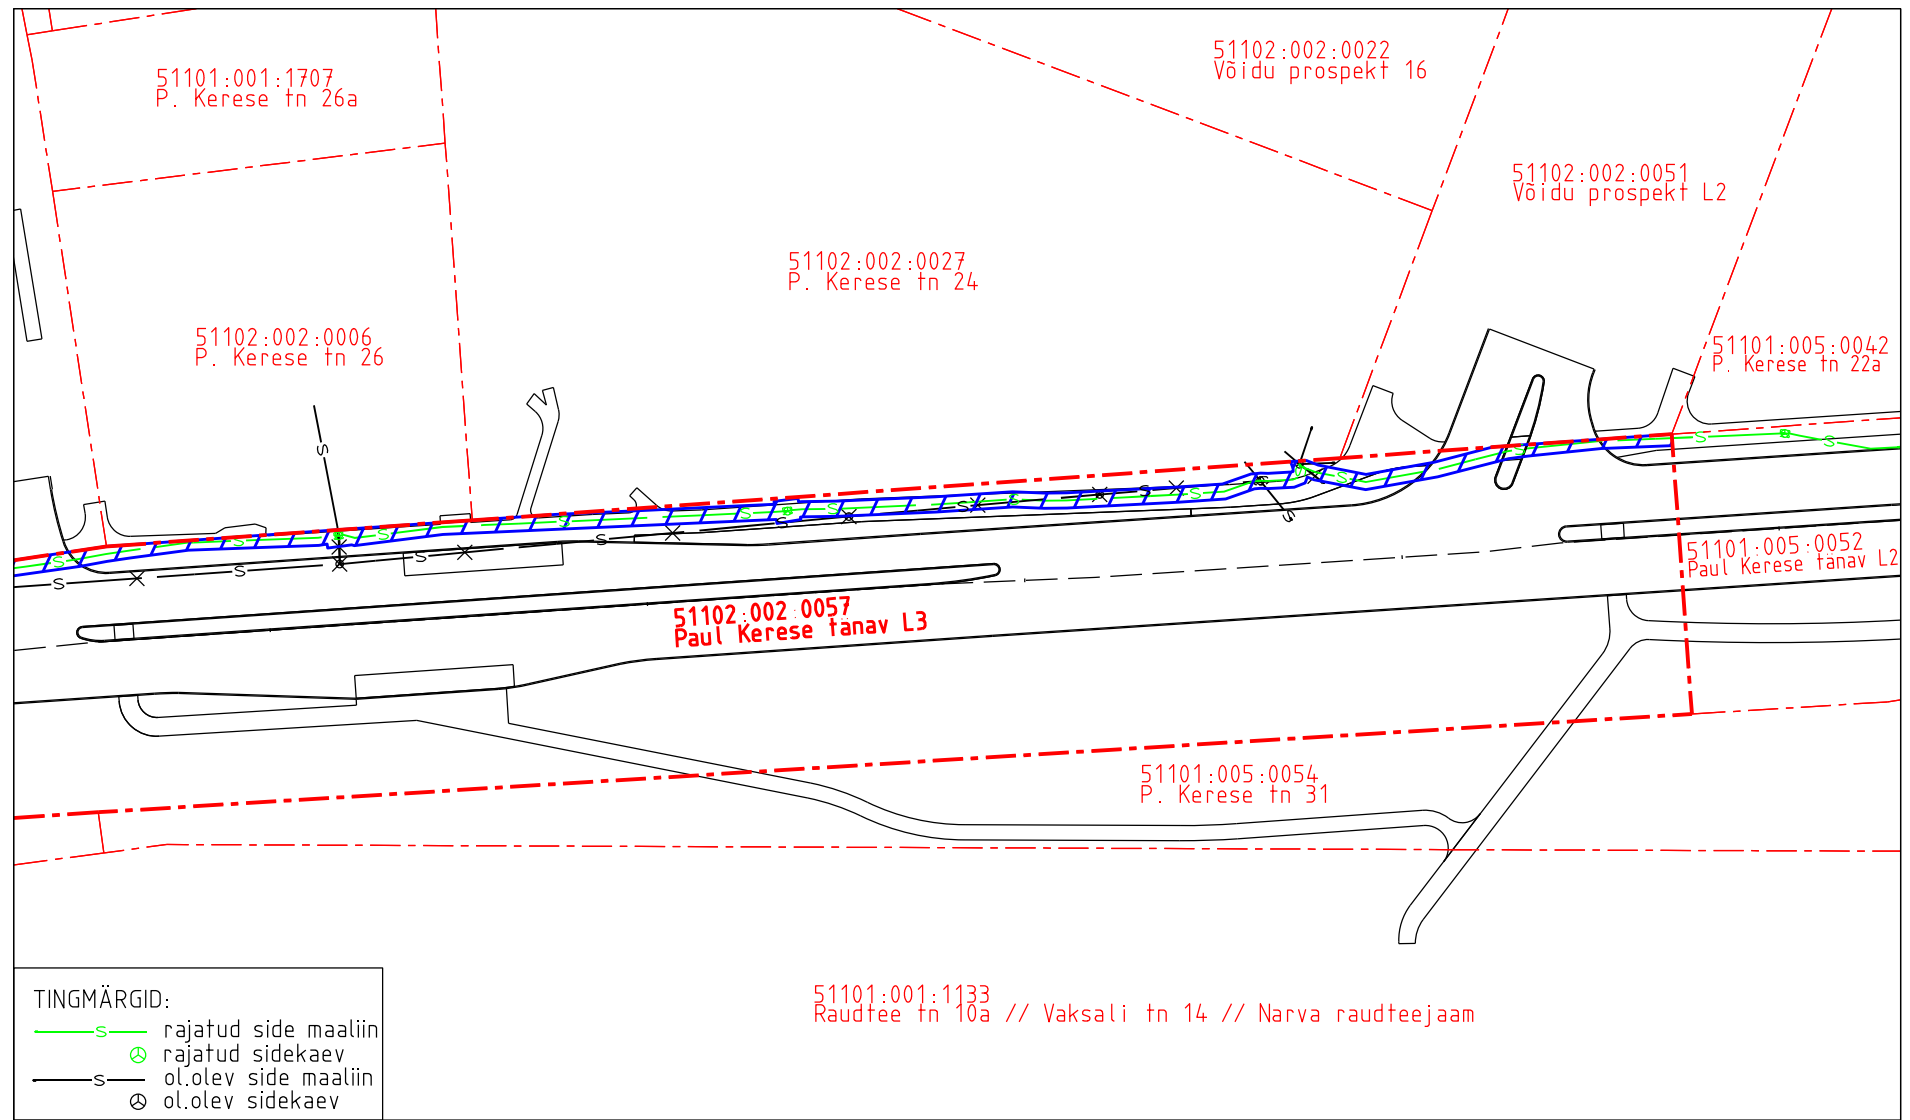

TINGMÄRGID:  
 —s— rajatud side maaliin  
 ⊕ rajatud sidekaev  
 —s— ol.olev side maaliin  
 ⊕ ol.olev sidekaev

- Koormatava ala pindala kokku ligikaudu 853 m<sup>2</sup>
- Katastriüksuste piirid
- Koormatava katastriüksuse piir

51101:001:1133  
 Raudtee tn 10a // Vaksali tn 14 // Narva raudteejaam

Koormatava ala asendiplaan  
 Kinnistu nimi: Paul Kerese tänav L3  
 Katastritunnus: 51102:002:0057  
 Asukoht: Narva linn, Ida-Viru maakond  
 Keskkonnaprojekt OÜ töö nr 2593  
 Narva TEN-T transiitteed

Koostaja:  
 OÜ Kirjanurk