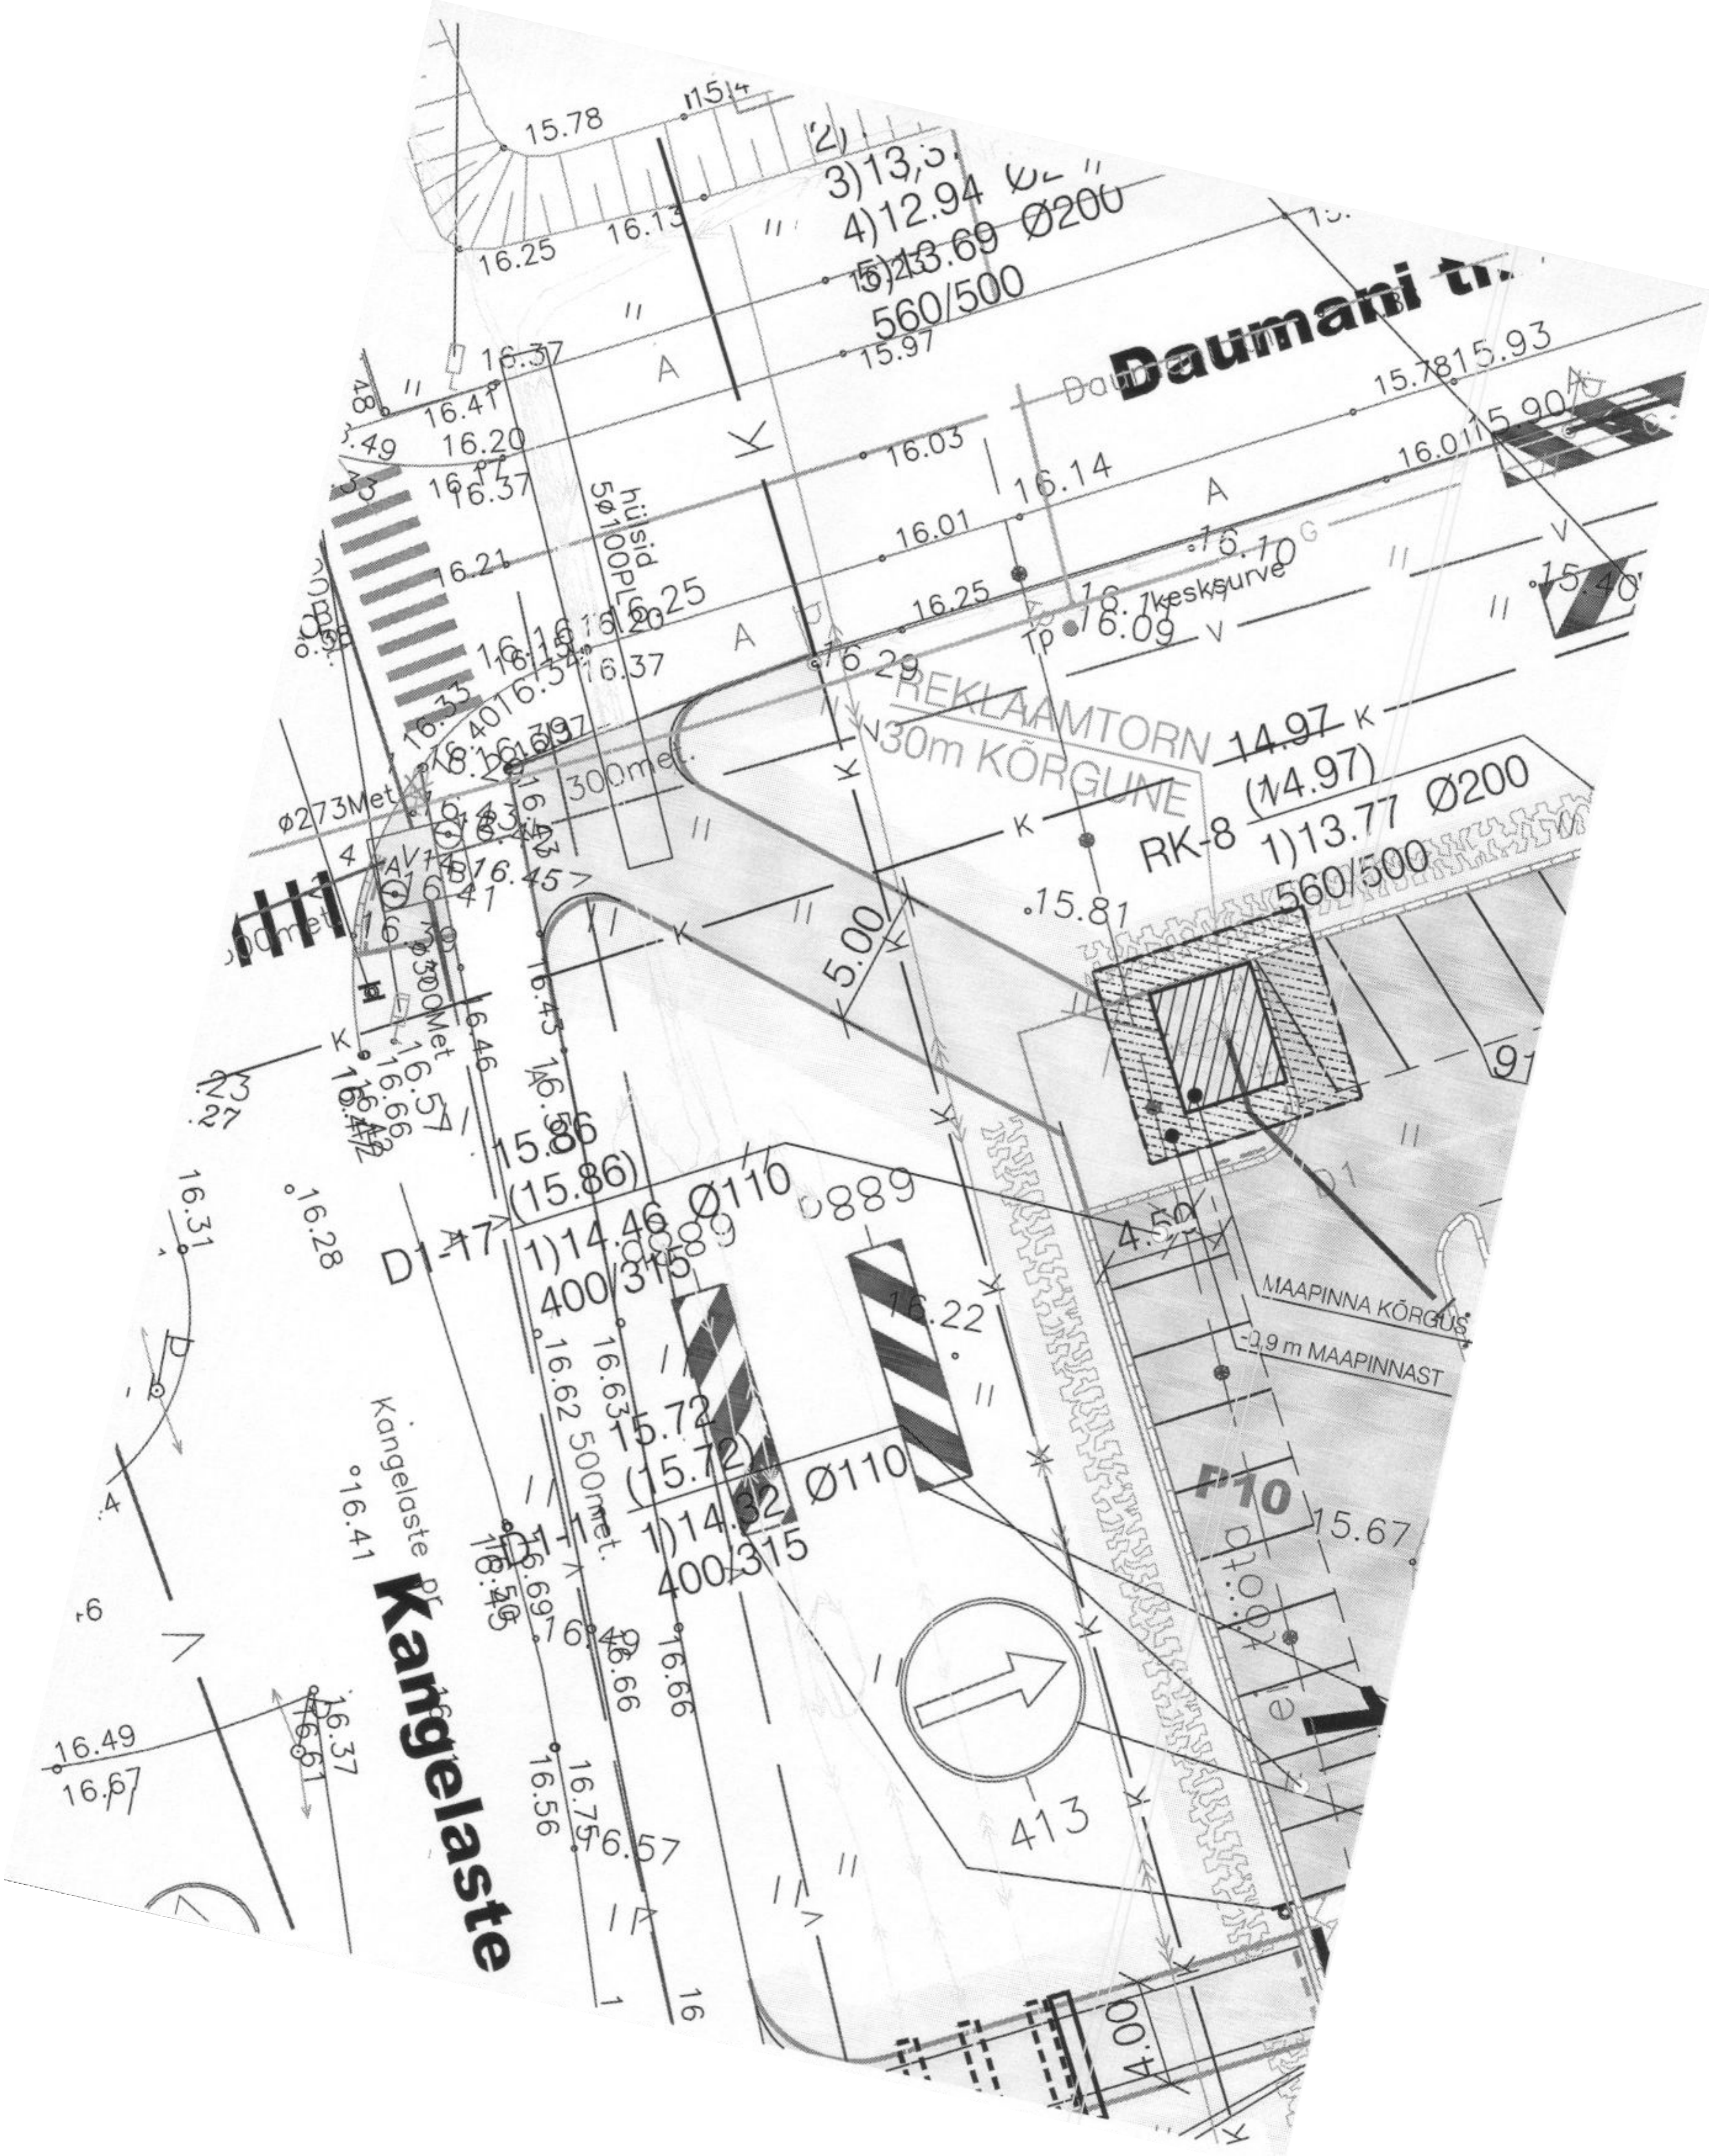

Daumani tn.
Kangelaste pr
Kangelaste
REKLAAMTORN
30m KÕRGUNE
RK-8
14.97
(14.97)
1)13.77 Ø200
560/500
3)13,3
4)12.94
5)13.69 Ø200
560/500
D1-17
15.86
(15.86)
1)14.46 Ø110
400/315
D1-11
15.72
(15.72)
1)14.32 Ø110
400/315
hülsid
5ø100PL
Ø273Met
300met.
500met.
keskurve
MAAPINNA KÕRGUS
-0.9 m MAAPINNAST
P10
413
5.00
4.50
4.00
15.78
16.25
16.13
15.97
16.37
16.41
16.20
16.21
16.03
16.14
16.01
16.25
15.81
16.22
15.67
16.31
16.28
16.41
16.49
16.67
16.56
16.75
16.57
16.66

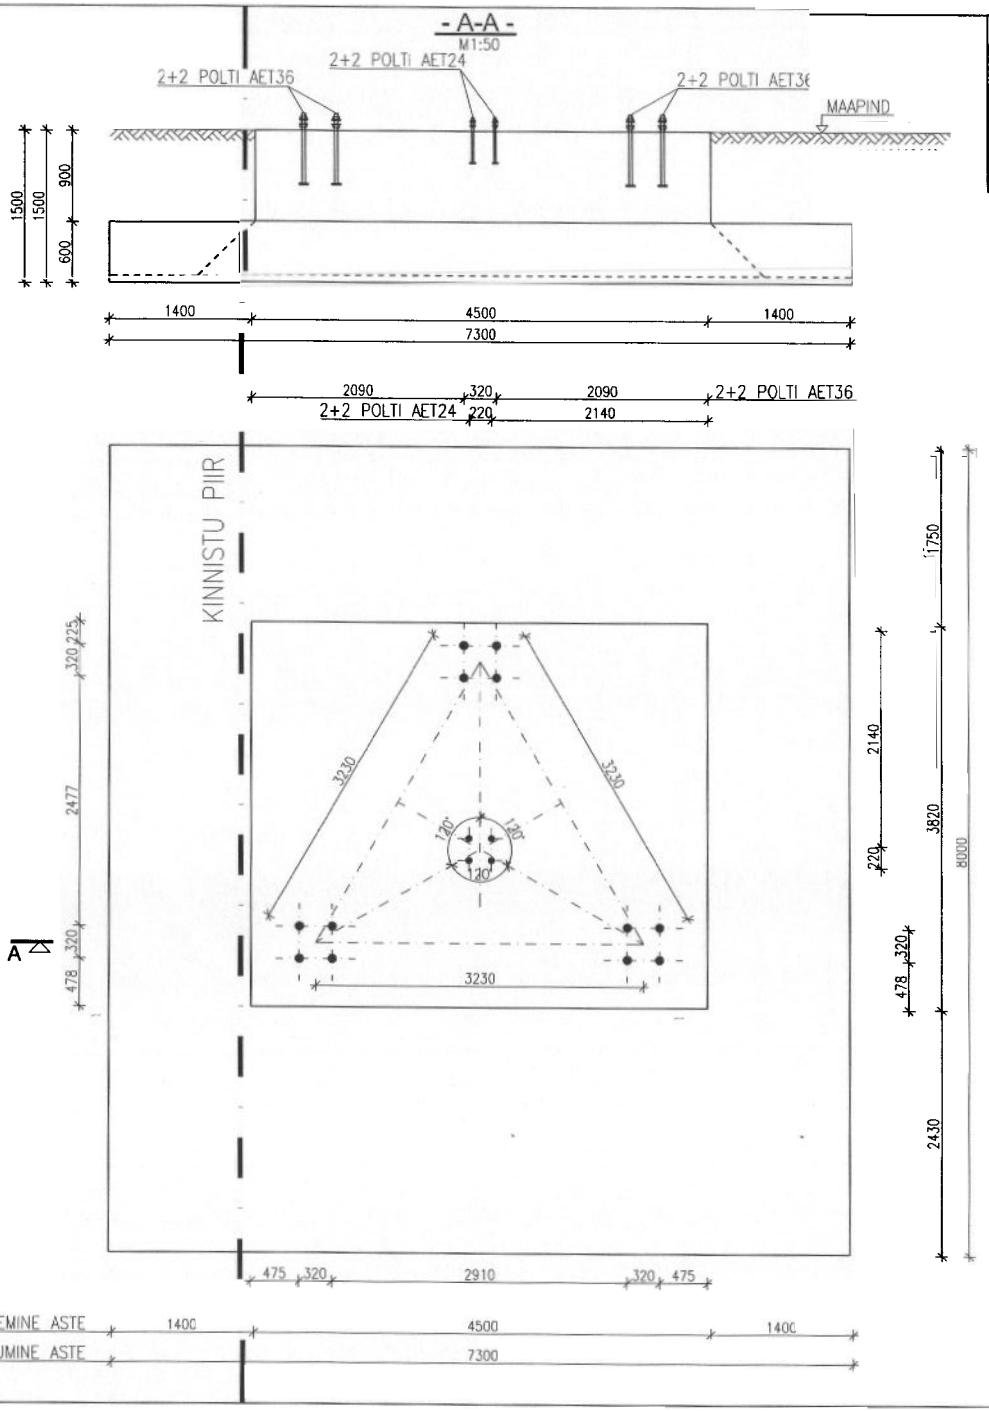

MATERJALIDE KOKKUVÕTE

Rühm	Pos.	Nimetus	Suurus	Klass	Kogus	Märkused
		BETOON		C30/37	50,5 m3	
		ANKRUPOLDID AET36 (ANSTAR)			12	
		ANKRUPOLDID AET24 (ANSTAR)			4	

ALUSTAV 10.11.2009

Rev no Rev	No Arv	Revision note Muudatus	Signatue Nimi	Date Kuup.

Objekt: PRISMA KAUBANDUSKESKUS Kangelaste pr.29, Narva
Object: PRISMA SHOPPING CENTER Kangelaste Pr.29, Narva

Tellija / Customer: AS OMA EHITAJA

Staadium / Stage: TP

Joonis / Title: REKLAAMTORNI VUNDAMENT
FOUNDATIONS OF THE PYLON

M 1:200

OÜ NEOPROJEKT
10112 Tallinn, Tartu mnt.84a-303
TEL. 66 01 868, FAX 6 616 029

Töö nr. / Project no.: 09147

Proj. Designed	MAS	Joonest. Drawn by	ALN
Kuup. Appr.Date	–	Rev. kuup. Rev. date	

Joon. nr. / Rev. nr.
Drawning no. / Rev. no.
—