


Данные границ

№ п.п.	ч.г.г.г.		выр. ч.г.г.		расст. м
	о	'	о	'	
1	134	50.5	274	31.1	41.00
107'	60	31.1	34	00.0	24.57
8'	172	46.5	41	13.5	48.86
7'	171	59.0	49	14.5	49.23
6'	179	59.8	49	14.7	32.00
3	103	17.9	125	56.8	6.20
5'	150	35.7	155	21.1	38.10
2	105	59.5	229	21.6	115.32

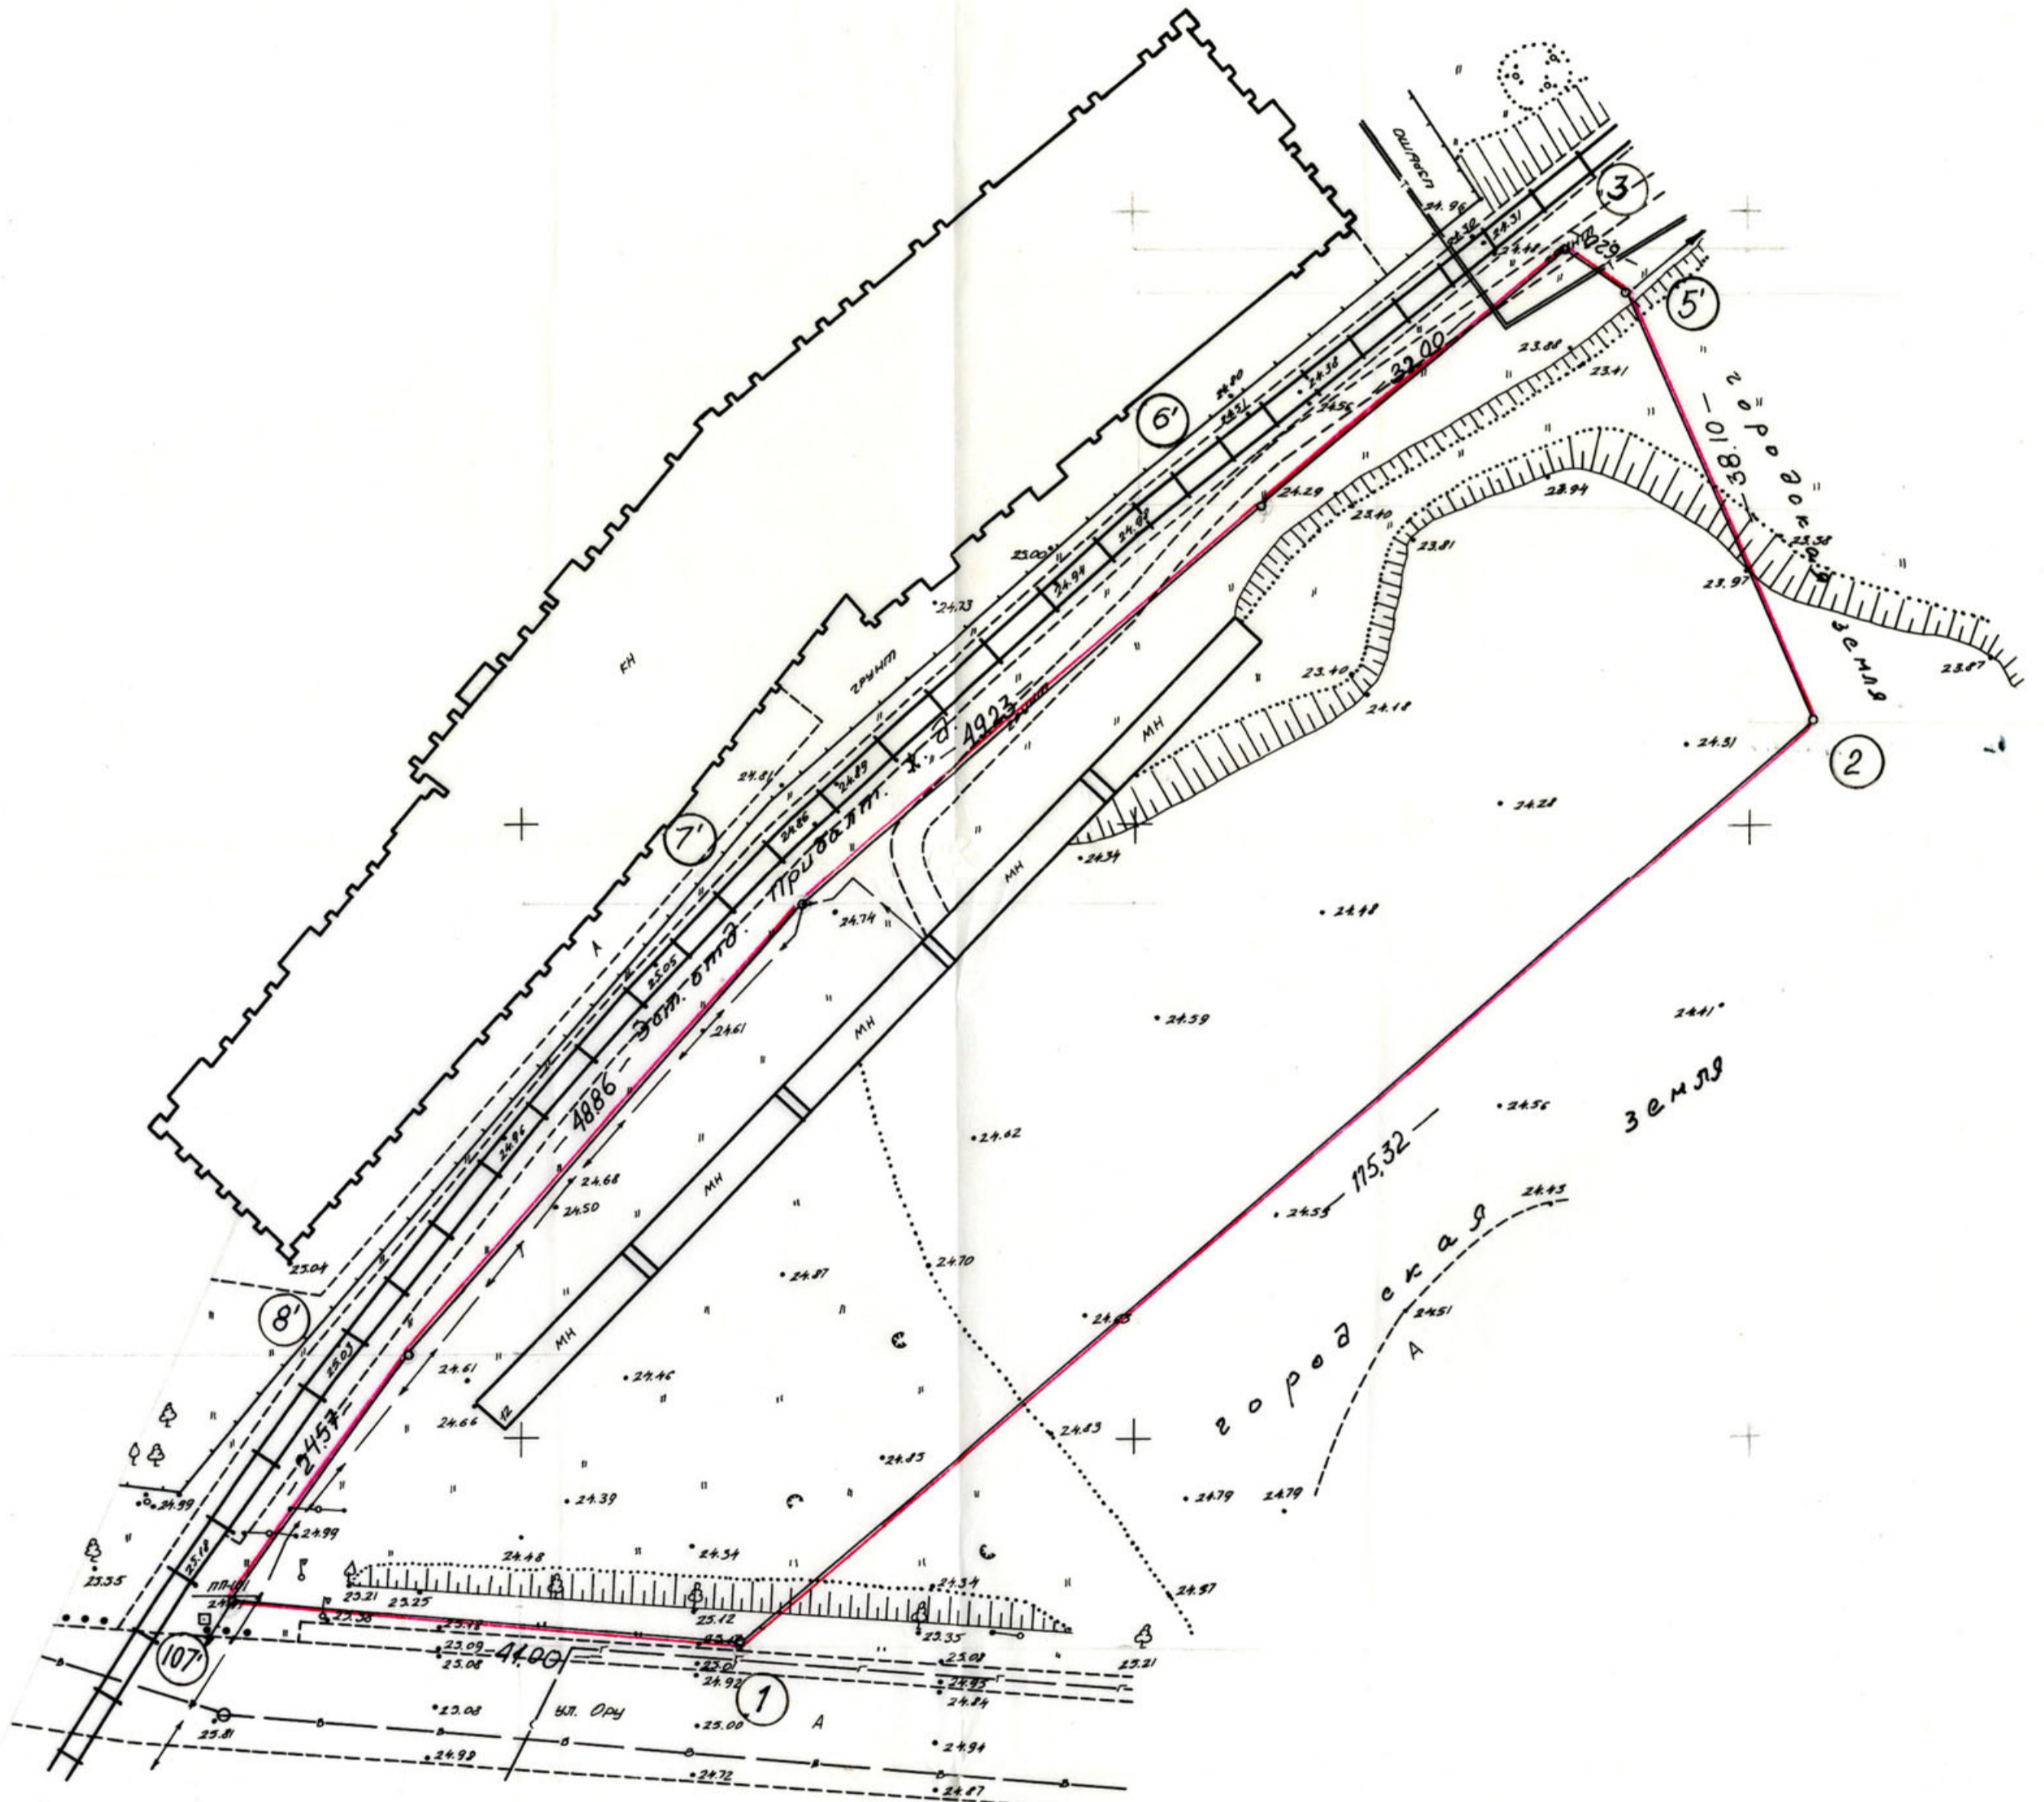

11.10.91

 Примечание:

Система координат местная;
 Система высот Балтийская;
 Участок отведен решением
 Нарвского горисполкома СНД
 от 18.10.91г. за № 837

Экспликация:

всего земли	в том числе		
	стр.	вст. л.ч.	прочие
5557	267	2400	2890

Проектное бюро Нарвского горисполкома			г. Нарва	
			М 1:500	
г. Нарва, ул. Ору, 12 Акционерное общество "Реф"			Отвод земельного участка	
исполнил	геодезист	Ларогатовцев		10.10.91
копировал	геодезист	Тысятова		10.10.91
проверил	геодезист	Мажышко		30.10.91