




Munitsipaalomandisse taotletava maa asendiplaan

katastrikaart: ortofoto 65.833

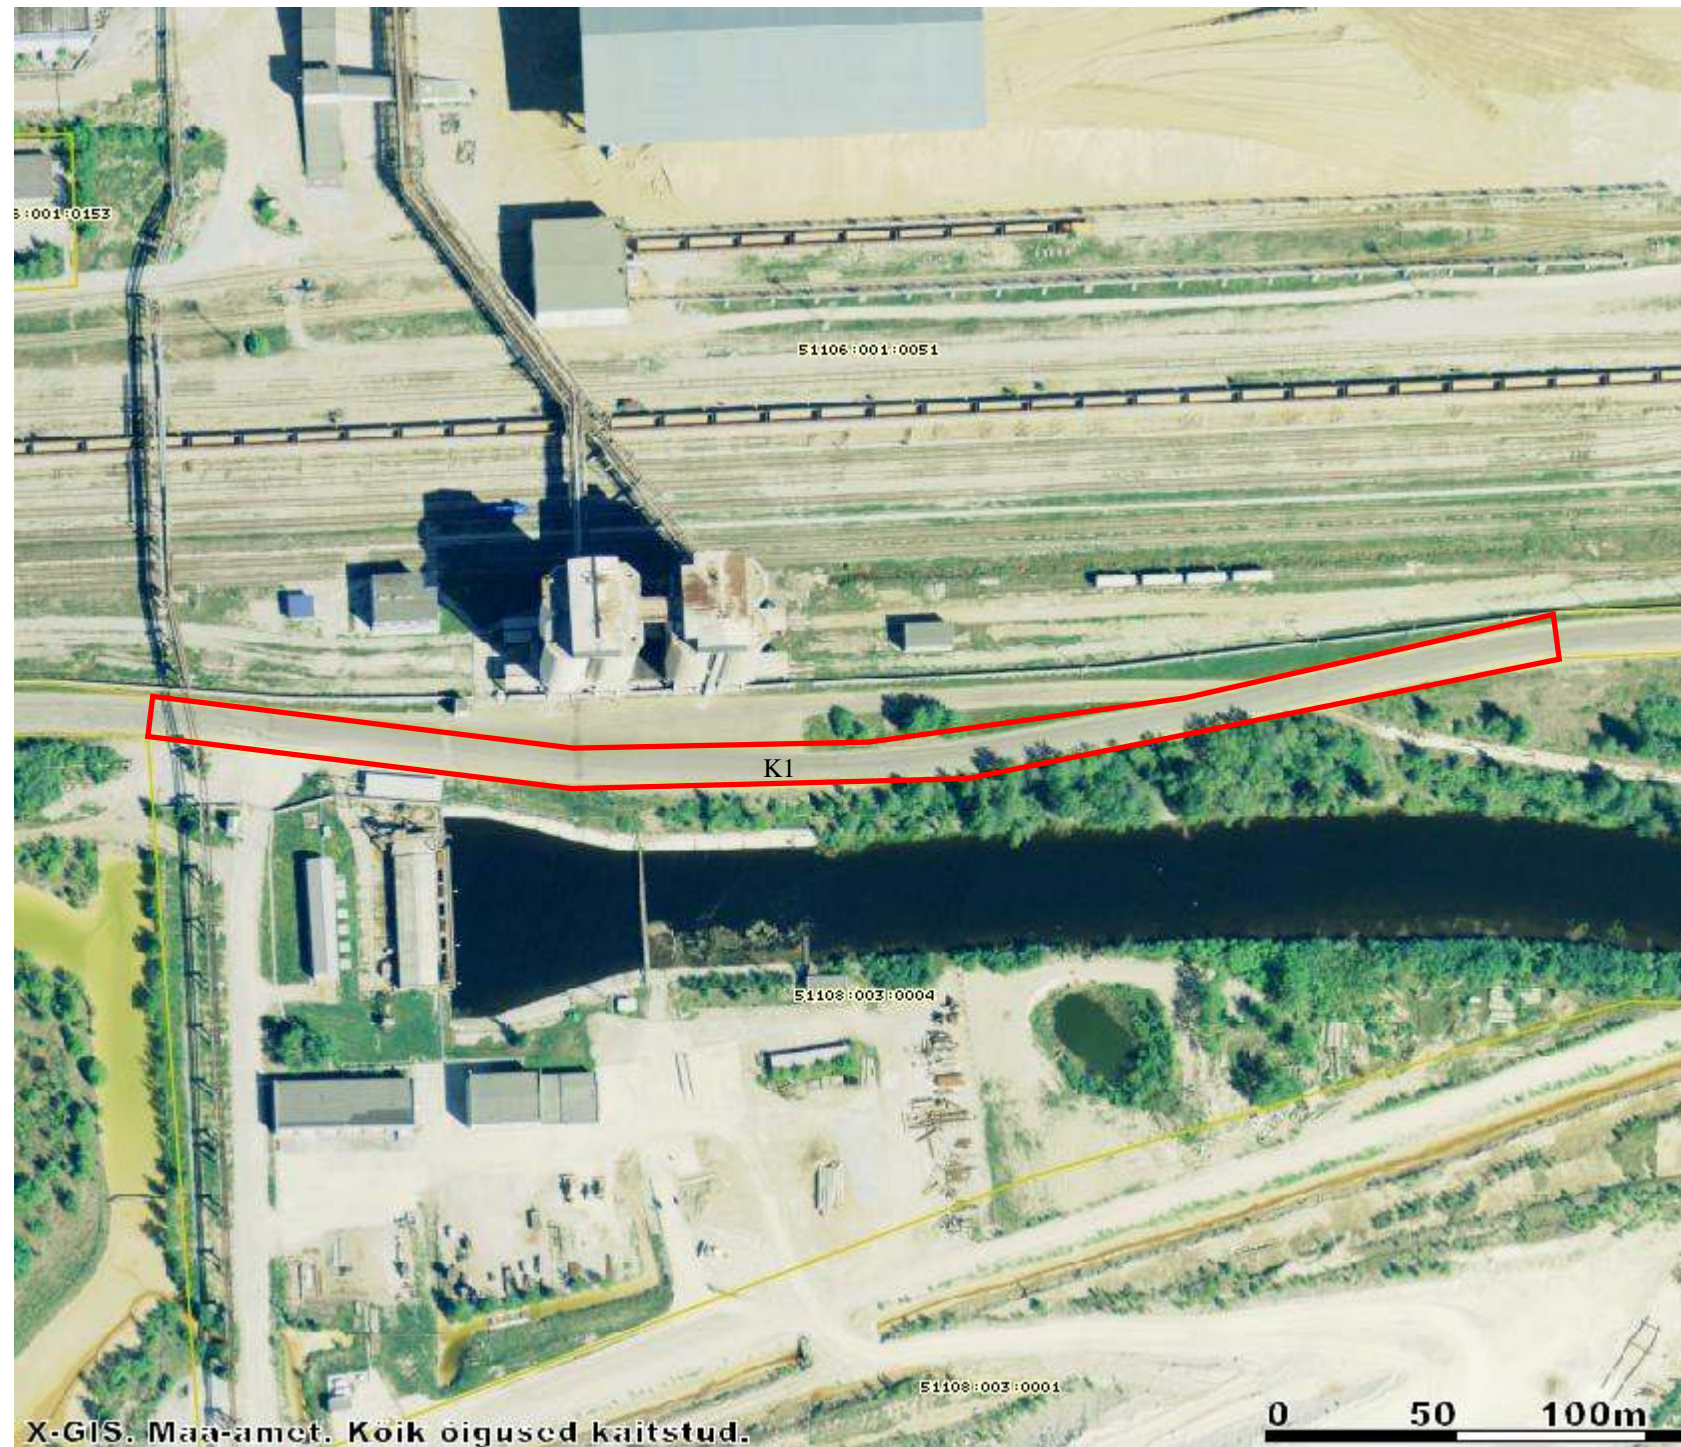

-  munitsipaalomandisse taotletava maa piirid
ligikaudne pindala 4 100 m²
-  kinnisomandite piirid

Kitsendused:

K1 - tehnovõrgud

NARVA LINNAVALITSUS ARHITEKTUURI - JA LINNAPLANEERIMISE AMET Peetri plats 5 NARVA 20308 tel. +372 35 99050 +372 35 99171	M 1:2 000	24.08.2011.a
	Narva linn Elektrijaama tee lõik 10	
KOOSTAS:	Sergei Tõsjatov +372 35 99172	