
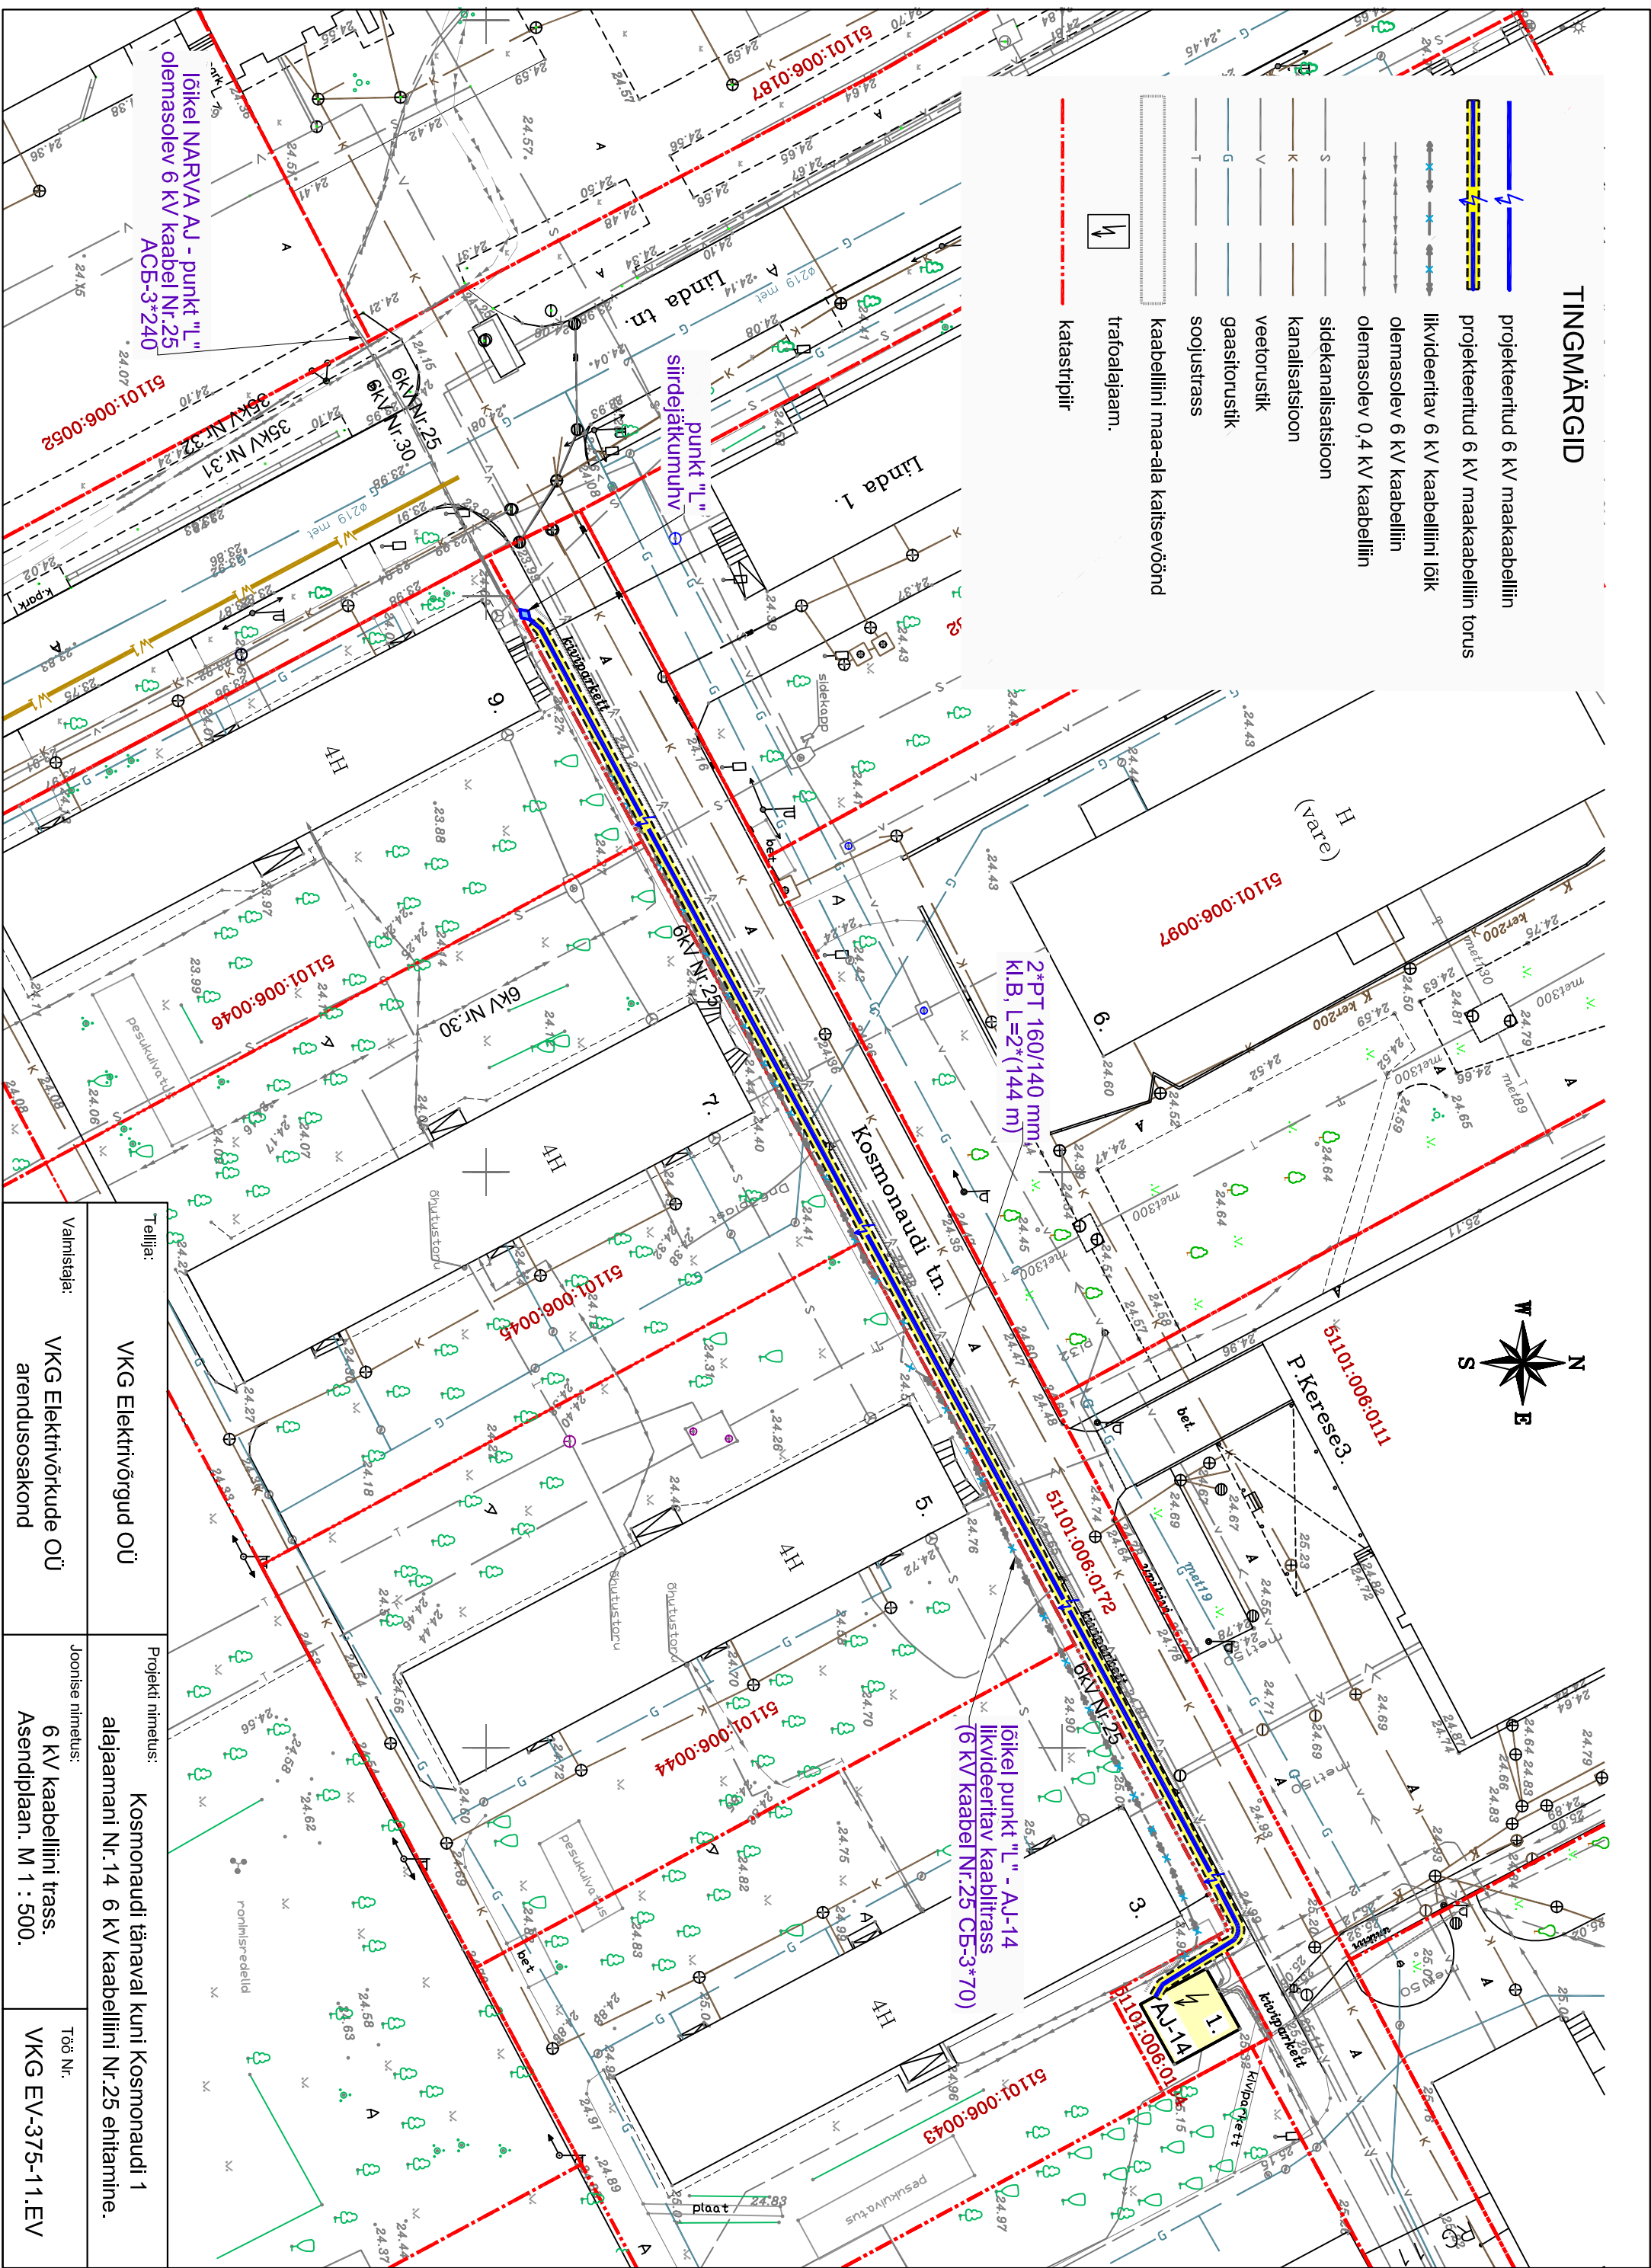


TINGMÄRGID

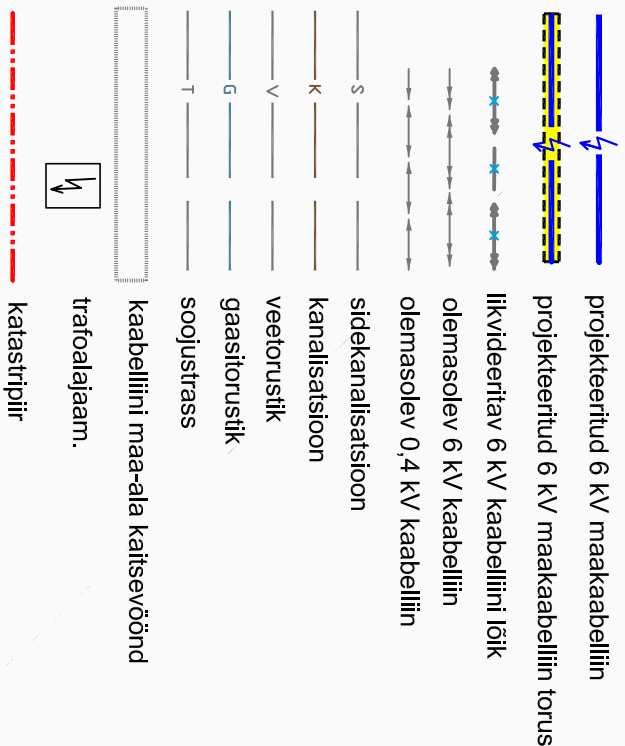

Tellijä:	Projekt nimetus:	Kosmonaudi tänaval kuni Kosmonaudi 1 alajaamani Nr.14 6 kV kaabelliini Nr.25 ehitamine.
Valmistaja:	Joonise nimetus:	Töö Nr. VKG EV-375-11.EV
VKG Elektivõrkude OÜ arendusosakond	6 kV kaabelliini trass. Asendiplaan. M 1 : 500.	