

JAGAMISE PLAAN

KATASTRÜKSUSE PLAAN

Mõõtkaava M 1:2000 37600

Maakond: IDA-VIRU

Linn: NARVA

Katastriüksuse nimi/adress:

Raudtee tn 12


Mõõdistamise aeg: 22.03.2010 a.

Katastrikaardi nr: 65.834

Koostamise aeg: 25.03.2010 a.

Mõõdistas: Sven Pedaja


Geo S.T.OÜ Tegevuslitsents: 311 MA-k

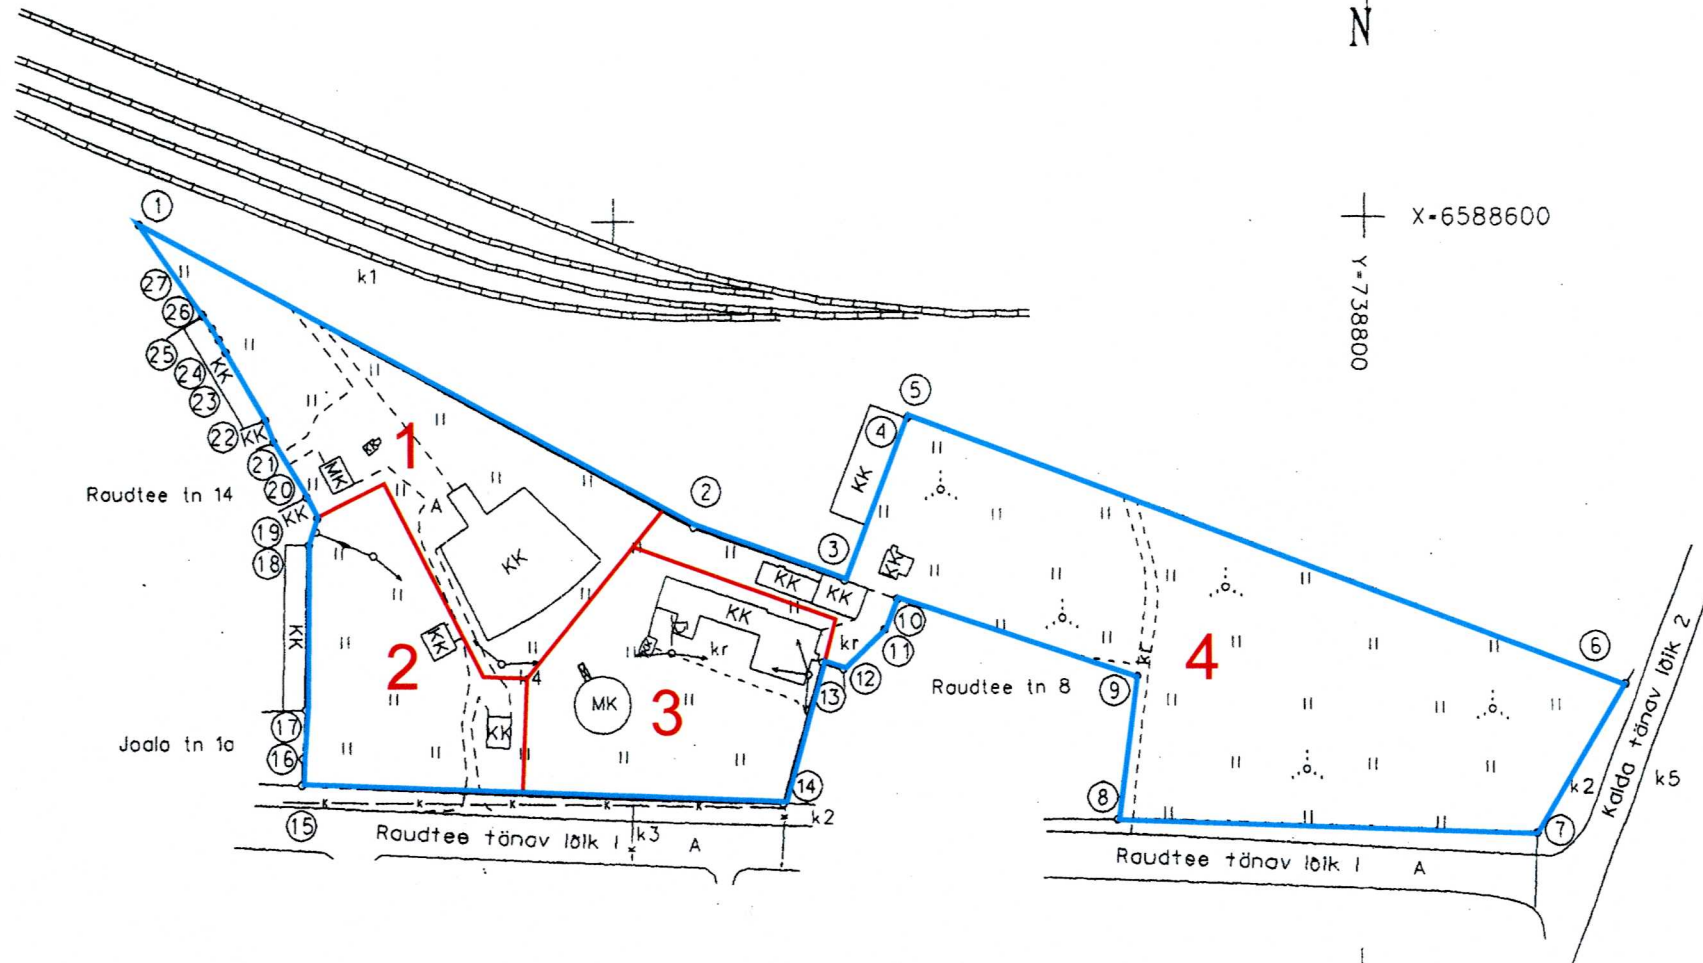

X=6588600
Y=738800


PIIRIANDMETE TABEL

Punkt nr	Koordinaadid		Sisenurk kraadides	Joonte pikkused m
	X	Y		
1	6588599.00	738474.20	26° 25'	168.27
2	6588519.06	738622.27	188° 43'	43.05
3	6588504.58	738662.81	269° 01'	45.81
4	6588547.45	738678.97	171° 08'	0.60
5	6588547.97	738679.27	99° 22'	203.75
6	6588476.21	738869.96	80° 10'	45.83
7	6588436.70	738846.74	118° 28'	111.39
8	6588440.57	738735.42	84° 48'	38.26
9	6588478.53	738740.21	258° 52'	67.01
10	6588499.60	738676.60	267° 02'	8.87
11	6588491.34	738673.38	155° 19'	14.84
12	6588481.03	738662.71	118° 56'	5.87
13	6588482.75	738657.10	271° 46'	38.54
14	6588445.57	738646.94	103° 08'	128.82
15	6588450.40	738518.21	90° 17'	7.11
16	6588457.51	738518.44	177° 05'	12.88
17	6588470.36	738519.34	183° 29'	43.78
18	6588514.14	738519.73	163° 03'	7.47
19	6588521.27	738521.97	224° 41'	6.40
20	6588526.96	738519.04	184° 14'	17.04
21	6588541.49	738510.14	169° 49'	6.28
22	6588547.34	738507.86	189° 07'	20.78
23	6588565.26	738497.34	179° 49'	3.99
24	6588568.71	738495.33	181° 50'	3.22
25	6588571.44	738493.62	182° 18'	4.22
26	6588574.92	738491.24	184° 08'	0.56
27	6588575.36	738490.89	176° 43'	28.94
1	6588599.00	738474.20		

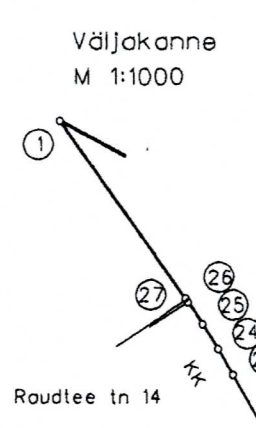

— jagatav krunt
— moodustatavad krundid

Sergei Makhshvili
OÜ ELFESTOR juhatuse liige

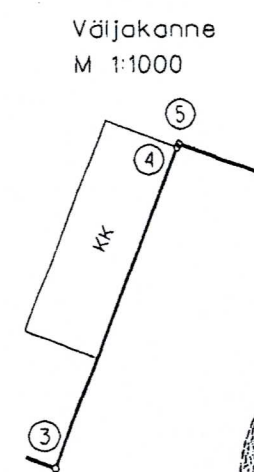

Leppemärgid:
 ————— katastriüksuse piir
 ————— naaberkatastriüksuse piir
 o looduselise tähistatud piiripunkt
 11 piiripunkti number

Kitsendused:
 k1 raudtee
 k2 tänav
 k3 kanalisatsioonitrass
 k4 elektrimaldalpingeallin
 k5 Narva jõgi

EKSPLIKATSIOON (m²)

Katastriüksuse nimetus/adress	Pindala	
	Kokku	s.h. ehitised
Raudtee tn 12	24642	2069



Maa-ameti Maakataster
 Katastriüksus 51106:001:0188
 Registreerimise aeg 01.12.2010
 Katastripidaja Irina Sõber