








TINGMÄRGID

-  Kinnistu piir
-  Projekteeritud hoone 1. korruse välisseinte gabariit
-  Projekteeritud sõidutee ab-katend
-  Projekteeritud kõnnitee ab-katend
-  Projekteeritud betoonkivisillutiskatend Tüüp 1 (kõnniteed)
-  Projekteeritud sõidutee äärekivi 150x300
-  Projekteeritud teekattemärgistus
-  Juurdepääsusevituudi vajadusega ala 26. Juuli tn 1a kinnistu kasuks suurusga 391 m²
-  Juurdepääsusevituudi vajadusega ala Kreenholmi tn 50 kinnistu kasuks suurusga 838 m²
-  Müratökkesein.



Trükkis: VELLIKAW72015
 Fail: C:\DATA\Projektid\TL_var8.dwg Trükitud: 9.12.2015

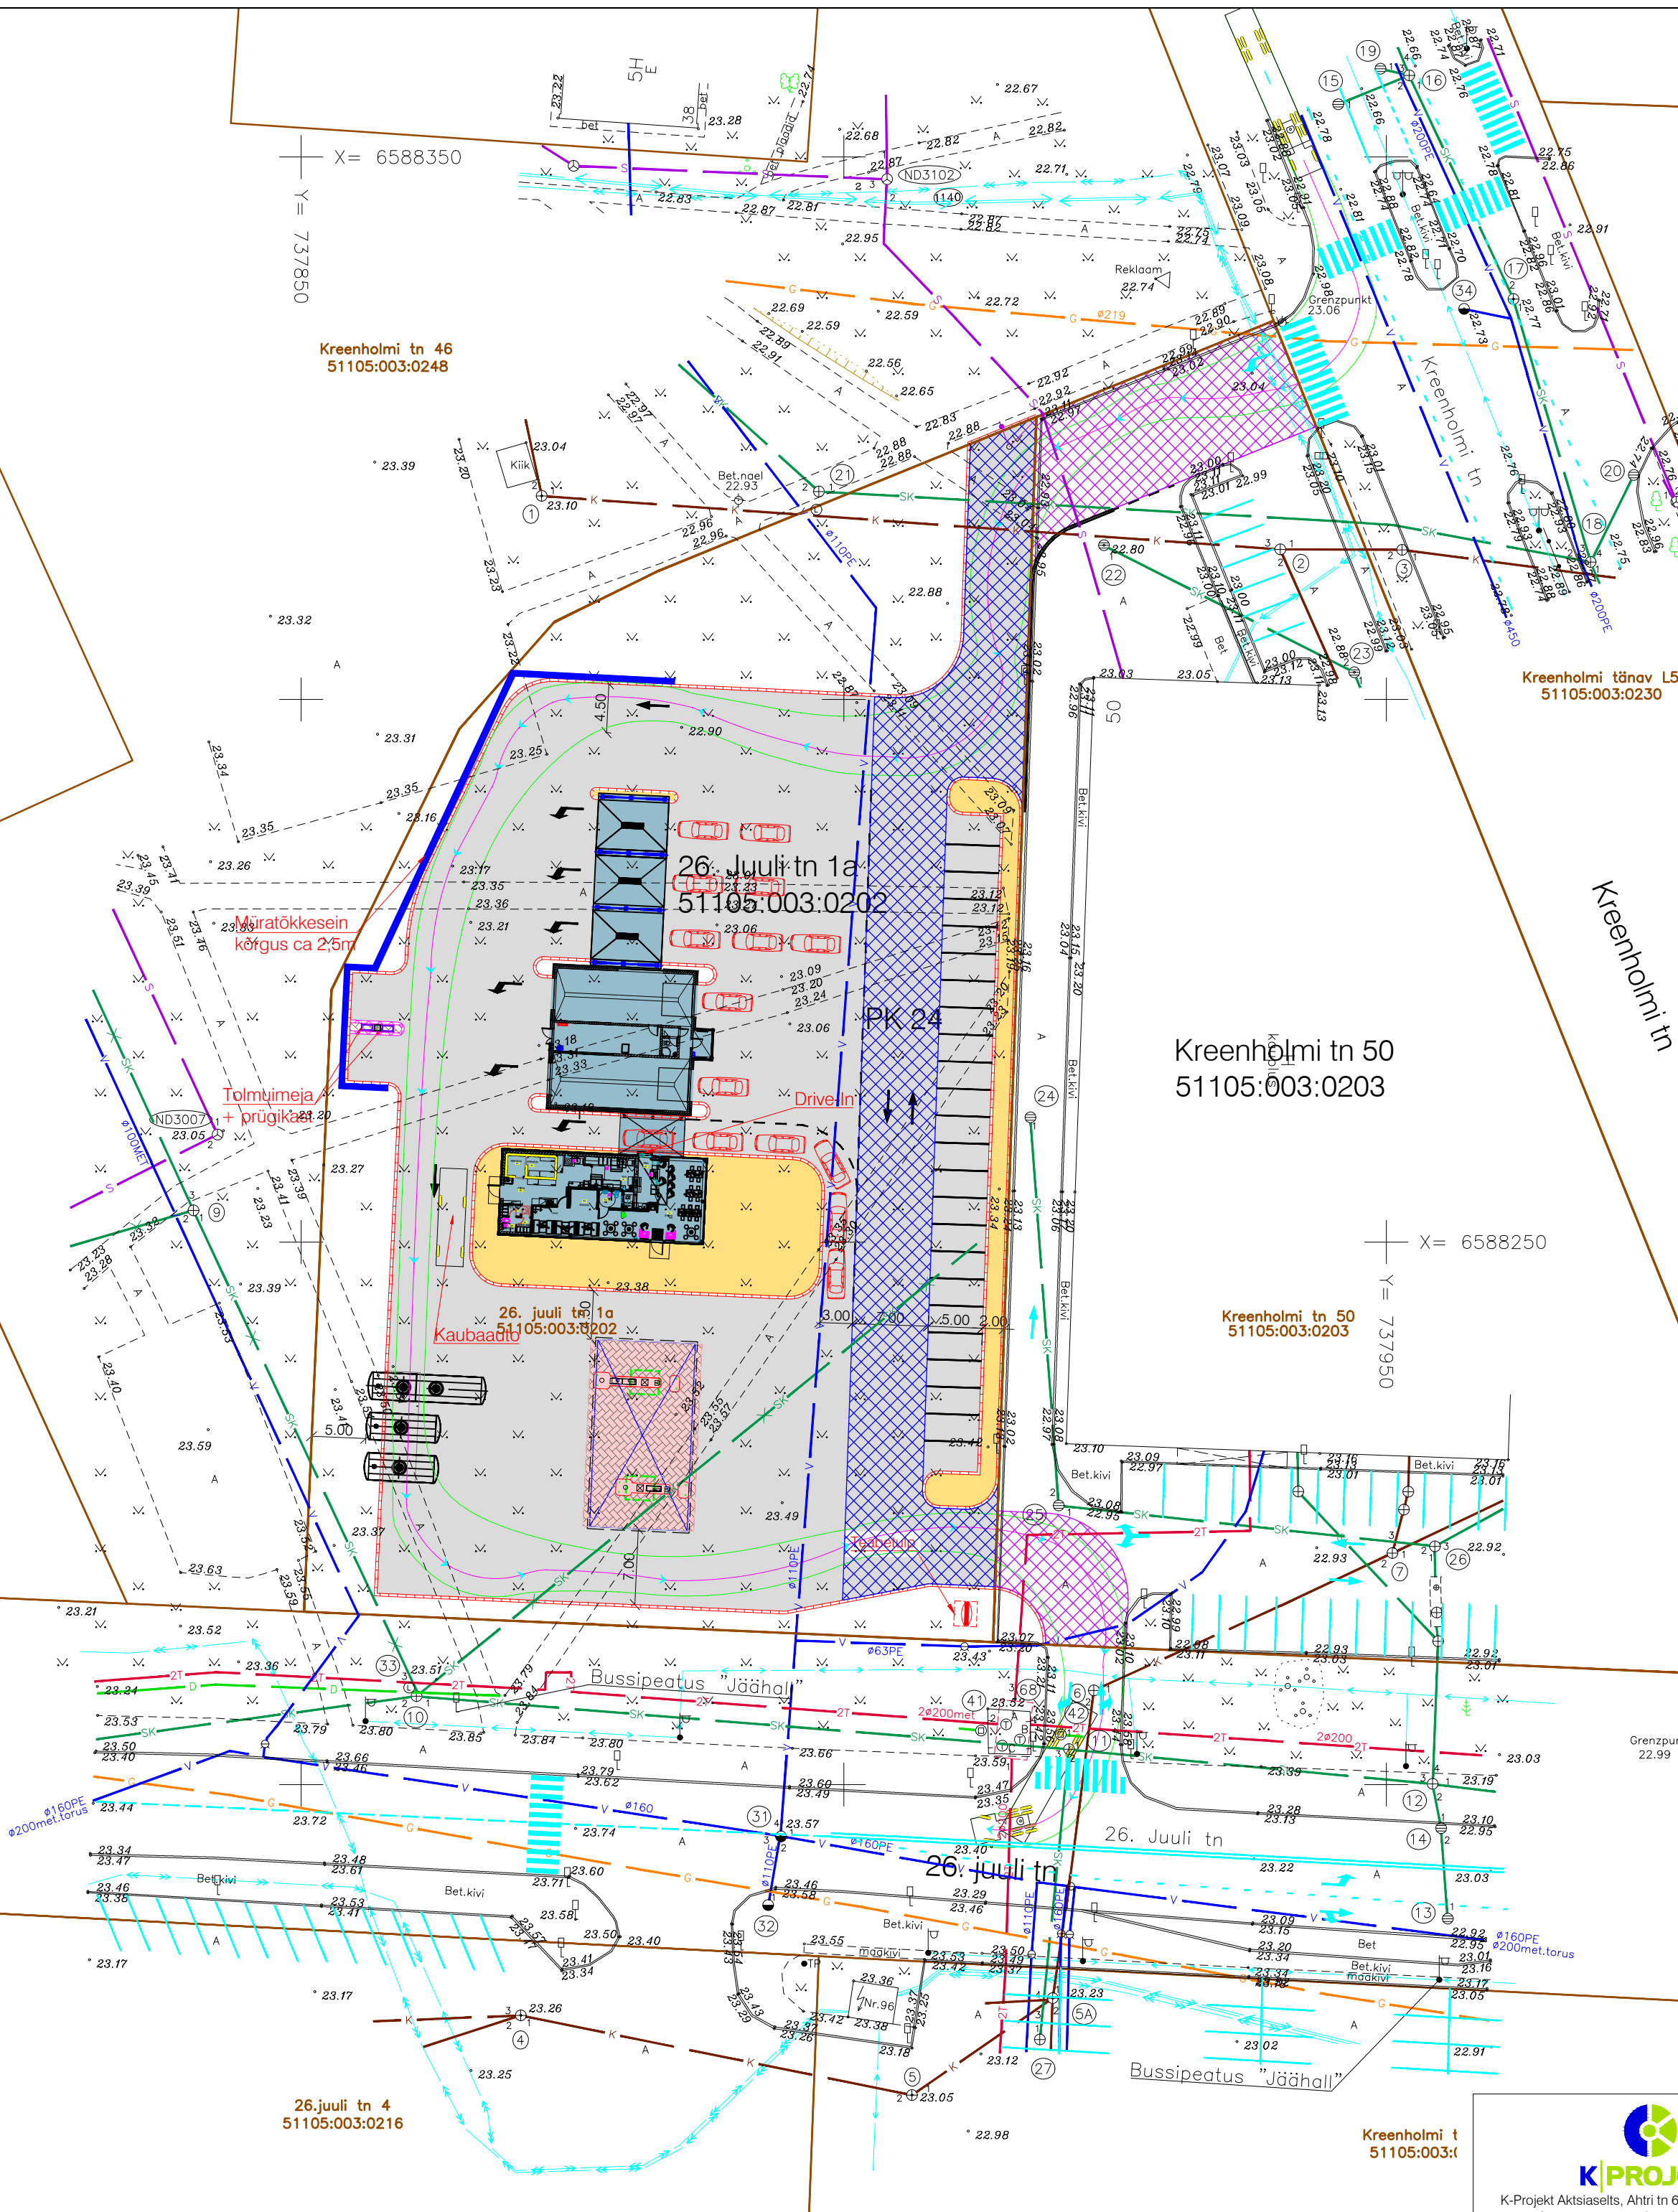

K-Projekt Aktsiaselts, Ahtri tn 6a Tallinn 10151 Eesti
 tel +372 626 4100, kprojekt@kprojekt.ee

Narva Neste, Jazz ja Hesburger
26. juuli tänav. Variant 8.

M 1:500