


ESIMESE KORRUSE PLAAN.

OLEMASOLEV OLUKORD

M 1:200

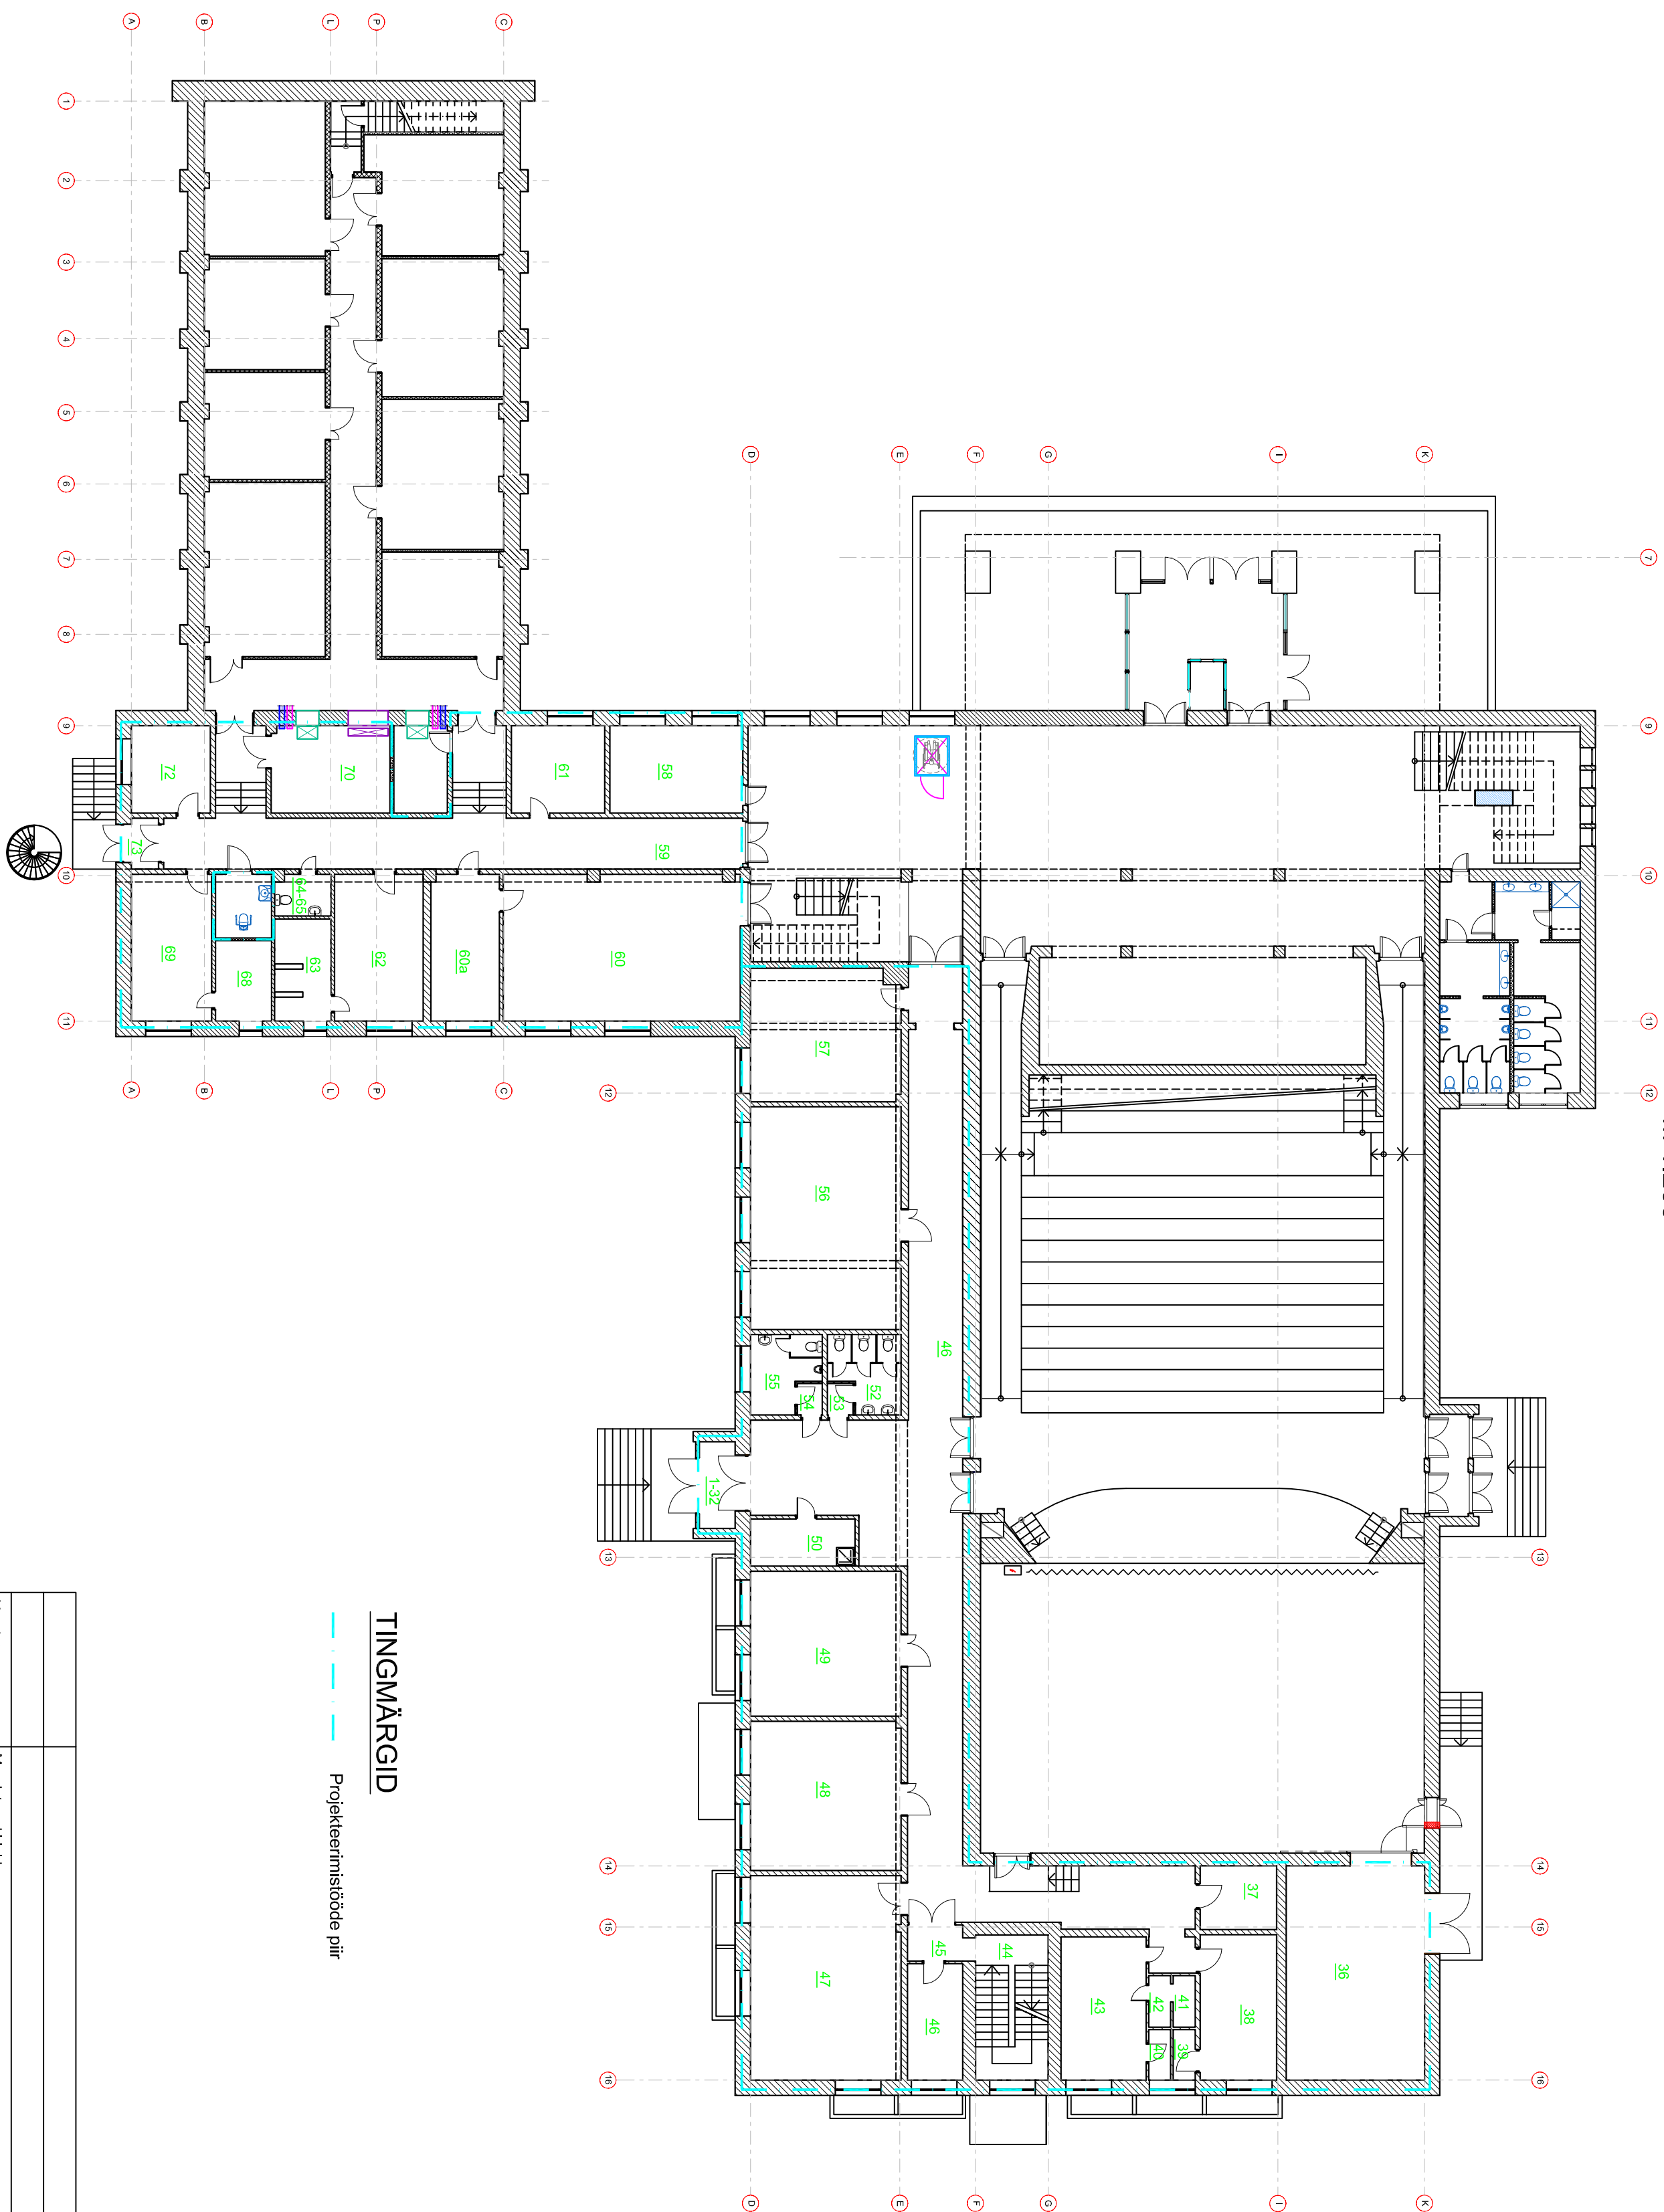

TINGMÄRGID

Projekteerimistööde piir

[illegible]