


TEISE KORRUSE PLAAN.

M 1:200

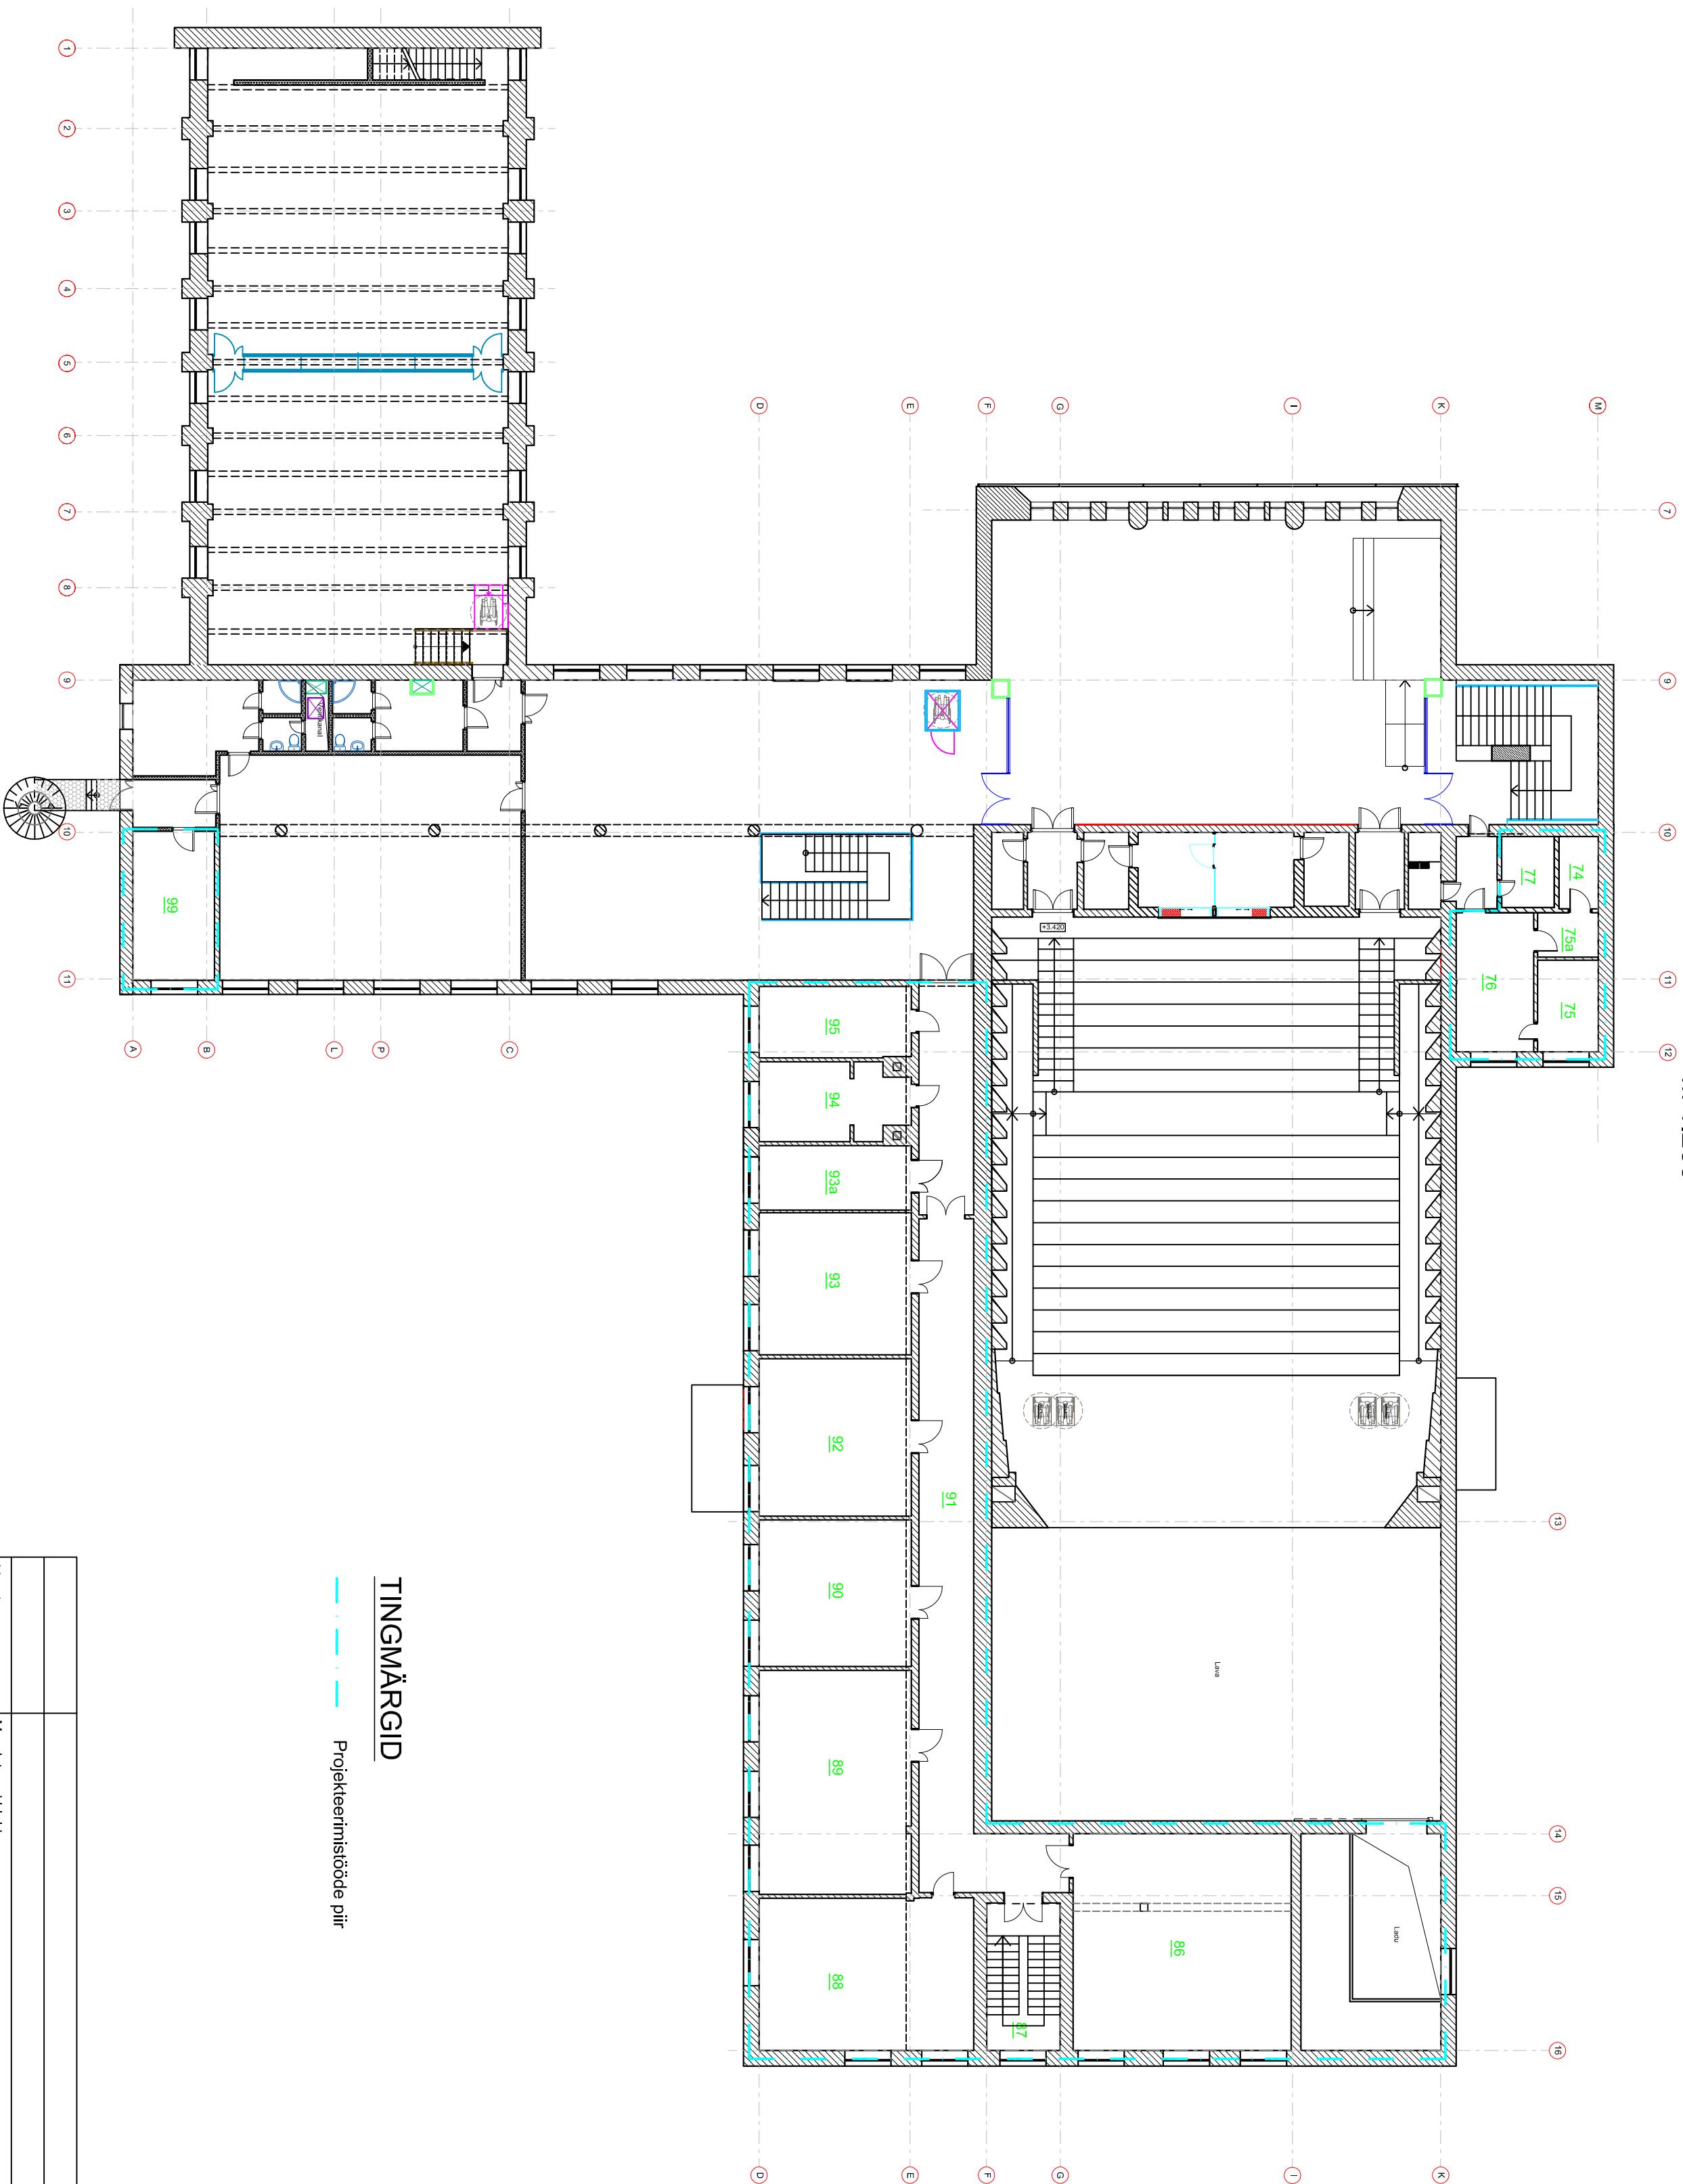

TINGMÄRGID

Projekteerimistööde pii

Muudatus	Muudatuse kirjeldus						
Töö nr	Saadum	Projekti aso-joonise nr	Muuditlus	Mõõtkava	Joonise nimetus	Teostas	Kuupaev
10062016/TÜ	-	003		1:200	TEISE KORRUSE PLAAN, OLEMASOLEV OLUKORD		
Talaja							
Narva Linnavalitsuse Arhitektuur- ja Linnaplaneerimise Amet							
Töös nimetus					Foil		
Narva Kullumajaja Rügodvi sseburumide osalise 2. etapi rekonstrueermis tööde projekteerimise detaalne tehniline ülesanne							
Juhataja	A.Raud					13.06.2016	
Arhitekt	V.Ohoiv						
Inserier	T.Hilme						
					OÜ ZOROASTER		
					Eelise Ida-Virumaa 41543		
					Tel 336 6191 Faks 336 6190		
					e-post info@zoroaster.ee		
					EP 11001126-0001		
							