


M 1:200

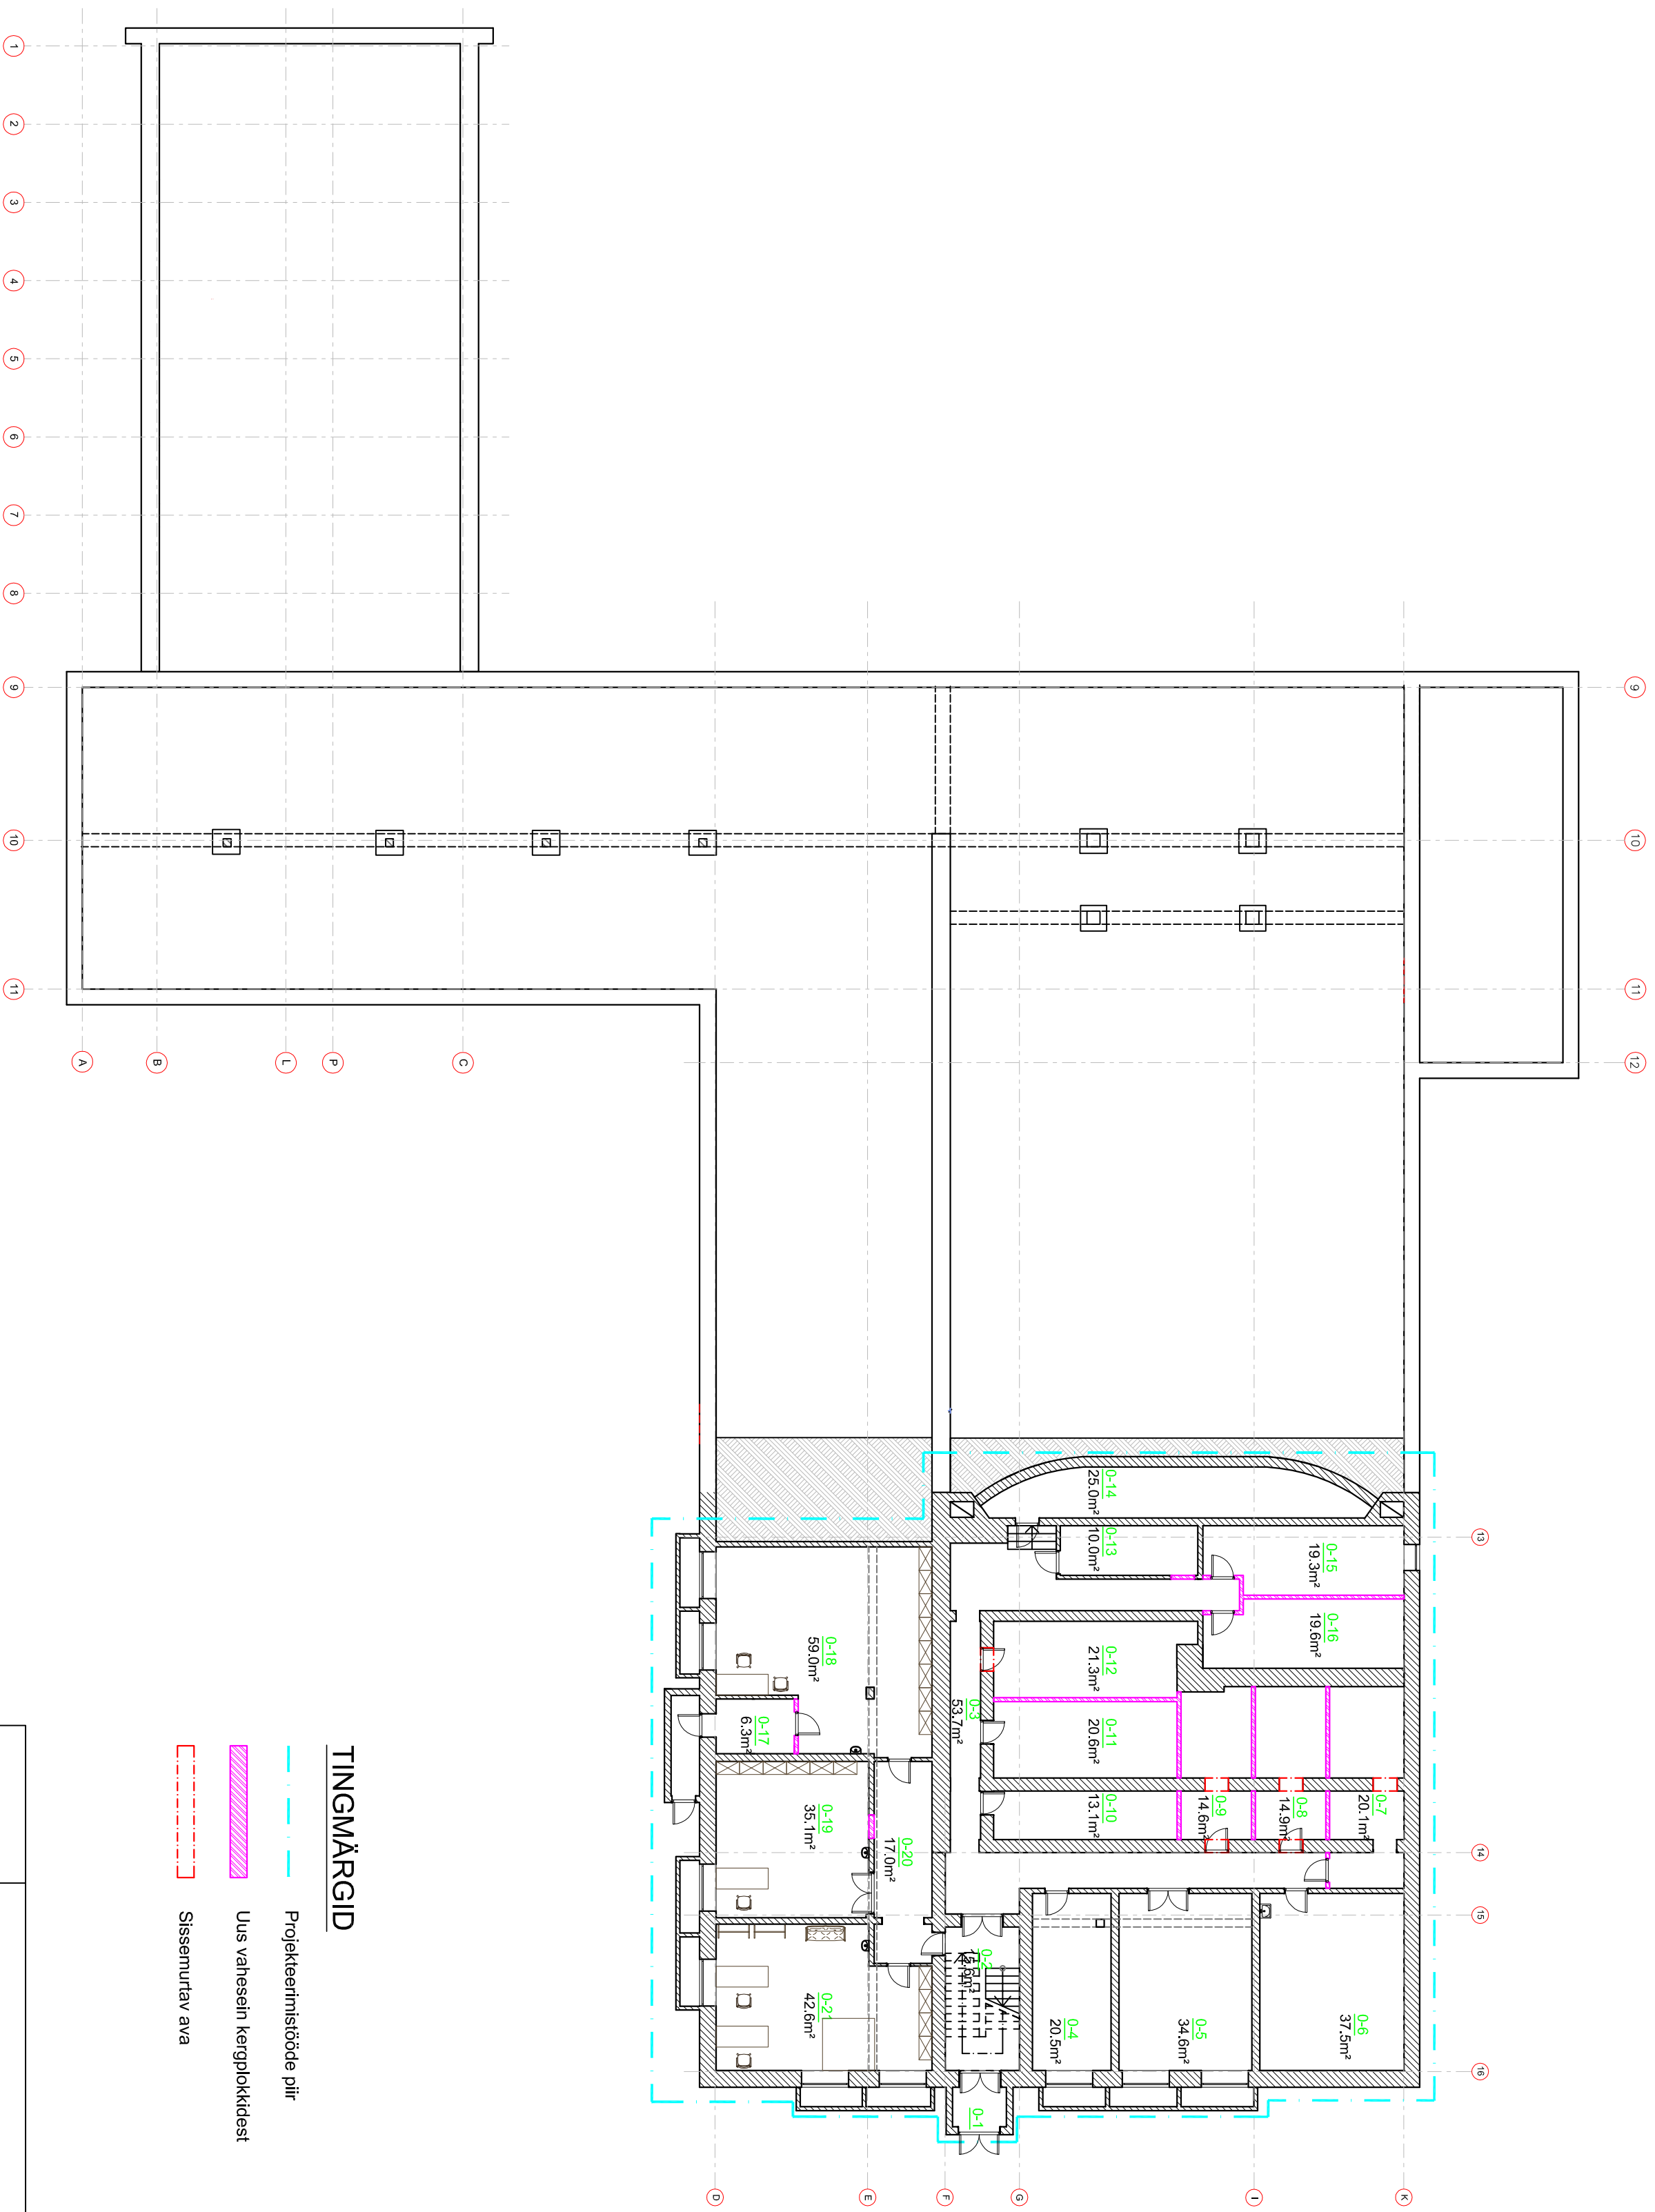

TINGMÄRGID

- | | |
|---|-----------------------------|
|  | Sissemurtav ava |
|  | Uus vahesein kergplakistest |
|  | Projekteerimisviide piir |

[illegible]