



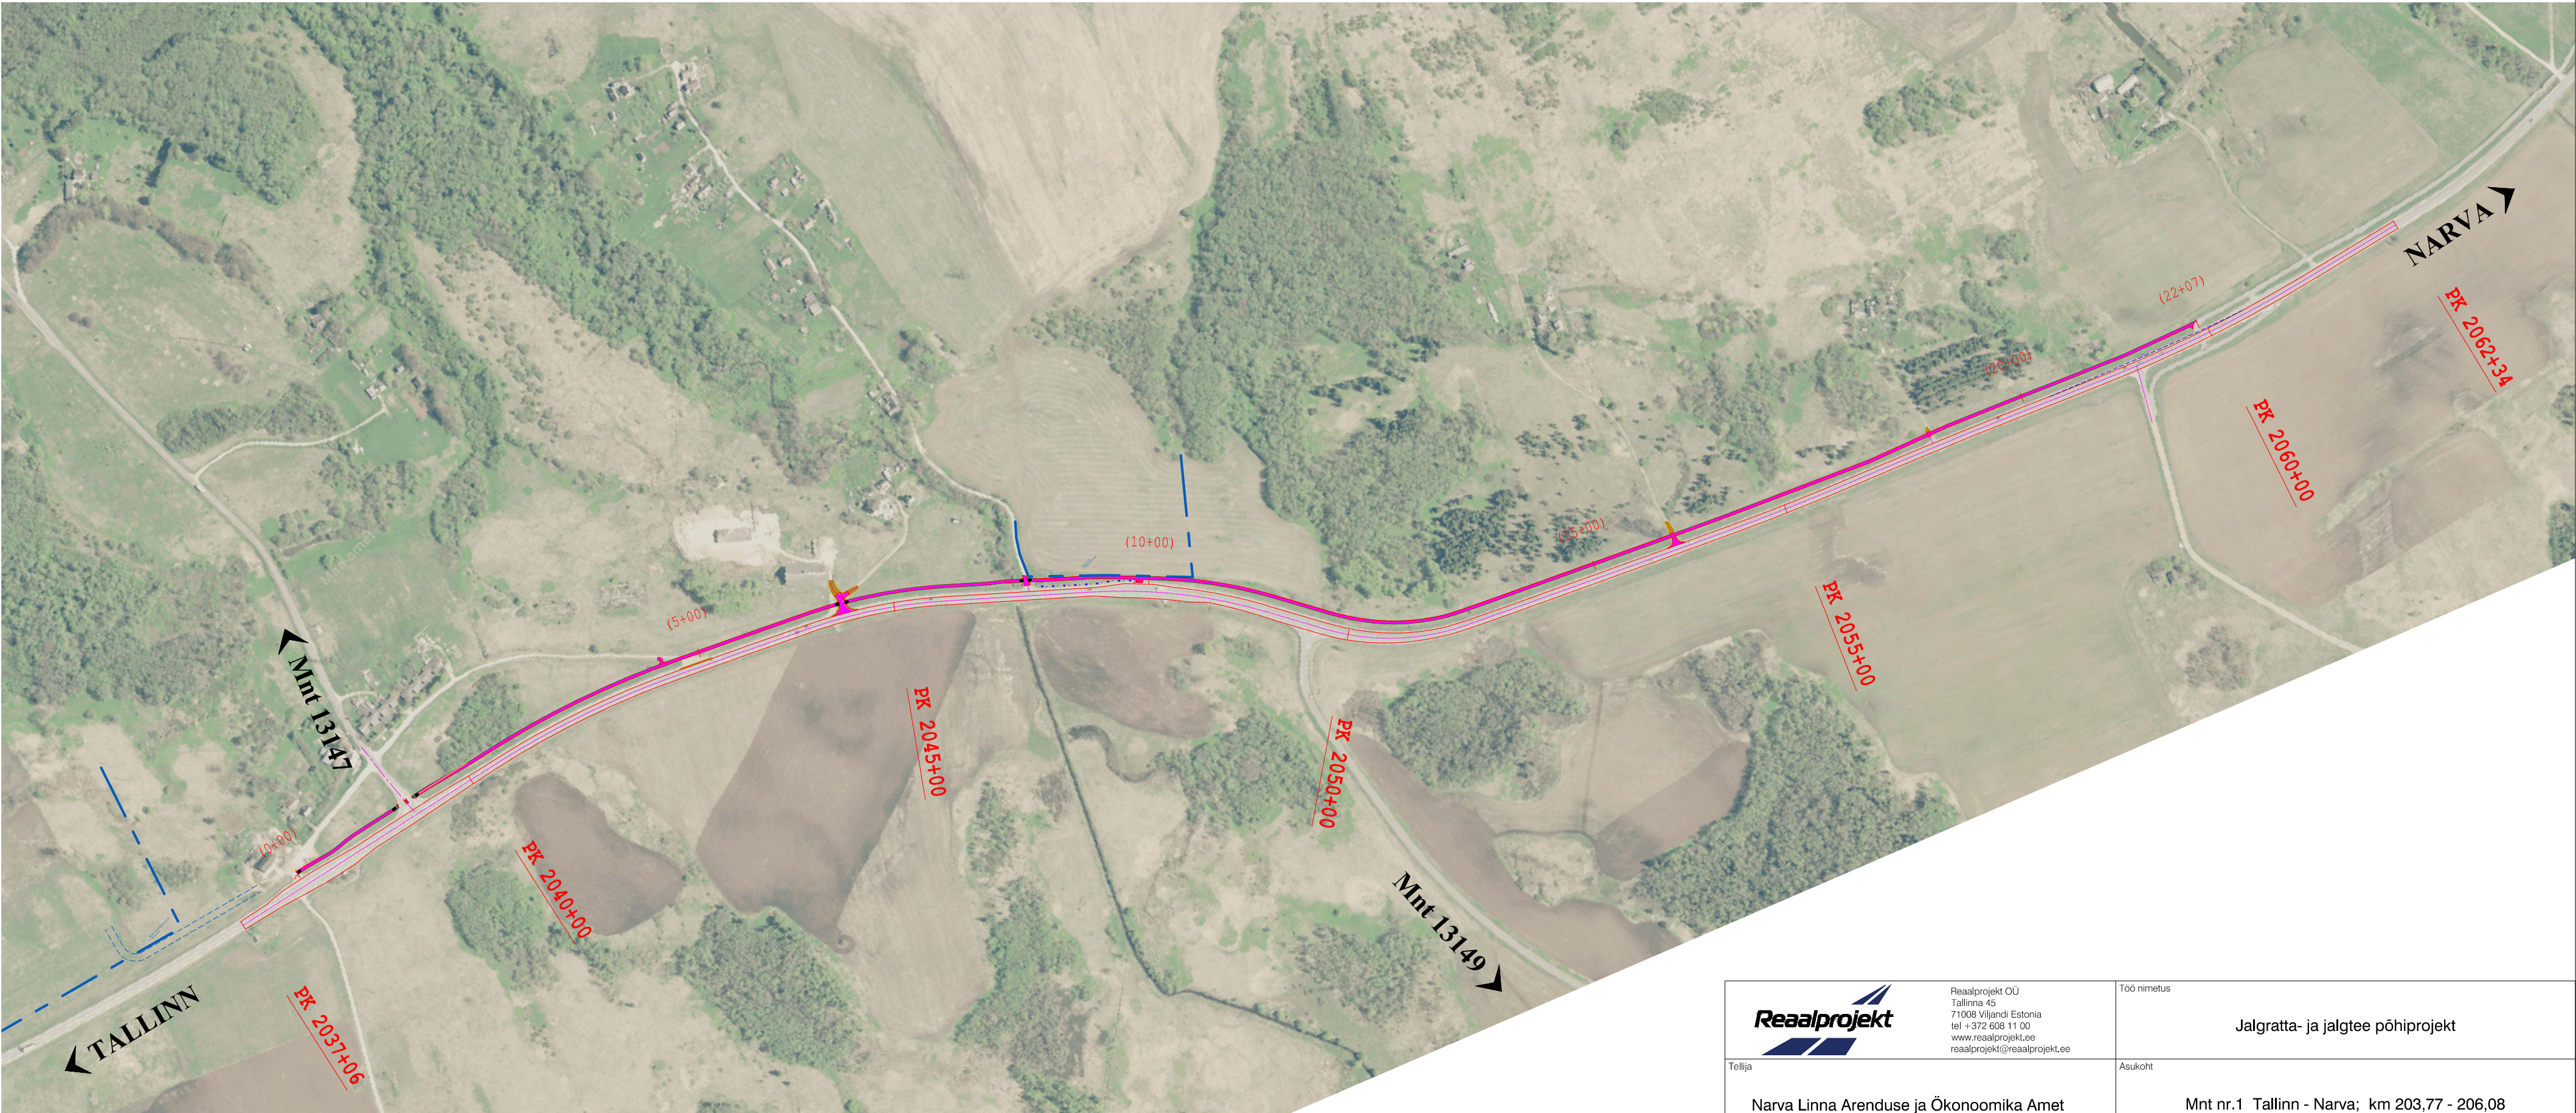

LEPPEMÄRGID:

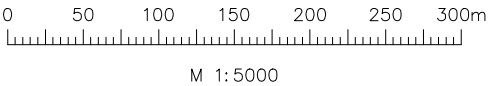

- Projekteeritud tee telg
Projekteeritud sõidutee katte serv
Projekteeritud asfaltkate



 Reaalprojekt OÜ Tallinna 45 71008 Viljandi Estonia tel +372 608 11 00 www.reaalprojekt.ee reaalprojekt@reaalprojekt.ee		Töö nimetus	
Tellija		Asukoht	
Narva Linna Arenduse ja Ökonoomika Amet		Mnt nr.1 Tallinn - Narva; km 203,77 - 206,08	
Teedeala insener:	E. Pangsepp	Joonise nimetus	
-	-		
Insener:	-		
Teedeala vastutav spetsalist:	U.Audova	TRASSI ÜLDPLAAN	
-	-		
Projekti juht:	U.Audova		
Fail: VP15015_1.2_Yldplaan-.dwg / 12.10.2016		Töö nr	Möötkava
		VP15015	1:5000
		Staadium	
		TP	
		Kõide	
		1	
		Joonise nr	
		1.2	