


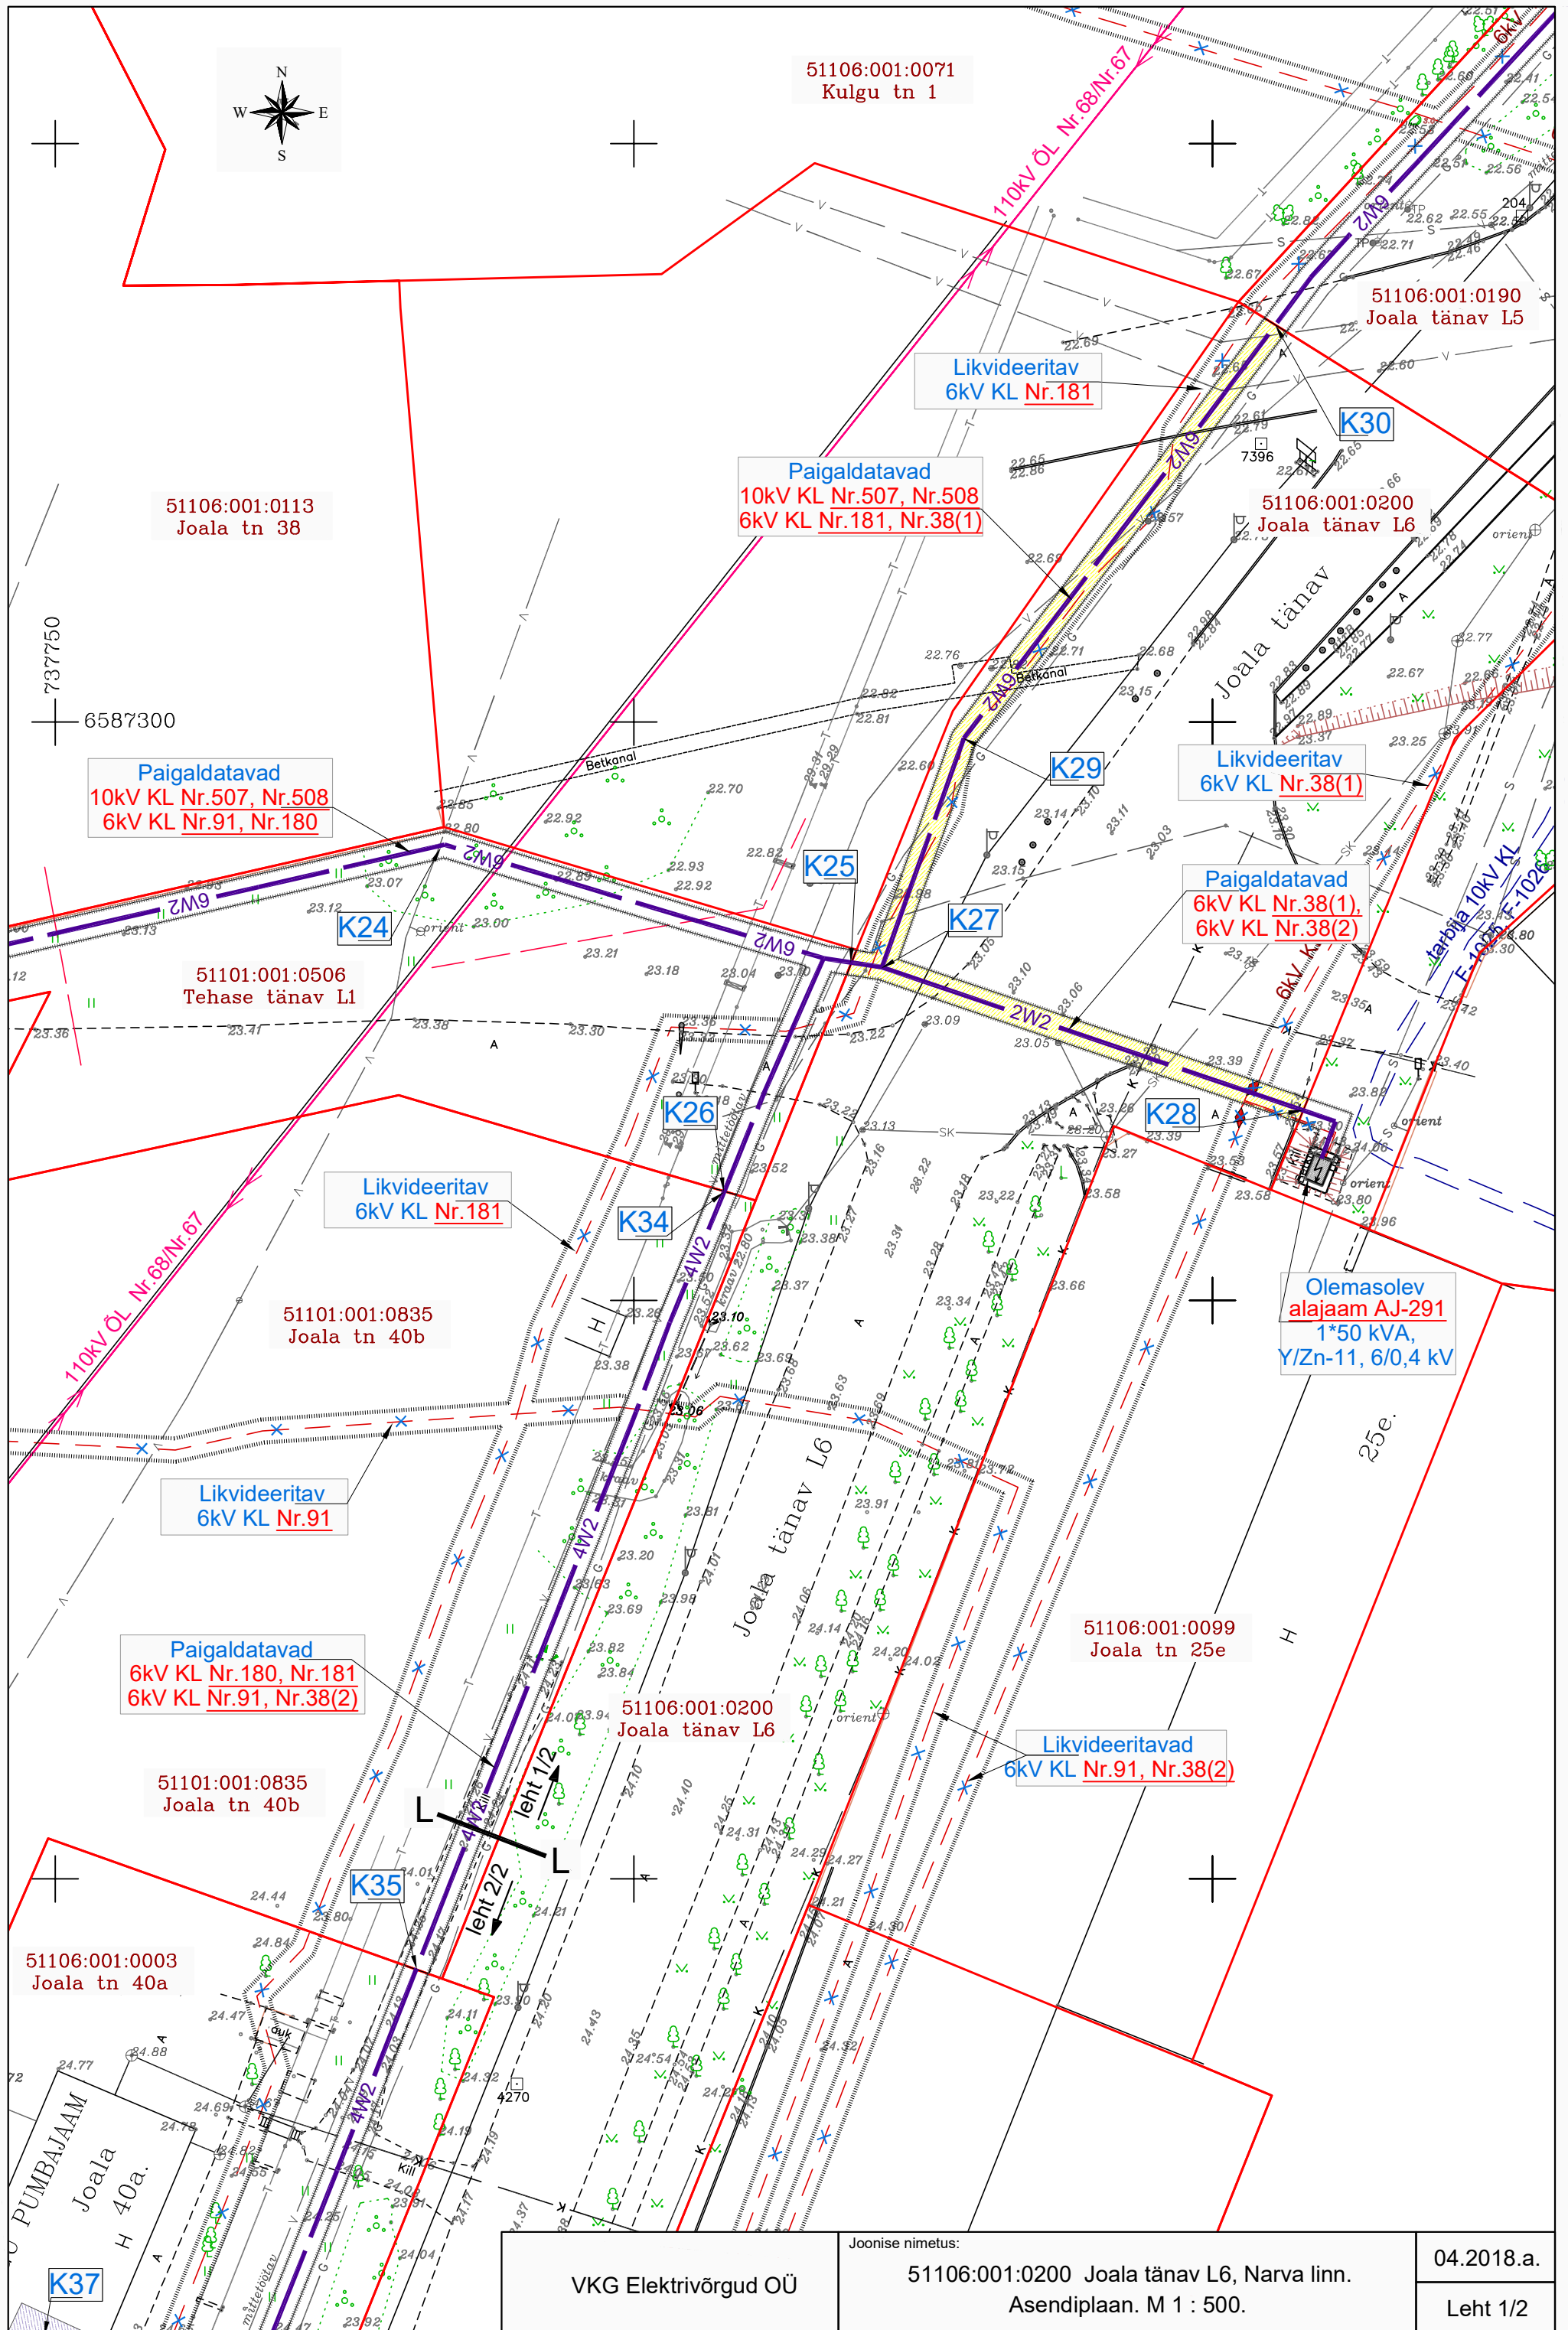

VKG Elektrivõrgud OÜ

Joonise nimetus:

51106:001:0200 Joala tänav L6, Narva linn.
Asendiplaan. M 1 : 500.

04.2018.a.

Leht 1/2