

NARVA LINNAVALITSUS

KORRALDUS



Narva

19.09.2018.a nr 787-k

Narva linna omandis olevate kinnisasjade Tehase tänav L1,L2,L3,L4, L6,L7, Joala tänav L5,L6, Joala tn 40b, Kreenholmi tänav L7 ja Kulgu tänav L1 koormamine isikliku kasutusõigusega OÜ VKG Elektrivõrgud kasuks

1. ASJAOLUD JA MENETLUSE KÄIK

15.08.2018 esitas VKG Elektrivõrgud OÜ (registrikood 10855041, asukohaga Kerese 11, Narva 20309) Narva Linnavalitsusele avalduse Narva linna omandis olevatele kinnistutele asukohaga Ida-Virumaa, Narva linn, Tehase tänav L7 (51101:001:0795), Tehase tänav L6 (51101:001:0797), Tehase tänav L4 (51101:001:0501), Tehase tänav L3 (51101:001:0505), Tehase tänav L2 (51101:001:0523), Tehase tänav L1 (51101:001:0506), Joala tn 40b (51101:001:0835), Joala tänav L6 (51106:001:0200), Joala tänav L5 (51106:001:0190), Kreenholmi tänav L7 (51105:003:0250) ja Kulgu tänav L1 (51105:003:0222) isikliku kasutusõiguse seadmiseks VKG Elektrivõrgud OÜ kasuks. Isiklik kasutusõigus on vajalik, et paigaldada nimetatud Narva linna omandis olevatele kinnistutele uued tehnorajatised – 0,4kV, 6 kV, 10kV kaabelliinid ja alajaamad lähtuvalt Leonhard Weiss Energy AS poolt koostatud tööprojektist nr LL6.72/17 „Kulgu tööstuspargi elektrivarustus (II etapp), Narva linn“.

Majandus- ja taristuministri 25.06.2015 määruse nr 73 „Ehitise kaitsevööndi ulatus, kaitsevööndis tegutsemise kord ja kaitsevööndi tähistusele esitatavad nõuded“ § 10 lõike 3 kohaselt on maakaabelliini maa-ala kaitsevöönd piki kaablit kulgev ala, mida mõlemalt poolt piiravad liini äärmistest kaablitest 1 meetri kaugusel paiknevad mõttelised vertikaaltasandid.

Isikliku kasutusõiguse ala (kaitsevööndi ulatus on 1 meetri mõlemale poole liini äärmistest kaablitest) kinnistutel:

Tehase tänav L7 (51101:001:0795), 10kV, 0,4kV kaabelliinid ja alajaam, kaitsevööndi ala 910m²,
Tehase tänav L6 (51101:001:0797), 0,4kV ja 10kV kaabelliinid, kaitsevööndi ala 130m²,
Tehase tänav L4 (51101:001:0501), 10kV kaabelliinid, kaitsevööndi ala 510m²,
Tehase tänav L3 (51101:001:0505) 10kV kaabelliinid, kaitsevööndi ala 780m²,
Tehase tänav L2 (51101:001:0523) 10kV kaabelliinid, kaitsevööndi ala 477m²,
Tehase tänav L1 (51101:001:0506) 6 ja 10kV kaabelliinid, kaitsevööndi ala 790m²,
Joala tn 40b (51101:001:0835) 6kV kaabelliinid, kaitsevööndi ala 160m²,
Joala tänav L6 (51106:001:0200) 6 ja 10kV kaabelliinid, kaitsevööndi ala 408m²,
Joala tänav L5 (51106:001:0190) 6 ja 10kV kaabelliinid, kaitsevööndi ala 386m²,
Kreenholmi tänav L7 (51105:003:0250) 6 ja 10kV kaabelliinid, kaitsevööndi ala 13m²,
Kulgu tänav L1 (51105:003:0222) 6 ja 10kV kaabelliinid, kaitsevööndi ala 137m².

2. ÕIGUSLIKUD ALUSED

Narva linna omandis olevale kinnisasjale isikliku kasutusõiguse seadmist reguleerib Narva Linnavolikogu 21.06.2005 määrus nr 20/57 „Linnavara eeskiri“ (edaspidi *Linnavara eeskiri*).

Linnavara eeskirja § 69 lõige 1 kohaselt on linna omandis olevale kinnisasjale isikliku kasutusõiguse seadmine lubatud, kui see toimub isiku, kellel on selleks õigusaktidest tulenev õigus, nõudel ja kasuks. Antud juhul on OÜ-l VKG Elektrivõrgud asjaõigusseadusest tulenev õigus nõuda isikliku kasutusõiguse seadmist.

Vastavalt linnavara eeskirja § 70 lõikele 1 otsustab linna omandis olevale kinnisasjale isikliku kasutusõiguse seadmise linnavalitsus, kui see toimub Narva linna omandis oleval kinnisasjal asuva tehnovõrgu või -rajatise omaniku kasuks ning §71³ kohaselt allkirjastab Narva linna omandis oleva kinnisasja koormamiseks vajaliku asjaõiguslepingu linna nimel linnapea.

3. OTSUS

- 3.1. Seada isiklik kasutusõigus Osaühingu VKG ELEKTRIVÕRGUD, registrikood 10855041, (edaspidi ka *õigustatud isik*) kasuks Narva linna (edaspidi ka *kinnistute omanik*) omandis olevatele kinnisasjadele Narvas aadressidel Tehase tänav L7 (51101:001:0795, registriosa nr 9532450), Tehase tänav L6 (51101:001:0797, registriosa nr 9532550), Tehase tänav L4 (51101:001:0501, registriosa nr 5419850), Tehase tänav L3 (51101:001:0505, registriosa nr 5437250), Tehase tänav L2 (51101:001:0523, registriosa nr 5416150), Tehase tänav L1 (51101:001:0506, registriosa nr 5484450), Joala tn 40b (51101:001:0835, registriosa nr 8581550), Joala tänav L6 (51106:001:0200, registriosa nr 3891609), Joala tänav L5 (51106:001:0190, registriosa nr 3869409), Kreenholmi tänav L7 (51105:003:0250, registriosa nr 3868209) ja Kulgu tänav L1 (51105:003:0222, registriosa nr 3728709) (edaspidi ka *kinnistud*) 0,4kV, 6 kV, 10kV kaabelliinide ja alajaamade (edaspidi ka *tehnorajatised*) paigaldamiseks ning majandamiseks (sh tehnorajatiste remontimine, korrashoid, hooldamine, kasutamine ja muul viisil ekspluateerimine tehnorajatiste talituse tagamise eesmärgil) järgmistel tingimustel:
- 3.1.1. isikliku kasutusõiguse ala kinnistutel:
Tehase tänav L7 - 10kV, 0,4kV kaabelliinid ja alajaam, kaitsevööndi ala 910m² (Lisa 1, 2 lehel),
Tehase tänav L6 - 0,4kV ja 10kV kaabelliinid, kaitsevööndi ala 130m² (Lisa 2, 2 lehel),
Tehase tänav L4 - 10kV kaabelliinid, kaitsevööndi ala 510m² (Lisa 3, 2 lehel),
Tehase tänav L3 - 10kV kaabelliinid, kaitsevööndi ala 780m² (Lisa 4, 3 lehel),
Tehase tänav L2 - 10kV kaabelliinid, kaitsevööndi ala 477m² (Lisa 5, 2 lehel),
Tehase tänav L1 - 6 ja 10kV kaabelliinid, kaitsevööndi ala 790m² (Lisa 6, 2 lehel),
Joala tn 40b - 6kV kaabelliinid, kaitsevööndi ala 160m² (Lisa 7),
Joala tänav L6 - 6 ja 10kV kaabelliinid, kaitsevööndi ala 408m² (Lisa 8, 2 lehel),
Joala tänav L5 - 6 ja 10kV kaabelliinid, kaitsevööndi ala 386m² (Lisa 9, 2 lehel),
Kreenholmi tänav L7 - 6 ja 10kV kaabelliinid, kaitsevööndi ala 13m² (Lisa 10),
Kulgu tänav L1 - 6 ja 10kV kaabelliinid, kaitsevööndi ala 137m² (Lisa 11);
Juurdelisatud plaanidel on kaitsevöönd märgitud kollase alana;
- 3.1.2. isikliku kasutusõiguse kestvus on 50 aastat;
- 3.1.3. isiklik kasutusõigus seatakse tasuta;
- 3.1.4. isiklikust kasutusõigusest tulenevate õigustatud isiku kõikide õiguste teostamine on võimalik ka õigustatud isiku poolt volitatud kolmandate isikute poolt;
- 3.1.5. lepingu pooltel on õigus nõuda kasutusõiguse lõpetamist asjaõigusseaduses sätestatud alustel ja korras;
- 3.1.6. õigustatud isik kohustub:
- 3.1.6.1. pärast kinnistutel teostatud tehnorajatiste ehitus-, hooldus- ja/või remonttööde lõpetamist oma kulul taastama esialgse olukorra, juhindudes kehtestatud kaevetööde eeskirjadest, kui kinnistute omanikuga ei lepita kokku teisiti;
- 3.1.6.2. teavitama kinnistute omanikku plaanilistest hooldus- ja remonttöödest vähemalt 1 (üks) kuu enne tööde alustamist. Avariiremondi korral alustab õigustatud isik vajaduse korral viivitamata vajalike töödega, teavitades kinnistute omanikku;
- 3.1.6.3. viivitamatult likvideerima tehnorajatiste avarii ja rakendama abinõud kinnistute omanikule kahju tekitamise vältimiseks. Avariiremondi vajadusel võib õigustatud isik viivitamatult, ilma kooskõlastust taotlemata alustada vajalike töödega, kui ta teatab sellest esimesel võimalusel kinnistute omanikule. Avariiks loetakse tehnorajatiste ootamatut või juhuslikku purunemist, kaabelliini seiskumist või muud riket, mille tulemusena võib tekkida märkimisväärne materiaalne kahju;
- 3.1.6.4. isiklikust kasutusõigusest tulenevate õiguste teostamisel tegutsema heaperemehelikult ning võtma tarvitusele kõik abinõud, vältimaks omaniku või kolmandate isikute vara või õiguste kahjustamist, kasutama oma tegevuses loodussäästlikku tehnoloogiat, vältima keskkonna reostamist ning täitma õigusaktidest tulenevaid nõudeid;
- 3.1.6.5. hüvitama tema ja/või tema õigusi teostavate kolmandate isikute poolt servituudi teostamisega seotud tegevusest või tegevusetusest tuleneva omanikule ja/või mistahes kolmandale isikule tekitatud kahju täies ulatuses;


- 3.1.6.6. teatama kinnistute omanikule isikliku kasutusõiguse üleminekust või isiklikust kasutusõigusest tulenevate õiguste ja kohustuste teostamise üleandmisest kolmandale isikule 3 tööpäeva jooksul alates isikliku kasutusõiguse üleminekust või kohustuste teostamise üleandmisest arvates;
- 3.1.6.7. ära vedama kinnistutel paikneva tehnorajatised 1 (ühe) kuu jooksul arvates isikliku kasutusõiguse lõppemisest/lõpetamisest, kui pooled ei lepi kokku teisiti. Elektripaigaldise äravedamise järel kohustub õigustatud isik taastama kinnistute seisukorra, milline see oli enne elektripaigaldise äravedamist. Kui õigustatud isik ei ole tähtajaks rajatist ära vedanud, korraldab kinnistute omanik rajatise lammutamise ja kinnistute heakorrastamise õigustatud isiku kulul;
- 3.1.6.8. nõustuma kinnistutele teiste reaalservituutide ja isiklike servituutide seadmisel nende kandmisega kinnistusraamatusse käesolevas punktis nimetatud isikliku kasutusõigusega samale järjekohale selle eest tasu nõudmata;
- 3.1.7. kinnistute omanik kohustub:
- 3.1.7.1. hoiduma igasugusest tegevusest, mis takistab tehnorajatiste sihipärast kasutamist;
- 3.1.7.2. järgima tehnorajatiste kaitsevööndi alal seadustest ja muudest õigusaktidest tulenevaid kitsendusi ning nõudma seda ka isikutelt, kelle kasuks on seatud kinnistule piiratud asjaõigus või kellel on lepingust tulenev õigus kinnistute kasutamiseks või kinnistutel tööde teostamiseks;
- 3.1.7.3. võimaldama tasuta juurdepääsu mehhanismidega tehnorajatiste majandamiseks;
- 3.1.7.4. teavitama õigustatud isikut kinnistute omaniku muutumisest, teiste reaalservituutide ja isiklike servituutide seadmisest ja kinnistute võõrandamisest;
- 3.1.7.5. kinnistute koormamisel teiste reaalservituutide ja isiklike servituutidega või tehnorajatiste ehitamist, omamist ja kasutamist võimaldava notariaalse kokkuleppe sõlmimisel teavitama isikuid, kelle kasuks kinnistud koormatakse, käesolevas punktis nimetatud isikliku kasutusõiguse seadmise tingimustest ja tehnorajatiste ehitamist, omamist ja kasutamist võimaldava notariaalse kokkuleppe tingimustest;
- 3.1.7.6. teavitama kinnistutel tegutsevaid isikuid elektripaigaldise kaitsevööndi olemasolust ja selles kehtivatest piirangutest, samuti järgima nimetatud piiranguid oma tegevuses. Kinnistute omanik on kohustatud hoiduma tegevusest, mis takistaks elektrivõrgu majandamist, halvendaks elektrivõrgu korrashoidu ja/või ohustaks elektrivõrgu toimimist.
- 3.2. Sõlmida OÜ-ga VKG Elektrivõrgud notariaalselt tõestatud asjaõigusleping korralduse punktis 3.1 nimetatud kinnistute isikliku kasutusõigusega koormamiseks ning kanda isiklik kasutusõigus kinnistusraamatusse.
- 3.3. OÜ VKG Elektrivõrgud kannab isikliku kasutusõiguse seadmisega seotud kulud (notaritasu ja riigilõiv).
- 3.4. Volitada Narva linnapead Tarmo Tammiste't allkirjastama Narva linna nimel korralduse punktis 3.2 nimetatud leping.

4. RAKENDUSSÄTTED

- 4.1. Korraldus jõustub seadusega sätestatud korras.
- 4.2. Narva Linnavalitsuse Linnamajandusametil teha korraldus teatavaks Osäühingule VKG Elektrivõrgud.
- 4.3. Korraldust võib vaidlustada, esitades kaebuse Tartu Halduskohtu Jõhvi kohtumajale 30 päeva jooksul arvates Narva Linnavalitsuse poolt korralduse teatavakstegemisest.



Tarmo Tammiste
Linnapea

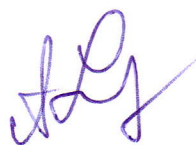

Ants Liimets
Linnasekretär



51105:002:0041
Tiigi tänav L3

51105:002:0040
Tiigi tn 9a

Olemasolev
6kV KL Nr.229

Paigaldatavad
10kV KL
Nr.507, Nr.508

Paigaldatavad
10kV KL
Nr.507, Nr.508

Tehase tänav

51101:001:0501
Tehase tänav L4

51101:001:0774
Tehase tn 16

51101:001:0775
Tehase tn 14

6587200

51101:001:0776
Tehase tn 12

51101:001:0777
Tehase tn 10

Tehase tänav

leht 1/2
leht 2/2

VKG Elektrivõrgud OÜ

Joonise nimetus:
51101:001:0501 Tehase tänav L4, Narva linn.
Asendiplaan. M 1 : 500.

04.2018.a.

Leht 1/2



51105:002:0040
Tiigi tn 9a

TINGMÄRGID

- 4W2 planeeritav KP kaabelliin (VKG Elektrivõrgud OÜ);
- uute kaabelliinide maa-ala kaitsevöönd.
- katastriüksuse piir

Uue KP kaablitrassi K15 - K16 - K17 pikkus 232 m
Uute kaabelliinide kaitsevööndi üldpindala 510 m²

Paigaldatavad
10kV KL
Nr.507, Nr.508

Olemasolev
6kV KL Nr.180

K17

Tehase tänav

51101:001:0501
Tehase tänav L4

51101:001:0775
Tehase tn 14

6587200
736800

51101:001:0776
Tehase tn 12


51101:001:0777
Tehase tn 10

51101:001:0147
Tehase tänav T5

VKG Elektrivõrgud OÜ

Joonise nimetus:
51101:001:0501 Tehase tänav L4, Narva linn.
Asendiplaan. M 1 : 500.

04.2018.a.
Leht 2/2

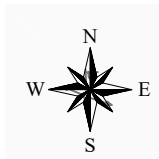

51105:002:0040
Tiigi tn 9a

Olemasolev
6kV KL Nr.180

6587250
737000

Paigaldatavad
10kV KL
Nr.507, Nr.508

K17

51101:001:0501
Tehase tänav L4

1:001:0777
se tn 10

51101:001:0147
Tehase tänav T5

51101:001:0505
Tehase tänav L3

51106:001:0070
Tehase tn 8

TINGMÄRGID

4W2 planeeritav KP kaabelliin (VKG Elektrivõrgud OÜ);

uute kaabelliinide maa-ala kaitsevöönd.

katastriüksuse piir

Uute KP kaablitrasside K17 - K18 ja K19 - K20 üldpikkus 355 m


Uute kaabelliinide kaitsevööndi üldpindala 780 m²

VKG Elektrivõrgud OÜ

Joonise nimetus:
51101:001:0505 Tehase tänav L3, Narva linn.
Asendiplaan. M 1 : 500.

04.2018.a.

Leht 1/3

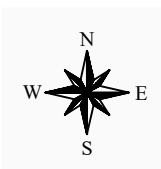

51105:002:0020
Kulgu tn 22

51105:002:0022
Kulgu tn 26

Paigaldatavad
10kV KL
Nr.507, Nr.508

Olemasolev
6kV KL Nr.180

Paigaldatavad
10kV KL
Nr.507, Nr.508

51105:002:0020
Kulgu tn 22

51101:001:0505
Tehase tänav L3

51106:001:0070
Tehase tn 8


51101:001:0505
Tehase tänav L3

51106:001:0070
Tehase tn 8

VKG Elektrivõrgud OÜ

Joonise nimetus:
51101:001:0505 Tehase tänav L3, Narva linn.
Asendiplaan. M 1 : 500.

04.2018.a.
Leht 2/3

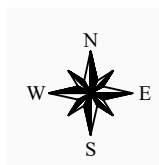

51105:002:0022
Kulgu tn 26

Olemasolev
6kV KL Nr.180

K19

Paigaldatavad
10kV KL
Nr.507, Nr.508

51105:002:0022
Kulgu tn 26

51105:002:0020
Kulgu tn 22

Tehase tänav

51101:001:0505
Tehase tänav L3

51106:001:0070
Tehase tn 8

K20


51101:001:0505
Tehase tänav L3

VKG Elektrivõrgud OÜ

Joonise nimetus:
51101:001:0505 Tehase tänav L3, Narva linn.
Asendiplaan. M 1 : 500.

04.2018.a.

Leht 3/3

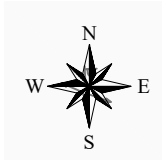

51106:001:0278
Kulgu tn 17a

Olemasolev
6kV KL Nr.180

51101:001:0850
Kulgu tn 17b

K21

51101:001:0523
Tehase tänav L2

Paigaldatavad
10kV KL
Nr.507, Nr.508

51105:002:0009
Haruraudtee R1

51105:002:0009
Haruraudtee R1

Olemasolev
6kV KL Nr.91

Paigaldatav jätkumuhv
6kV kaablile Nr.91

51106:001:0113
Joala tn 38

Paigaldatavad
10kV KL Nr.507, Nr.508
6kV KL nr.91, Nr.180

51101:001:0506
Tehase tänav L1

Likvideeritav
6kV KL Nr.91

Likvideeritav
6kV KL Nr.180

Paigaldatav jätkumuhv
6kV kaablile Nr.180

51106:001:0024
Joala tn 40//42//Tehase tn 3

TINGMÄRGID

— 6W2 — planeeritav KP kaabelliin (VKG Elektrivõrgud OÜ);

uute kaabelliinide maa-ala kaitsevöönd.

— katastriüksuse piir

Uue KP kaablitrassi K22 - K23 - K24 - K25 - K26 pikkus 360 m

Uute kaabelliinide kaitsevööndi üldpindala 790 m²


737500
6587150

VKG Elektrivõrgud OÜ

Joonise nimetus:
51101:001:0506 Tehase tänav L1, Narva linn.
Asendiplaan. M 1 : 500.

04.2018.a.

Leht 1/2

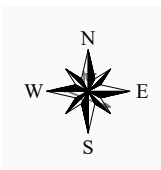

737700
6587300

51106:001:0113
Joala tn 38

Paigaldatavad
10kV KL Nr.507, Nr.508
6kV KL Nr.91, Nr.180

51106:001:0113
Joala tn 38

Likvideeritav
6kV KL Nr.181

51101:001:0506
Tehase tänav L1

51101:001:0835
Joala tn 40b

51106:001:0024
Joala tn 40//42//Tehase tn 3

Likvideeritav
6kV KL Nr.91

Paigaldatavad
6kV KL Nr.180, Nr.181
6kV KL Nr.91, Nr.38

Likvideeritav
6kV KL Nr.91

Likvideeritav
6kV KL Nr.180

51106:001:0003
Joala tn 40a


51106:001:0200
Joala tänav L6

51106:001:0200
Joala tänav L6

VKG Elektrivõrgud OÜ

Joonise nimetus:
51101:001:0506 Tehase tänav L1, Narva linn.
Asendiplaan. M 1 : 500.

04.2018.a.
Leht 2/2

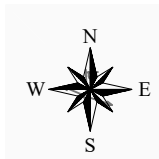

TINGMÄRGID


4W2 planeeritav KP kaabelliin (VKG Elektrivõrgud OÜ);

uute kaabelliinide maa-ala kaitsevöönd.

katastriüksuse piir

Uue KP kaablitrassi K20 - K21 pikkus 217 m

Uute kaabelliinide kaitsevööndi üldpindala 477 m²

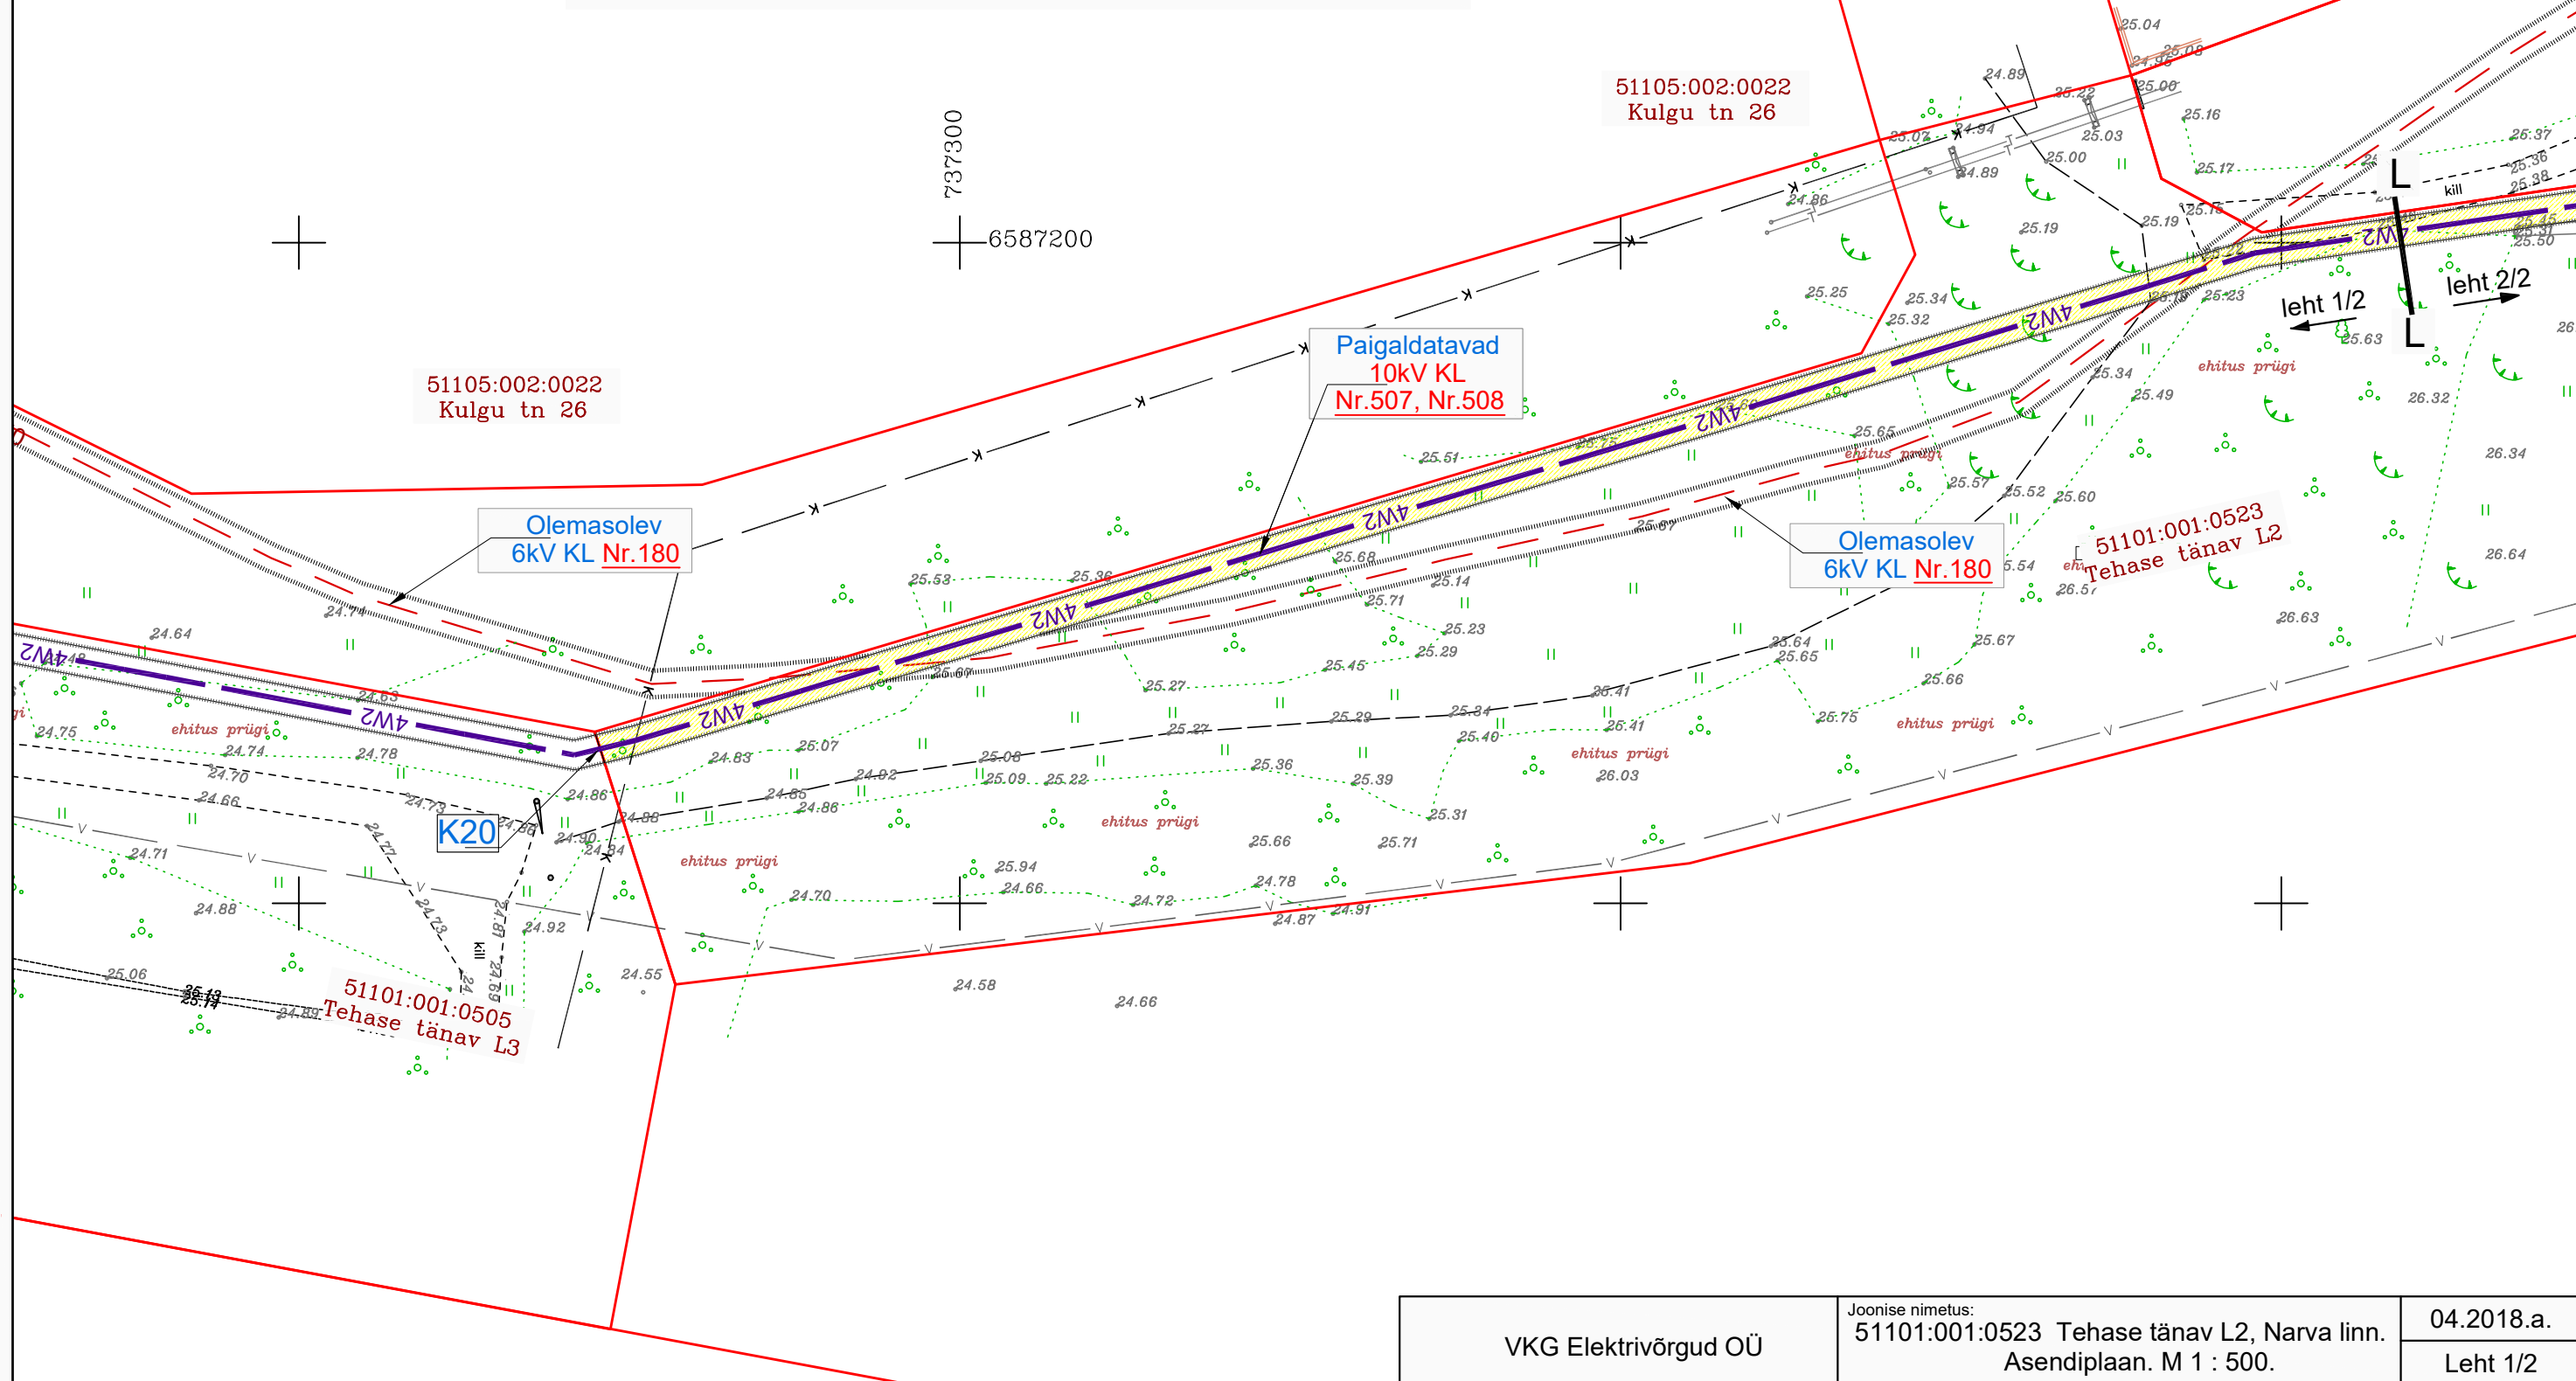


VKG Elektrivõrgud OÜ

Joonise nimetus:
51101:001:0523 Tehase tänav L2, Narva linn.
Asendiplaan. M 1 : 500.

04.2018.a.

Leht 1/2

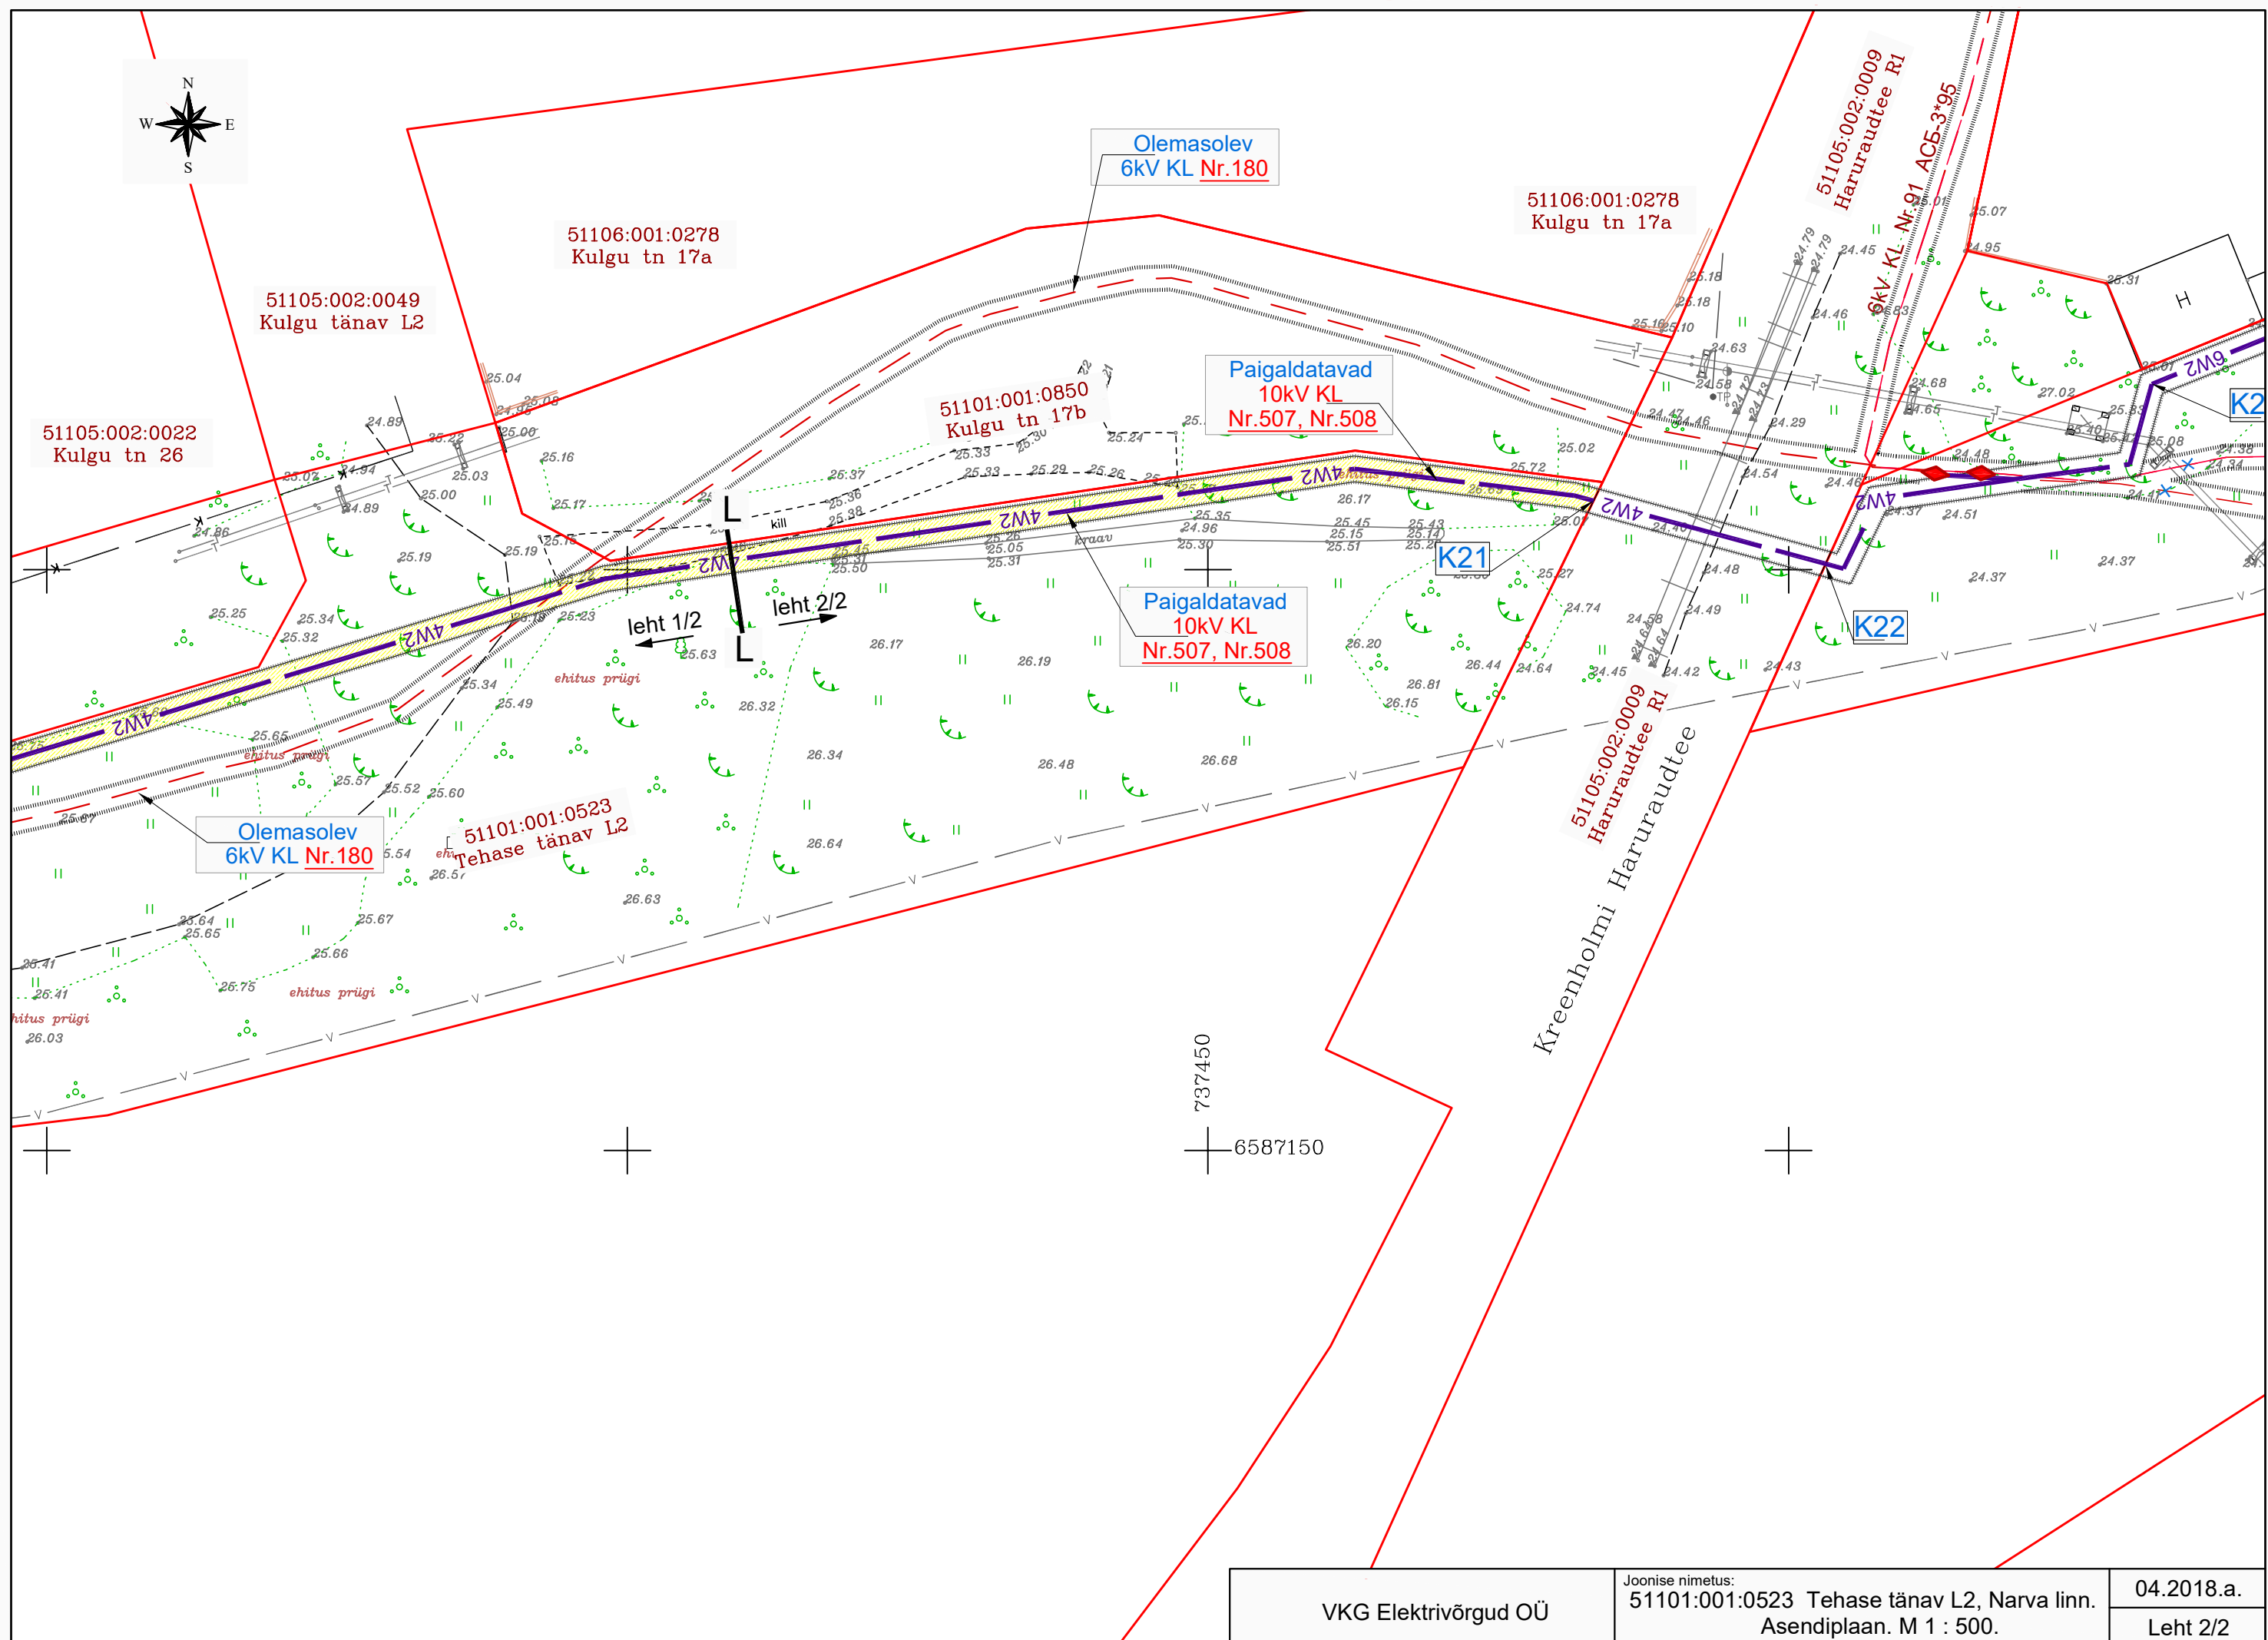



51101:001:0755
Tehase tn 48

25.34

25.50

25.44

735800
6587350

25.55

51101:001:0756
Tehase tn 46

25.68

25.66

Paigaldatavad
10kV KL Nr.510, Nr.509,
0,4kV KL (1 tk.)

25.66

26.00

25.82

25.48

51101:001:0795
Tehase tänav L7

Paigaldatav
alajaam AJ-501
2*1600 kVA,
D/Yn, 10/0,4 kV

51101:001:0793
Tehase tn 47

51101:001:0792
Tehase tn 45

Tehase tänav

51101:001:0795
Tehase tänav L7

51101:001:0791
Tehase tn 43

TINGMÄRGID

- 2W2 planeeritav KP kaabelliin (VKG Elektrivõrgud OÜ);
- 1W1 planeeritav MP kaabelliin (VKG Elektrivõrgud OÜ);
- planeeritav alajaam (VKG Elektrivõrgud OÜ);
- uute kaabelliinide ja alajaama maa-ala kaitsevöönd.
- katastriüksuse piir

Uute MP ja KP kaablitrasside K1 - K4 pikkus 325 m


Uute kaabelliinide ja alajaama kaitsevööndi üldpindala 910 m²


VKG Elektrivõrgud OÜ

Joonise nimetus:
51101:001:0795 Tehase tänav L7, Narva linn.
Asendiplaan. M 1 : 500.

04.2018.a.

Leht 1/2

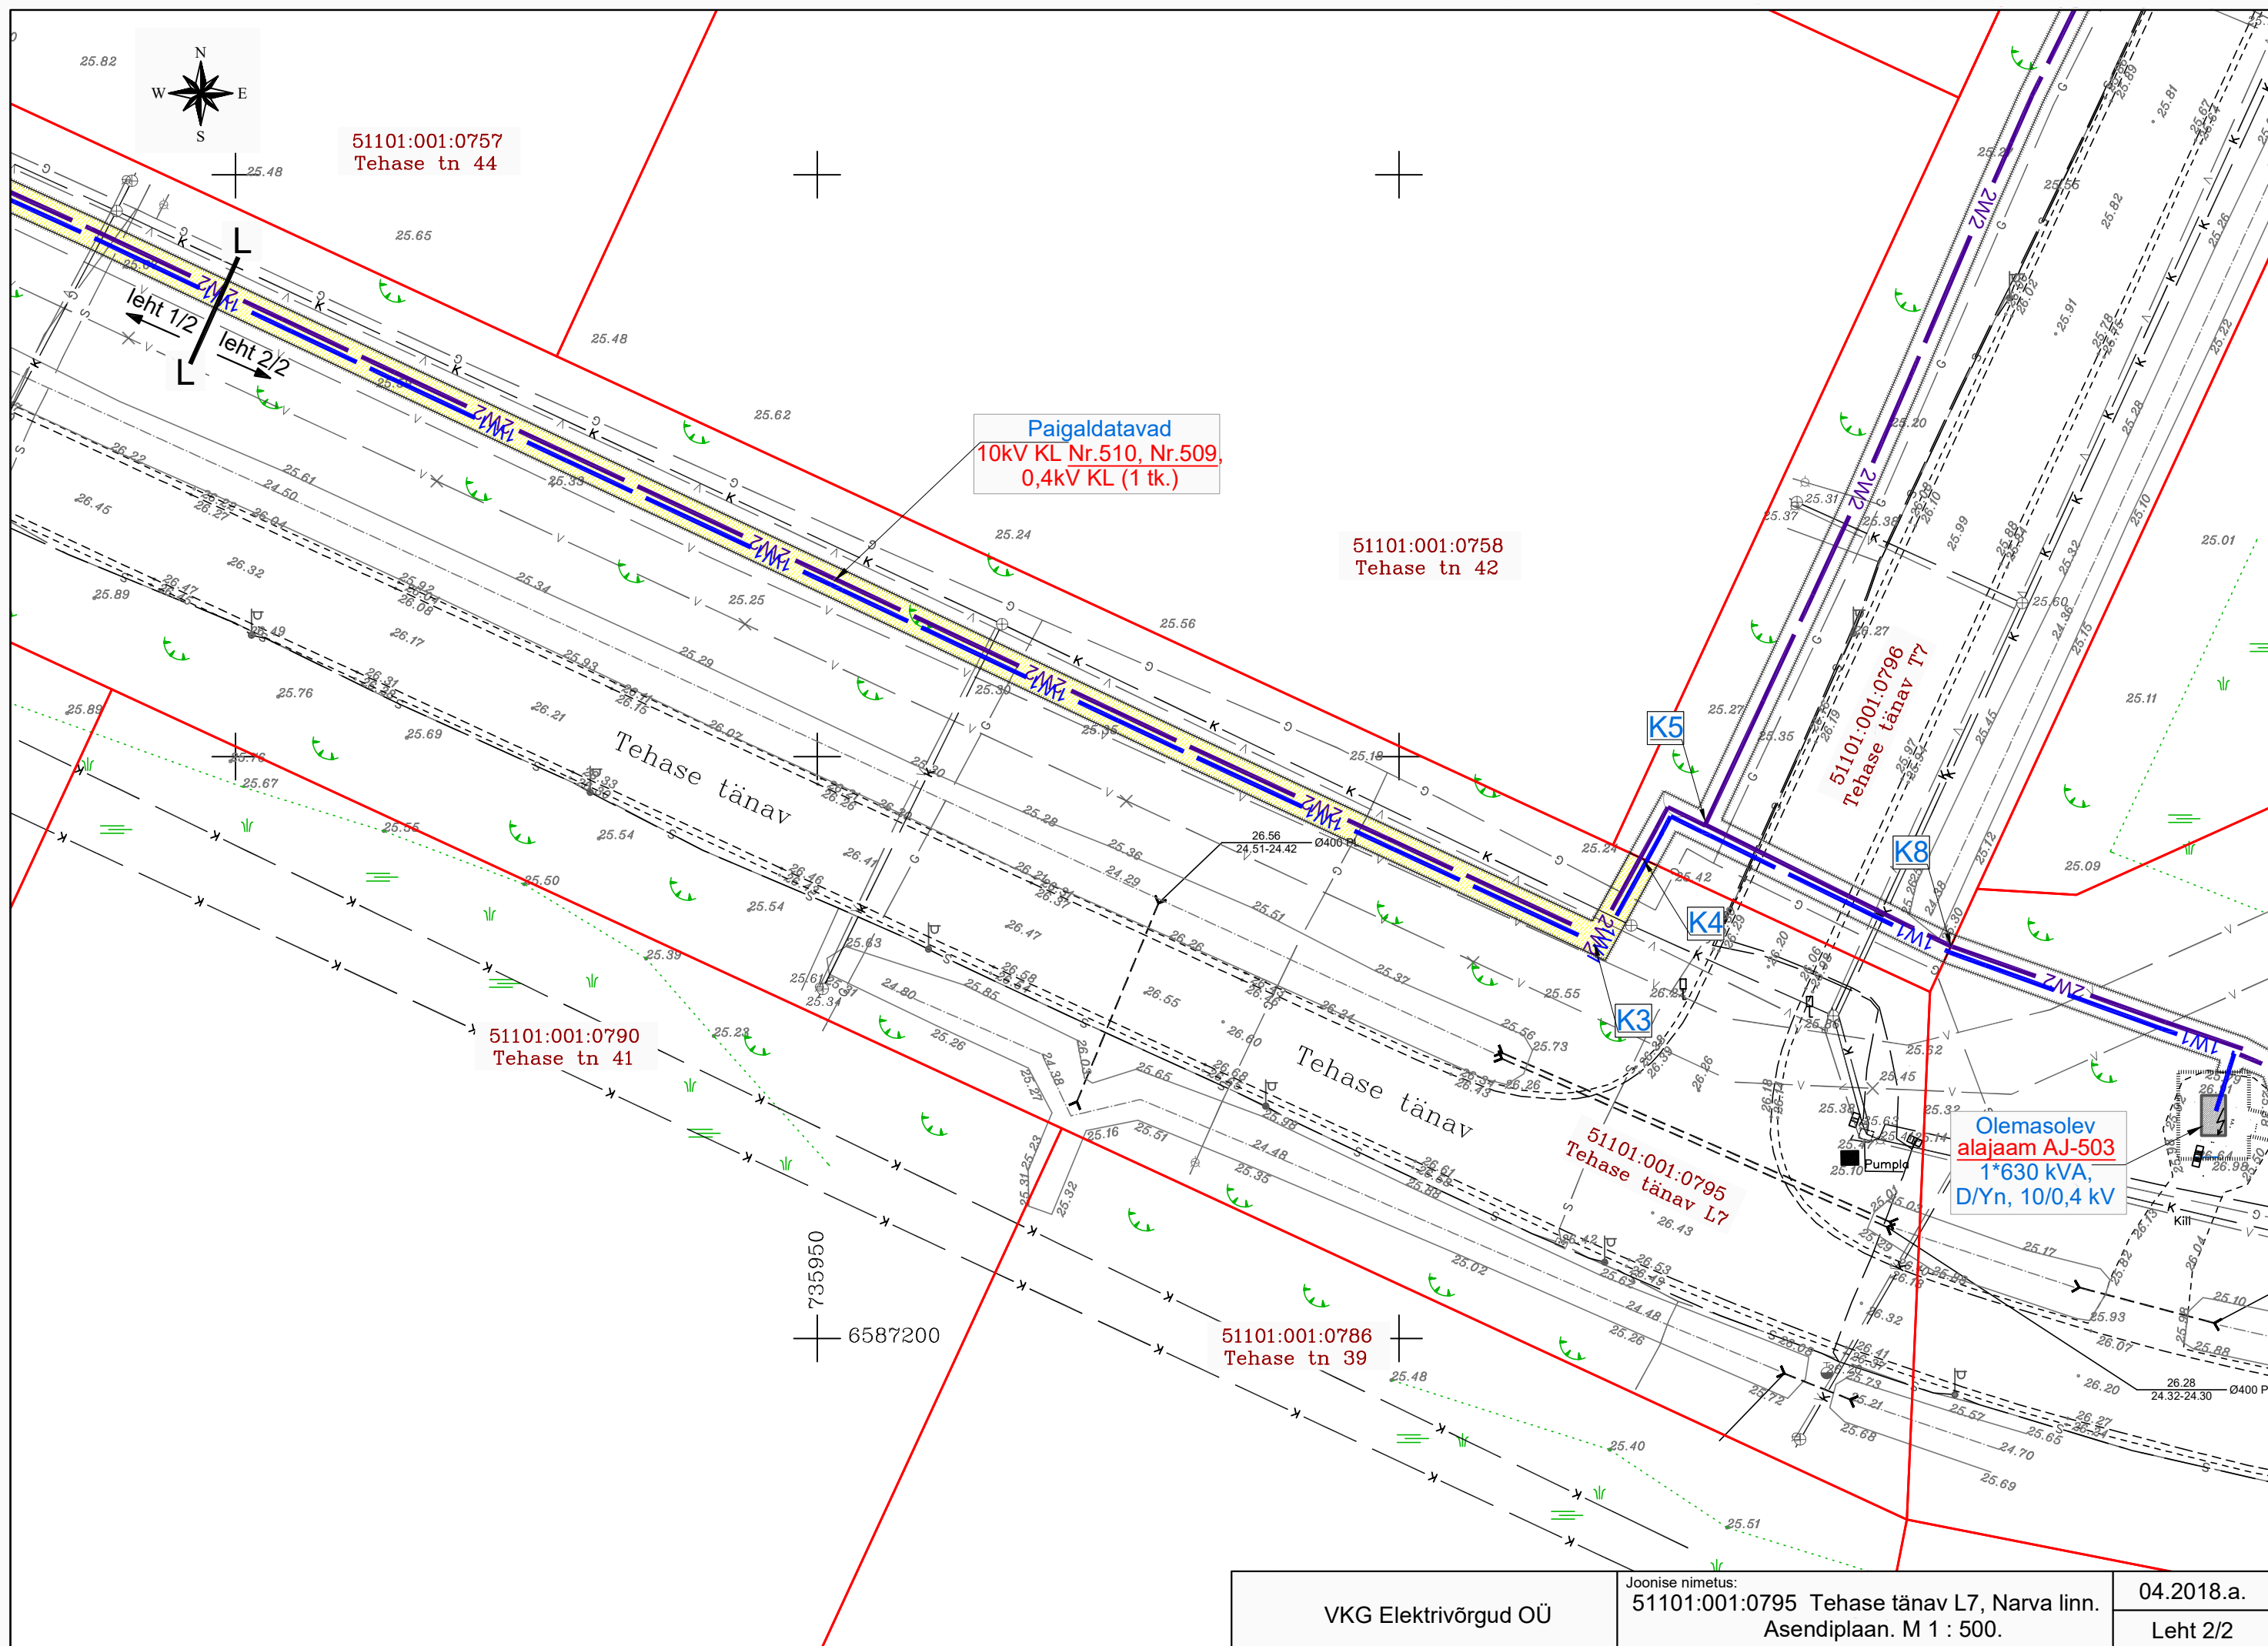

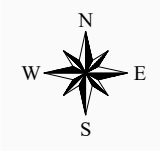

51101:001:0758
Tehase tn 42

51101:001:0766
Tehase tänav T6

736150
6587250

51101:001:0797
Tehase tänav L6

Paigaldatavad
10kV KL Nr.511, Nr.509
0,4kV KL (1 tk.)

Olemasolev 10kV KL lõik Nr.512
ja paigaldatav 10kV KL Nr.509

Olemasolev
alaajaam AJ-503
1*630 kVA,
D/Yn, 10/0,4 kV

51101:001:0795
Tehase tänav L7

leht 1/2
leht 2/2

51101:001:0797
Tehase tänav L6


51101:001:0786
Tehase tn 39

51101:001:0785
Tehase tn 33

VKG Elektrivõrgud OÜ

Joonise nimetus:
51101:001:0797 Tehase tänav L6, Narva linn.
Asendiplaan. M 1 : 500.

04.2018.a.
Leht 1/2

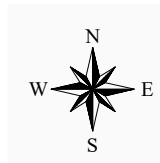

Olemasolevad
10kV KL Nr.505, Nr.506

51105:003:0050
Kreenholmi tn 72

51105:003:0250
Kreenholmi tänav L7

51105:004:0022
Joala tn 34

TINGMÄRGID

6W2 planeeritav KP kaabelliin (VKG Elektrivõrgud OÜ);

uute kaabelliinide maa-ala kaitsevöönd.

katastriüksuse piir

Uue KP kaablitrassi K47 - K48 pikkus 62 m

Uute kaabelliinide kaitsevööndi üldpindala 137 m²

51105:003:0250
Kreenholmi tänav L7

51106:001:0071
Kulgu tn 1

Paigaldatavad
10kV KL Nr.507, Nr.508
6kV KL Nr.181, Nr.38(1)

Likvideeritav
6kV KL Nr.181

51106:001:0190
Joala tänav L5

51106:001:0280
Joala tänav T5

737900
6587450


51106:001:0071
Kulgu tn 1

VKG Elektrivõrgud OÜ

Joonise nimetus:
51105:003:0222 Kulgu tänav L1, Narva linn.
Asendiplaan. M 1 : 500.

04.2018.a.

Leht 1/1

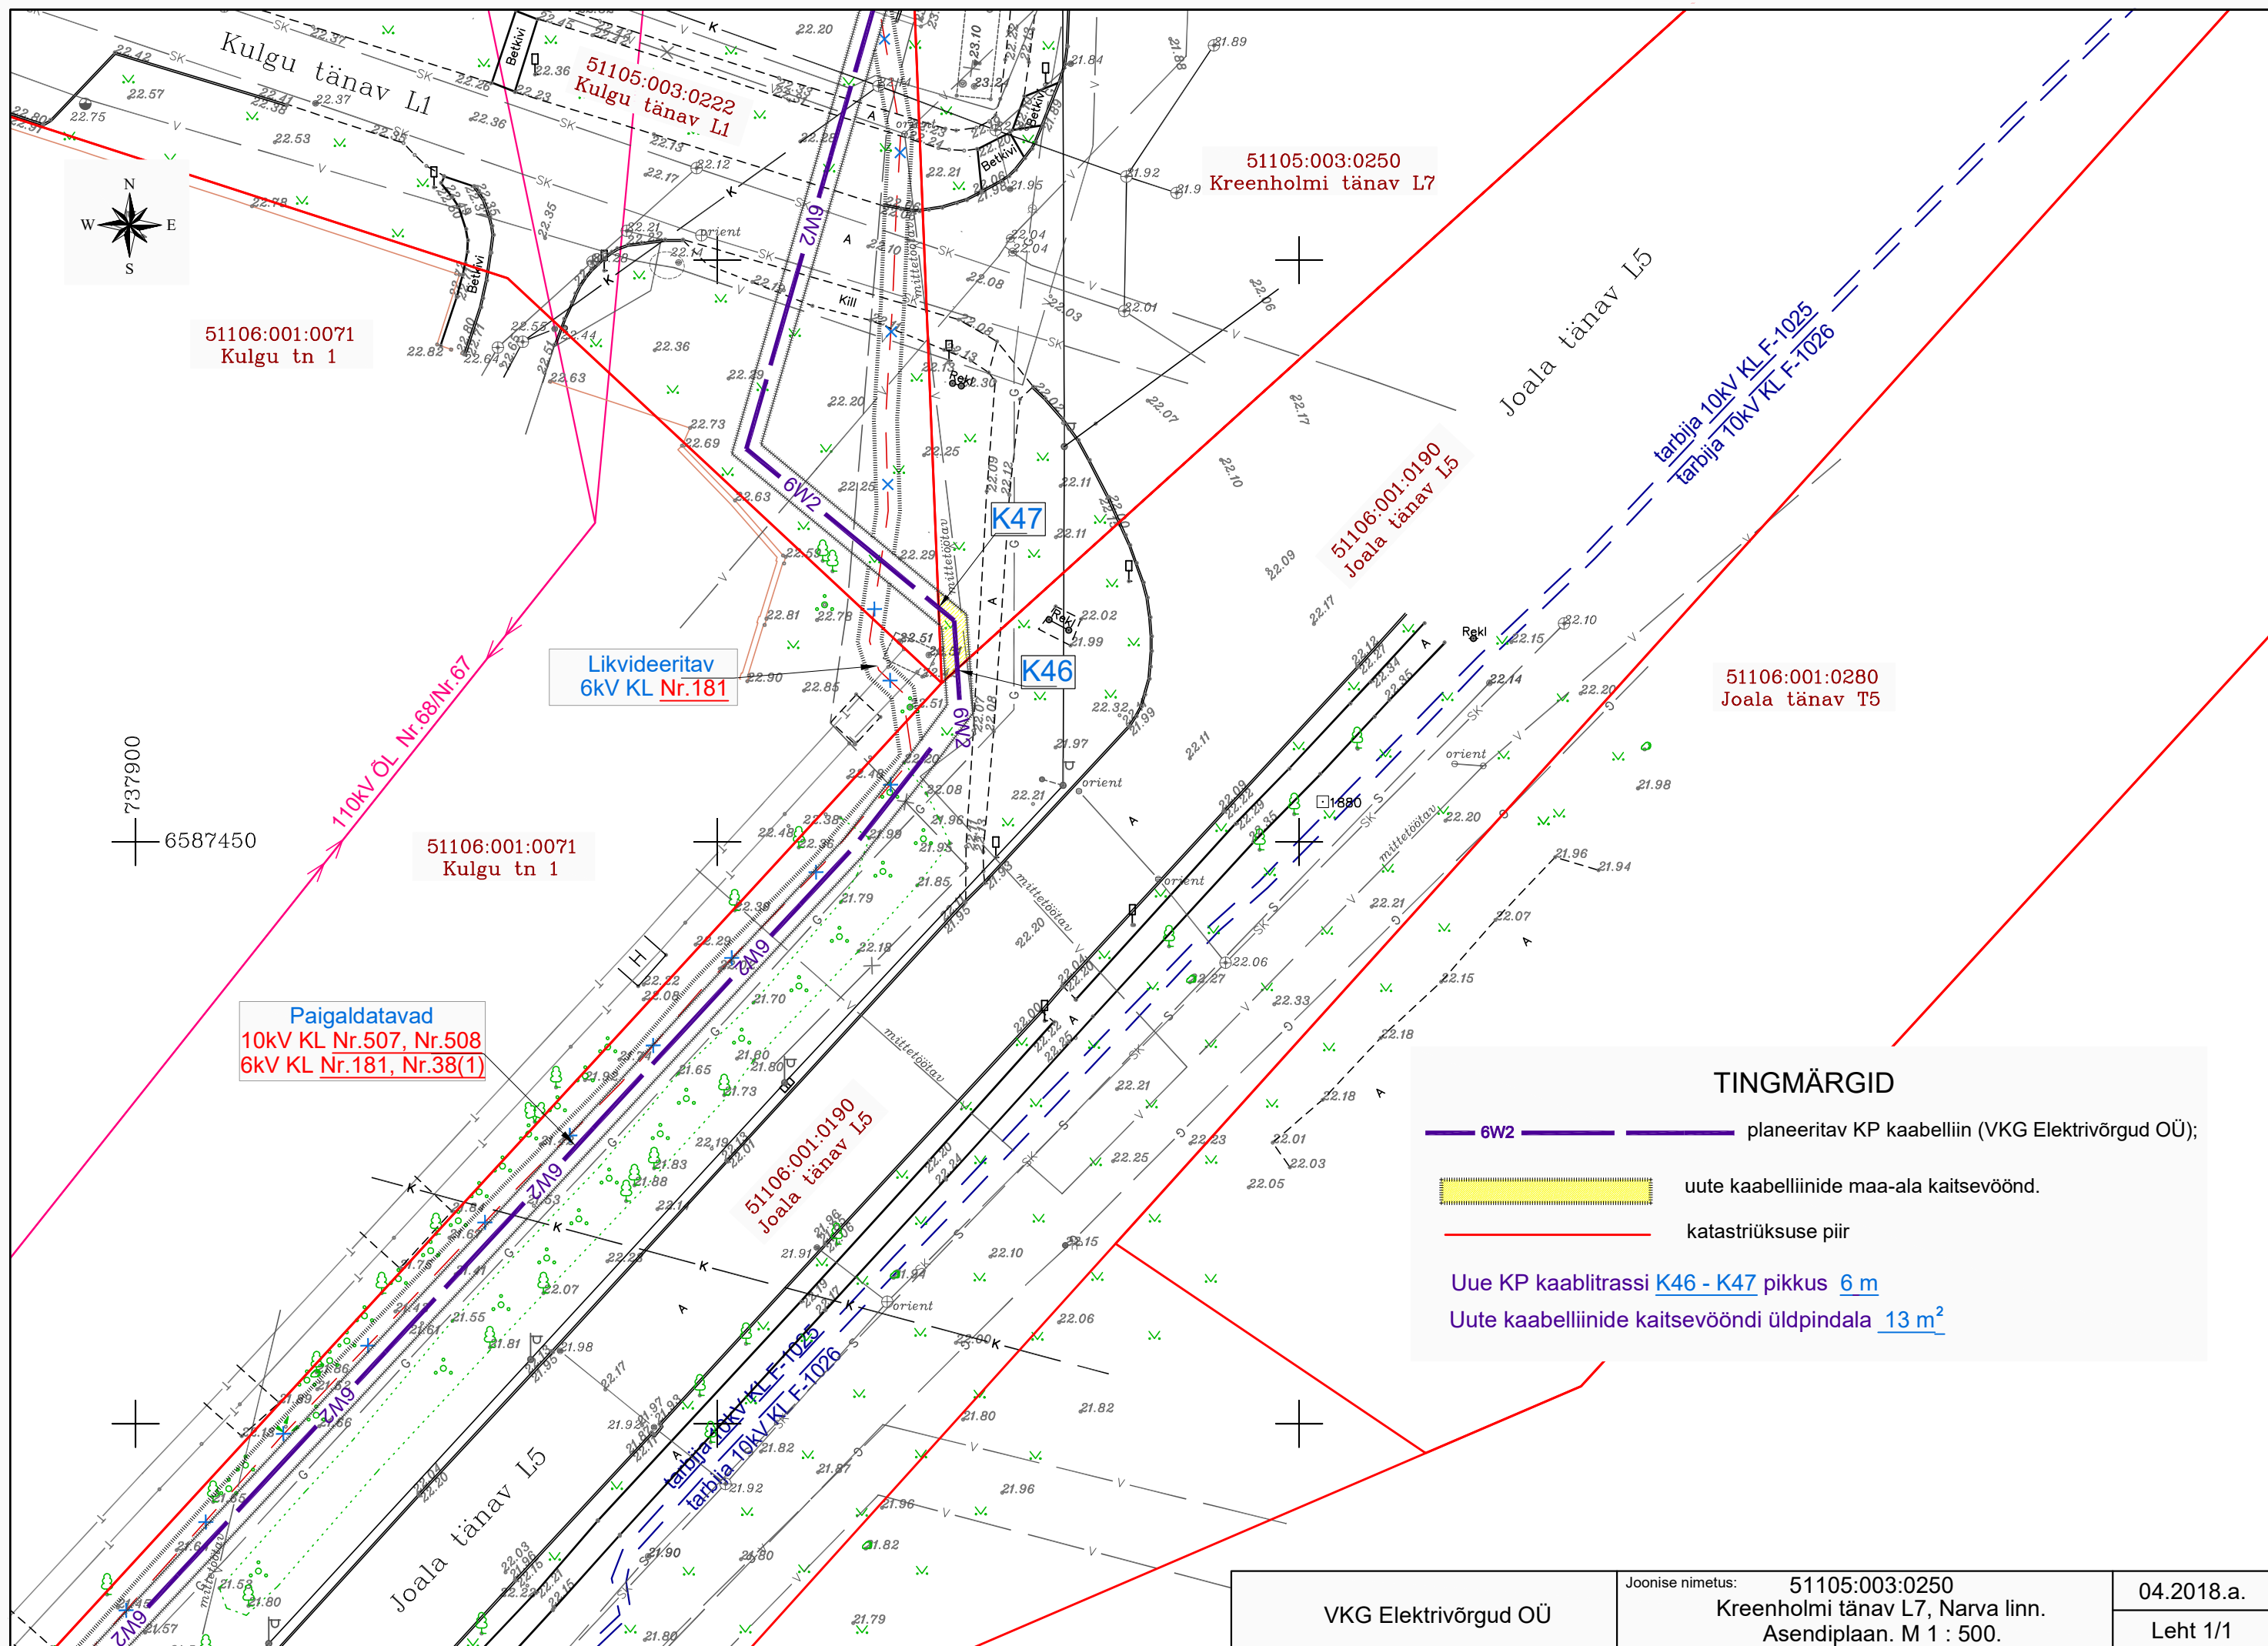

TINGMÄRGID


- 6W2 — planeeritav KP kaabelliin (VKG Elektrivõrgud OÜ);
- uute kaabelliinide maa-ala kaitsevöönd.
- katastriüksuse piir

Uue KP kaablitrassi K46 - K47 pikkus 6 m
Uute kaabelliinide kaitsevööndi üldpindala 13 m²

VKG Elektrivõrgud OÜ

Joonise nimetus: 51105:003:0250
Kreenholmi tänav L7, Narva linn.
Asendiplaan. M 1 : 500.

04.2018.a.
Leht 1/1

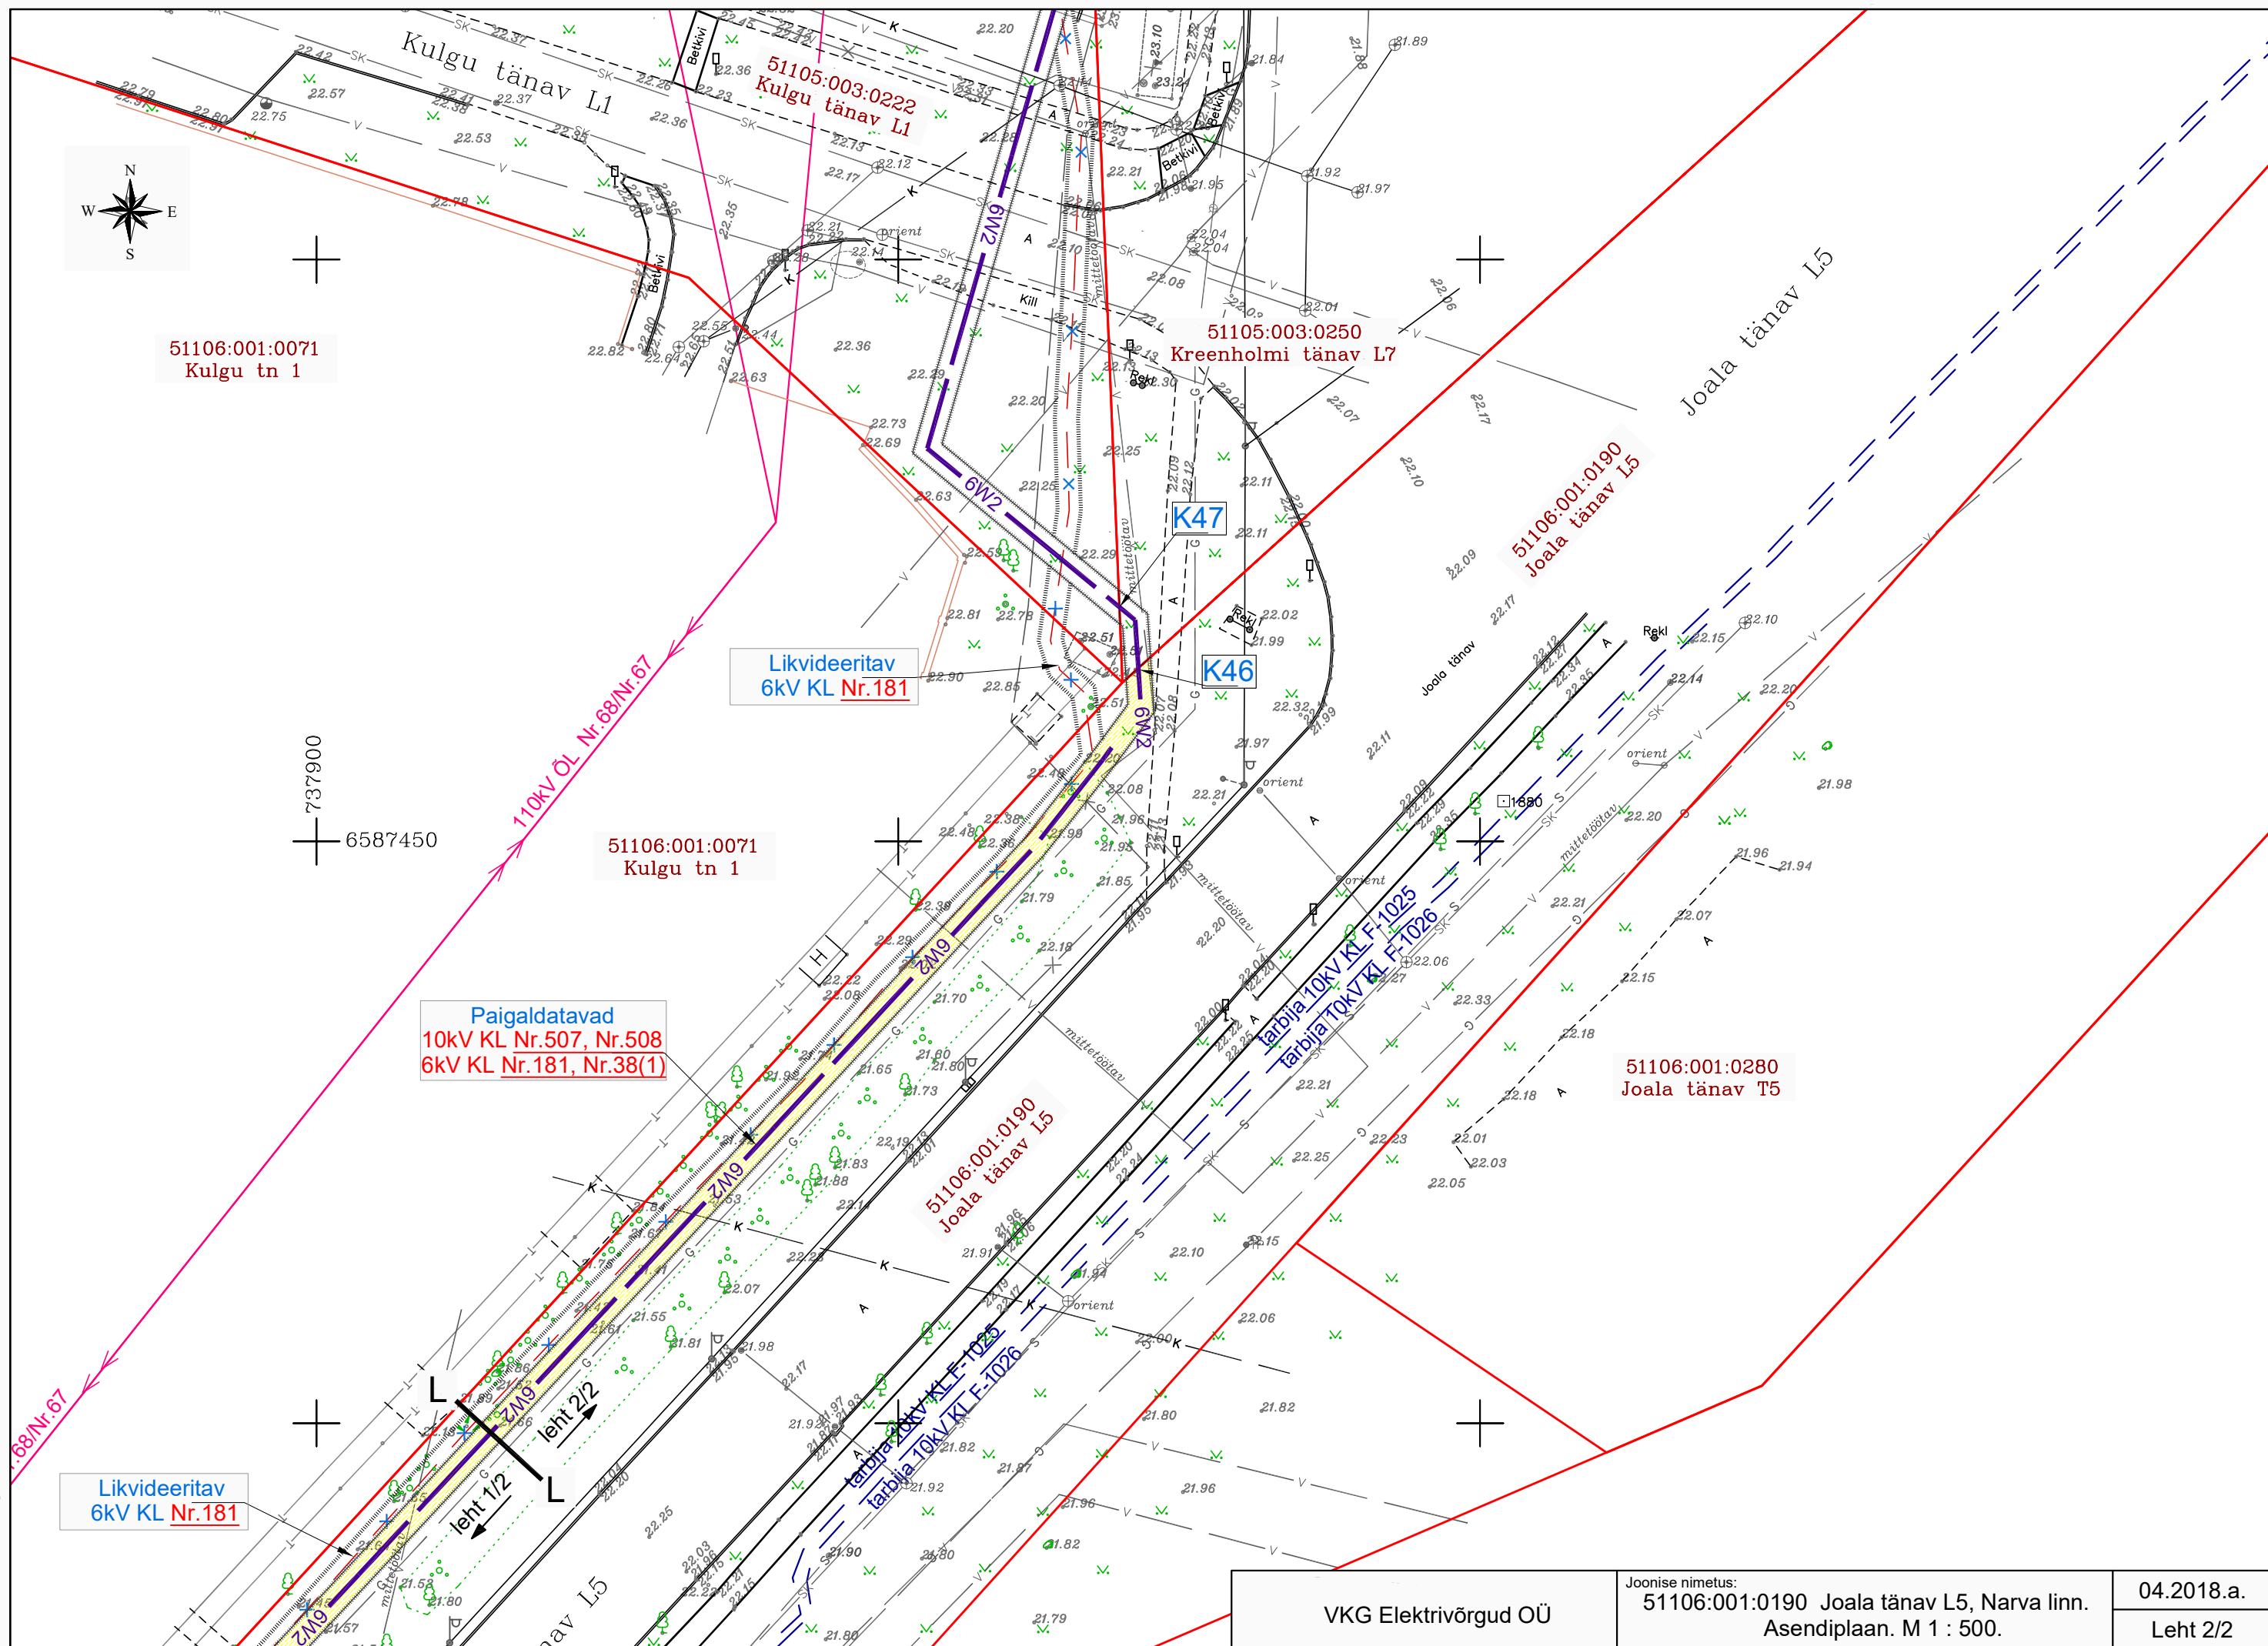

51106:001:0024
Joala tn 40//42//Tehase tn 3



Paigaldatavad
6kV KL Nr.180, Nr.181
6kV KL Nr.91, Nr.38(2)

51101:001:0835
Joala tn 40b

51106:001:0200
Joala tänav L6

51106:001:0003
Joala tn 40a

Paigaldatavad
6 kV KL
Nr.180, Nr.181

51101:001:0835
Joala tn 40b

Paigaldatavad
6 kV KL
Nr.91, Nr.38(2)

51106:001:0200
Joala tänav L6

51106:001:0156
Joala tn 25

Likvideeritavad
6kV KL Nr.91, Nr.38

737700
6587100

TINGMÄRGID

6W2
4W2
2W2

planeeritav KP kaabelliin (VKG Elektrivõrgud OÜ);

uute kaabelliinide maa-ala kaitsevöönd.

katastriüksuse piir

Uute KP kaablitrasside K25-K27-K28; K27 - K30; K38 - K40 üldpikkus 188 m

Uute kaabelliinide kaitsevööndi üldpindala 408 m²

Paigaldatav jätkumuhv
6kV kaablile Nr.91

Paigaldatav jätkumuhv
6kV kaablile Nr.38(2)

Olemasolevad
6kV KL Nr.38(2), Nr.48

51101:001:0477
Joala tn 43

51106:001:0098
Joala tn 25c

Olemasolevad
6kV KL Nr.91, Nr.48

VKG Elektrivõrgud OÜ

Joonise nimetus:

51106:001:0200 Joala tänav L6, Narva linn.
Asendiplaan. M 1 : 500.

04.2018.a.

Leht 2/2