


ISIKLIKU KASUTUSÕIGUSEGA KOORMAMISE PLAAN

Kangelaste prospekt 16a
51102:001:0080
Narva linn, Ida-Viru maakond

M1:1000

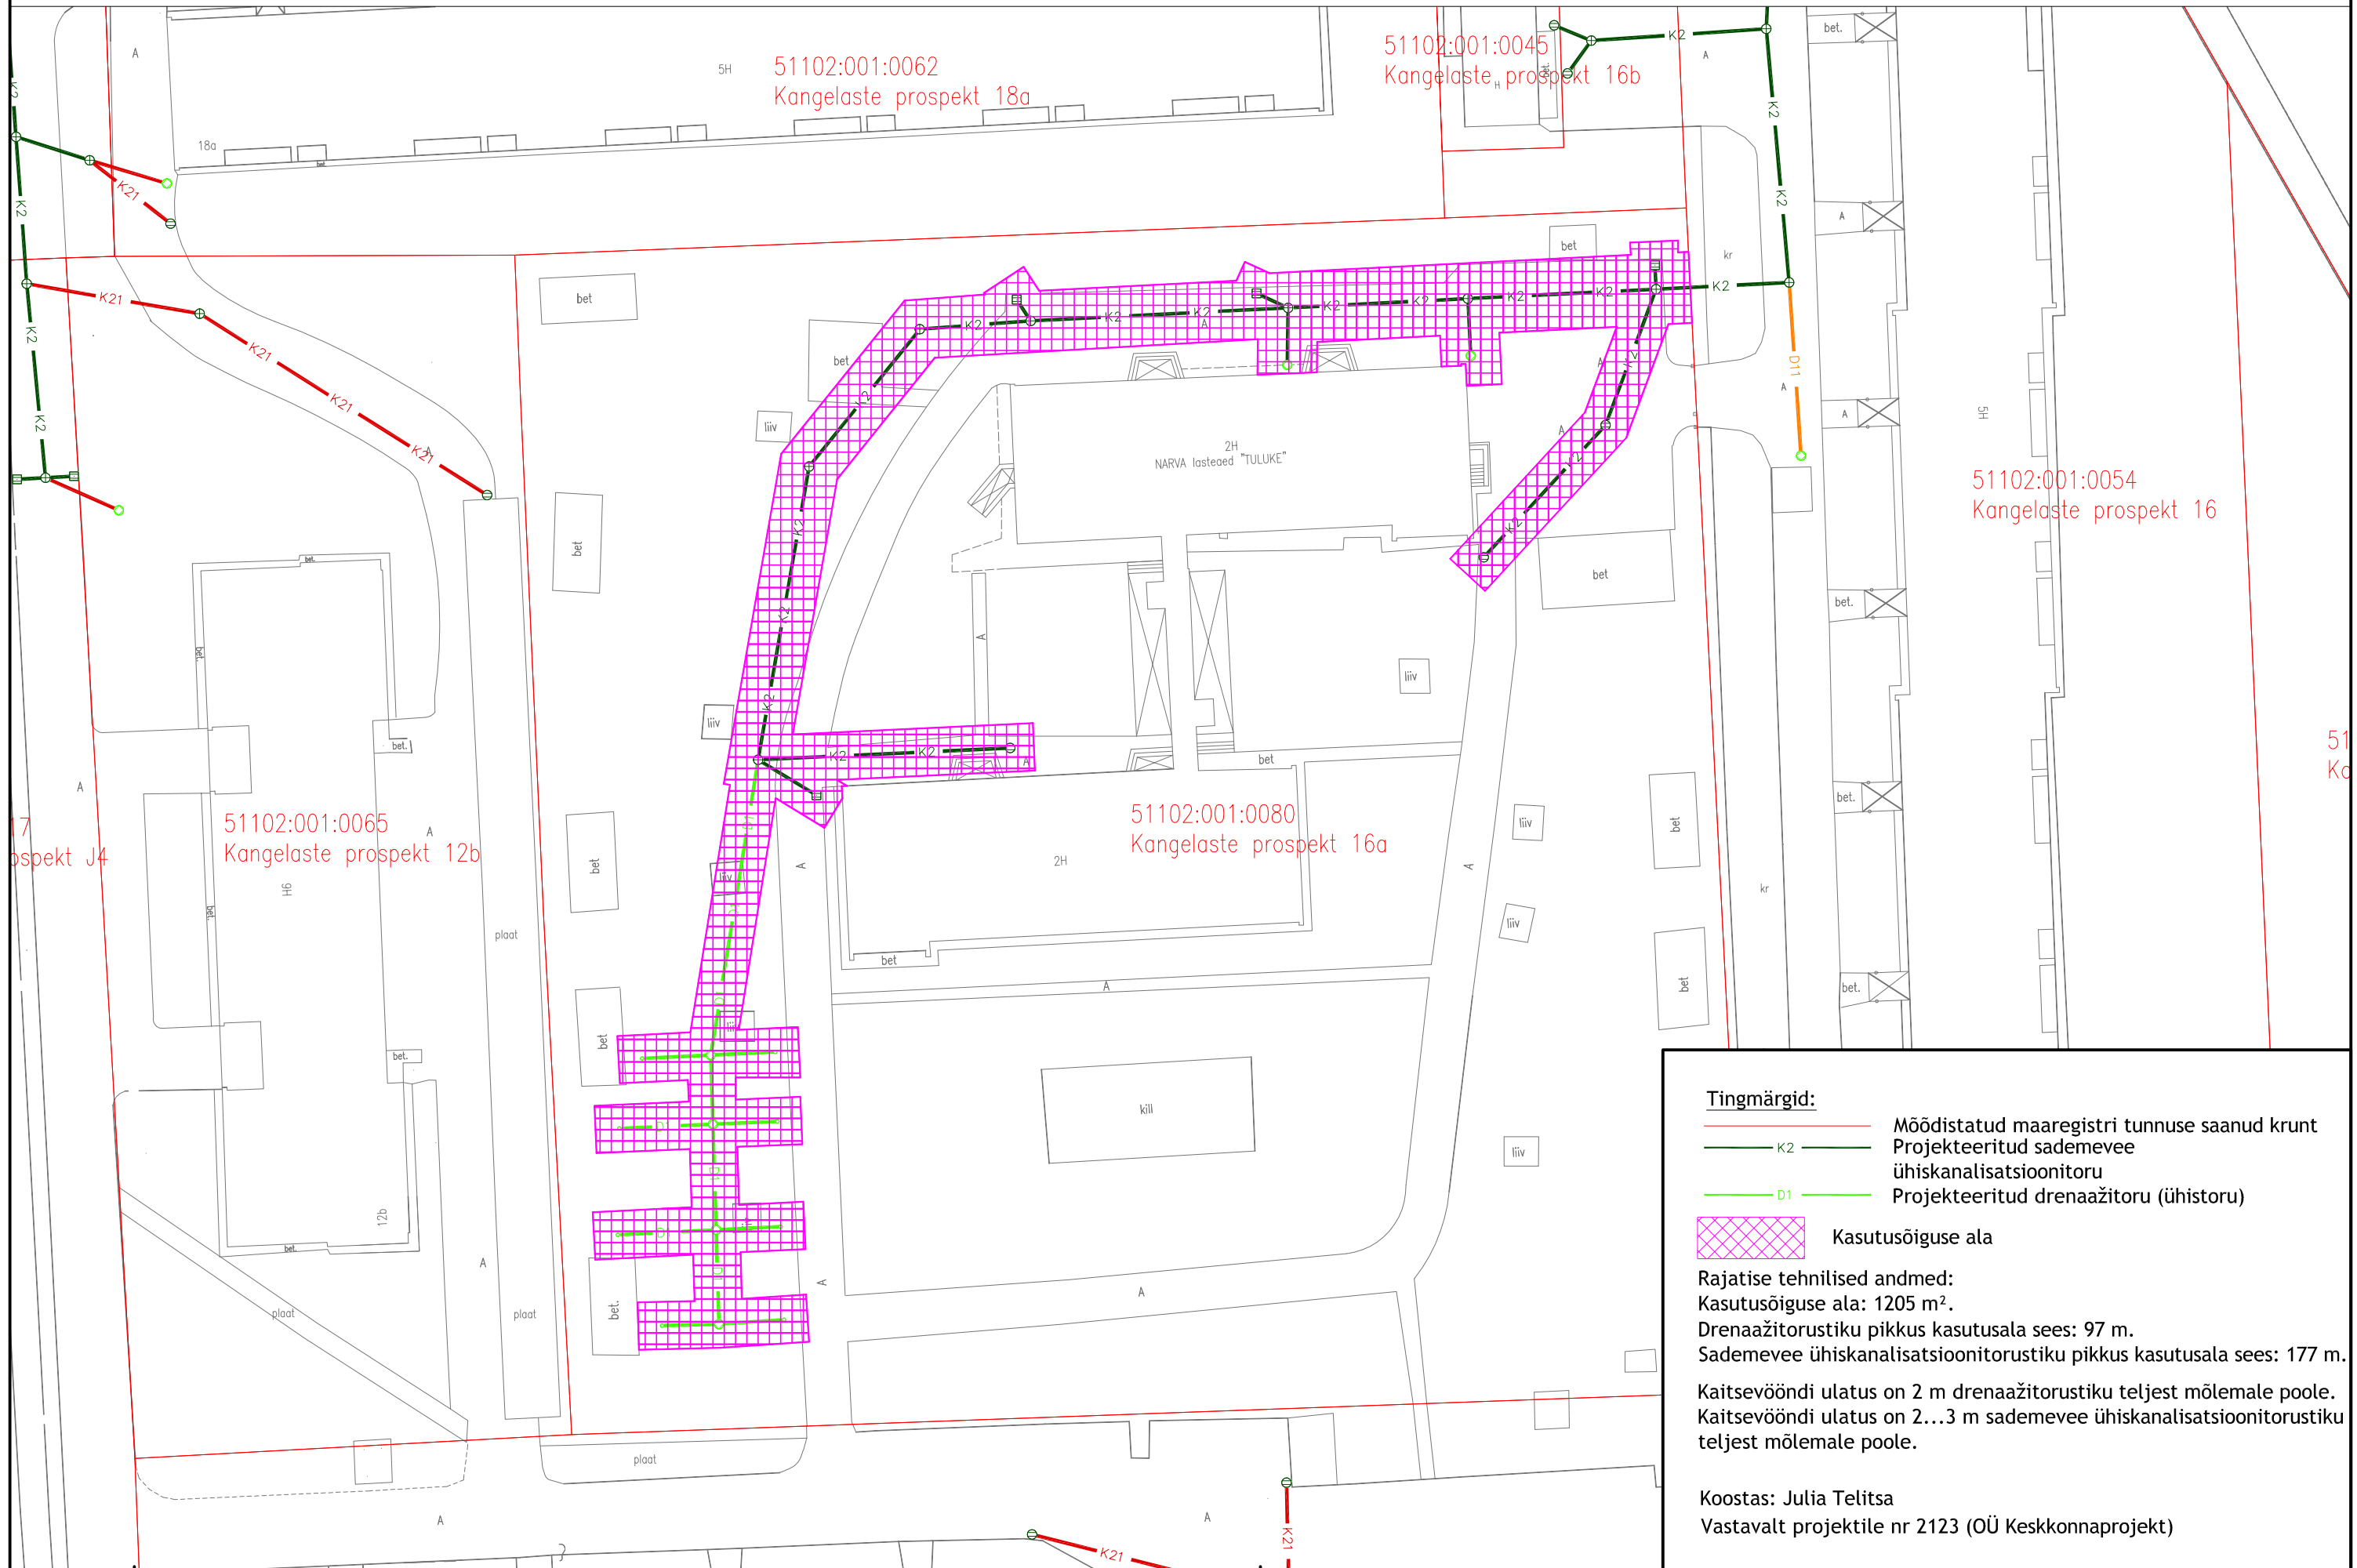

Tingmärgid:

- Mõõdistatud maaregistri tunnuse saanud krunt
- K2 Projekteeritud sademevee ühiskanaliseeritoru
- D1 Projekteeritud drenaažitoru (ühistoru)

Kasutusõiguse ala

Rajatise tehnilised andmed:

Kasutusõiguse ala: 1205 m².
Drenaažitorustiku pikkus kasutusala sees: 97 m.
Sademevee ühiskanaliseeritorustiku pikkus kasutusala sees: 177 m.
Kaitsevööndi ulatus on 2 m drenaažitorustiku teljest mõlemale poole.
Kaitsevööndi ulatus on 2...3 m sademevee ühiskanaliseeritorustiku teljest mõlemale poole.

Koostas: Julia Telitsa
Vastavalt projektile nr 2123 (OÜ Keskkonnaprojekt)