


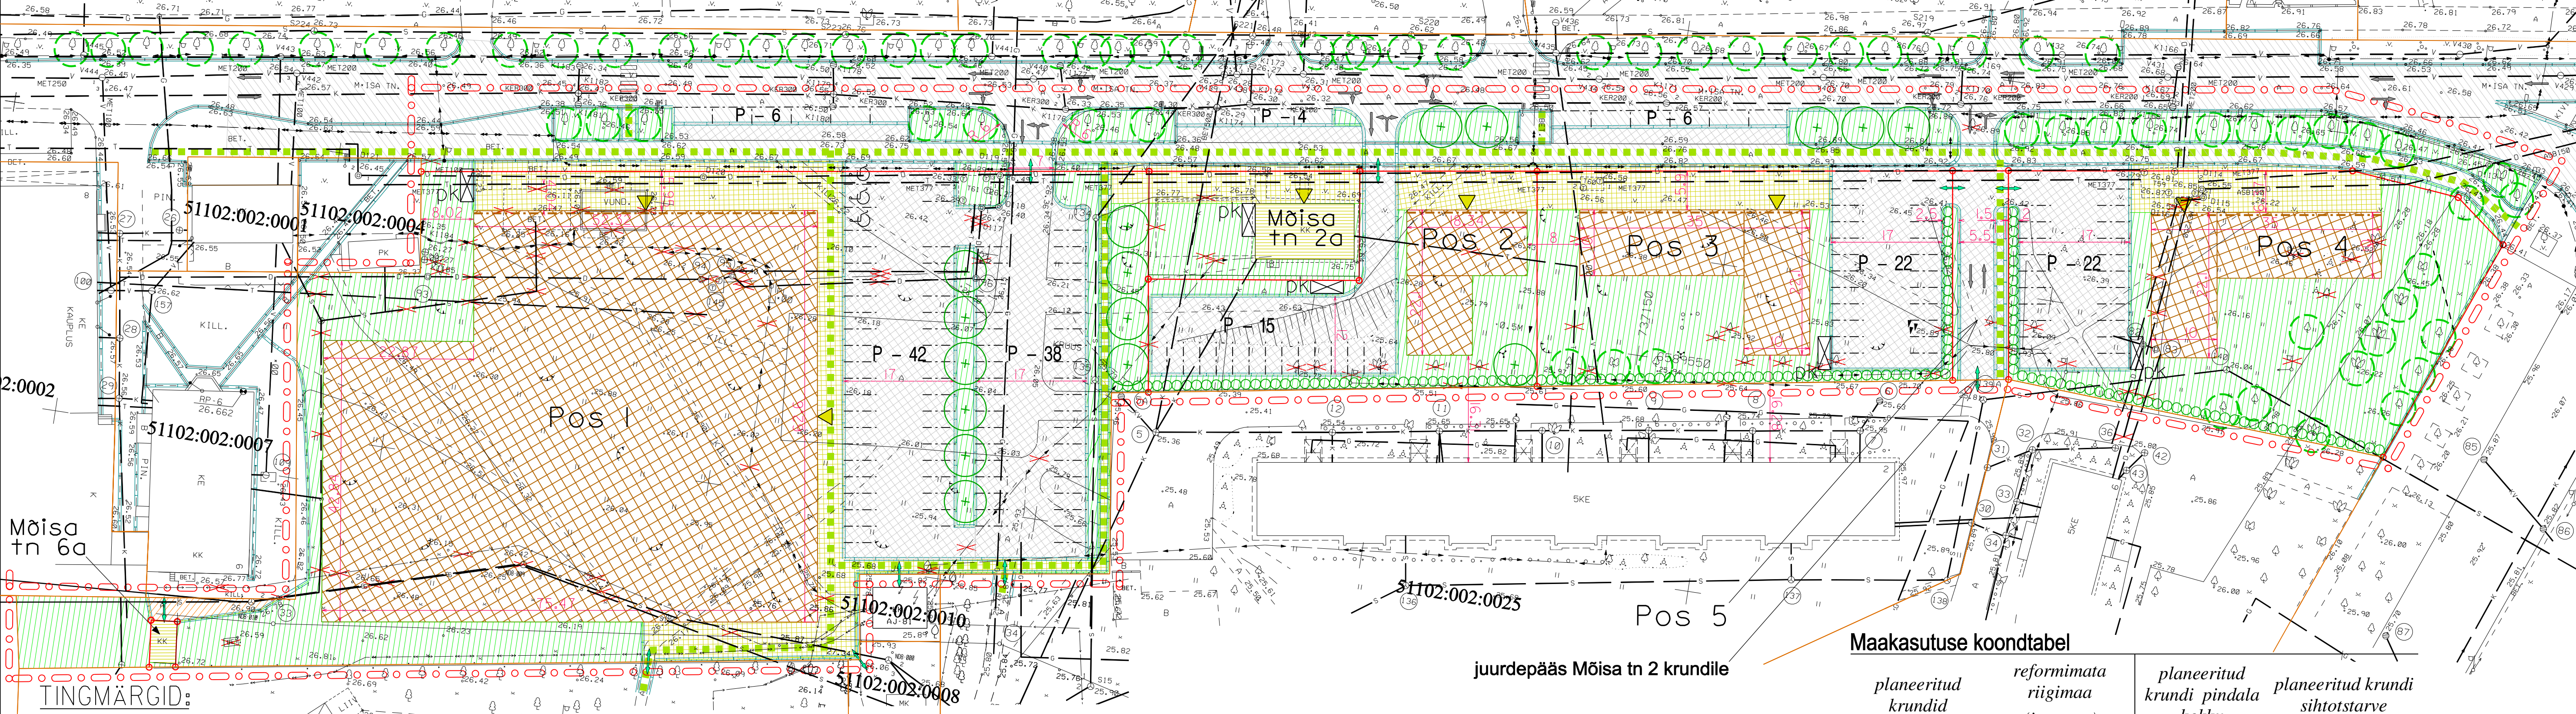

- TINGMÄRGID:
- planeeringuala piir
 - olemasolev säiliv krundipiir
 - planeeritud krundipiir
 - olemasolev, säilitatav kõrghaljastus
 - planeeritud hoonestusala kohustusliku ehitusjoonega
 - olemasolev säiliv või rekonstrueeritav hoone
 - teede piirjooned, parkimiskohtade arv
 - likvideeritav/rekonstrueeritav ehitis, kõrghaljastus
 - planeeritud kõrg-/ madalhaljastus
 - teekattemärgistus / ülekäigurada
 - prügikogumismaja, prügikonteinerid
 - haljasala
 - juurdepääsusuund krundile, liiklussuunad
 - peamised jalakäigusuunad
 - planeeritud/ olemasolev asfaltkate
 - betoonkivikate
 - peamine juurdepääs hoonesse
 - juurdepääsuservituut

Kruntide ehitusõigus

krundi aadress	planeeritud krundi pindala (m²), sihtotstarve	hoonete suurim lubatud arv krundil	hoonete suurim lubatud ehitusala pindala	hoone suurim lubatud kõrgus	hoonete suurim lubatud korruselisus	lubatud katusekalded	hoonete tuleohuklass
Pos 1	9069 m²; 100% Üh	1 põhihoone	4000 m²	15 m	4	0...5°	TP1
Pos 2	1433 m²; 25% Ä; 75% EK	1 põhihoone	304 m²	15 m	4	15...20°	TP1
Pos 3	2043 m²; 25% Ä; 75% EK	1 põhihoone	470 m²	15 m	4	15...20°	TP1
Pos 4	2563 m²; 25% Ä; 75% EK	1 põhihoone	470 m²	15 m	4	15...20°	TP1
Pos 5	270 m²; 100% L	-	-	-	-	-	-
Mõisa tn 2A	530 m²; 100% Ä	olemasolev	olemasolev	olemasolev	olemasolev	olemasolev	TP3
Mõisa tn 6A	28 m²; 100% EE	olemasolev	olemasolev	olemasolev	olemasolev	olemasolev	TP3

juurdepääs Mõisa tn 2 krundile

Maakasutuse koondtabel

planeeritud krundid	reformimata riigimaa (jaotatav)	planeeritud krundi pindala kokku	planeeritud krundi sihtotstarve
Pos 1	9069 m²	9069 m²	100% Üh
Pos 2	1433 m²	1433 m²	25% Ä; 75% EK
Pos 3	2043 m²	2043 m²	25% Ä; 75% EK
Pos 4	2563 m²	2563 m²	25% Ä; 75% EK
Pos 5	270 m²	270 m²	100% L
Mõisa tn 2A	530 m²	530 m²	100% Ä
Mõisa tn 6A	28 m²	28 m²	100% EE
Planeeringu-eelne pindala	15 936 m²		
Planeeringu-eelne sihtotstarve	70% Ä; 30% EK (vastavalt üldplaneeringule)		

Märkus: Detailplaneeringu jooniste juurde kuulub detailplaneeringu seletuskiri.



Turu 45 D, 51013 Tartu, tel: 730 8100
www.ashh.ee



Artex Terree OÜ
Püestee 78, 51006 Tartu, tel: 742 0218
www.artex.ee

Objekti asukoht:
Narva linn

Planeerija:
Karl Hansson

Alkiri:

Kuupäev:
02.09.08

Kaardi nimetus:

Planeeringu põhikaart

Projekti staadium:
DP

Möötkava:
1: 500

Arhiivi nr.:
A-970

Kaardi nr.:
4