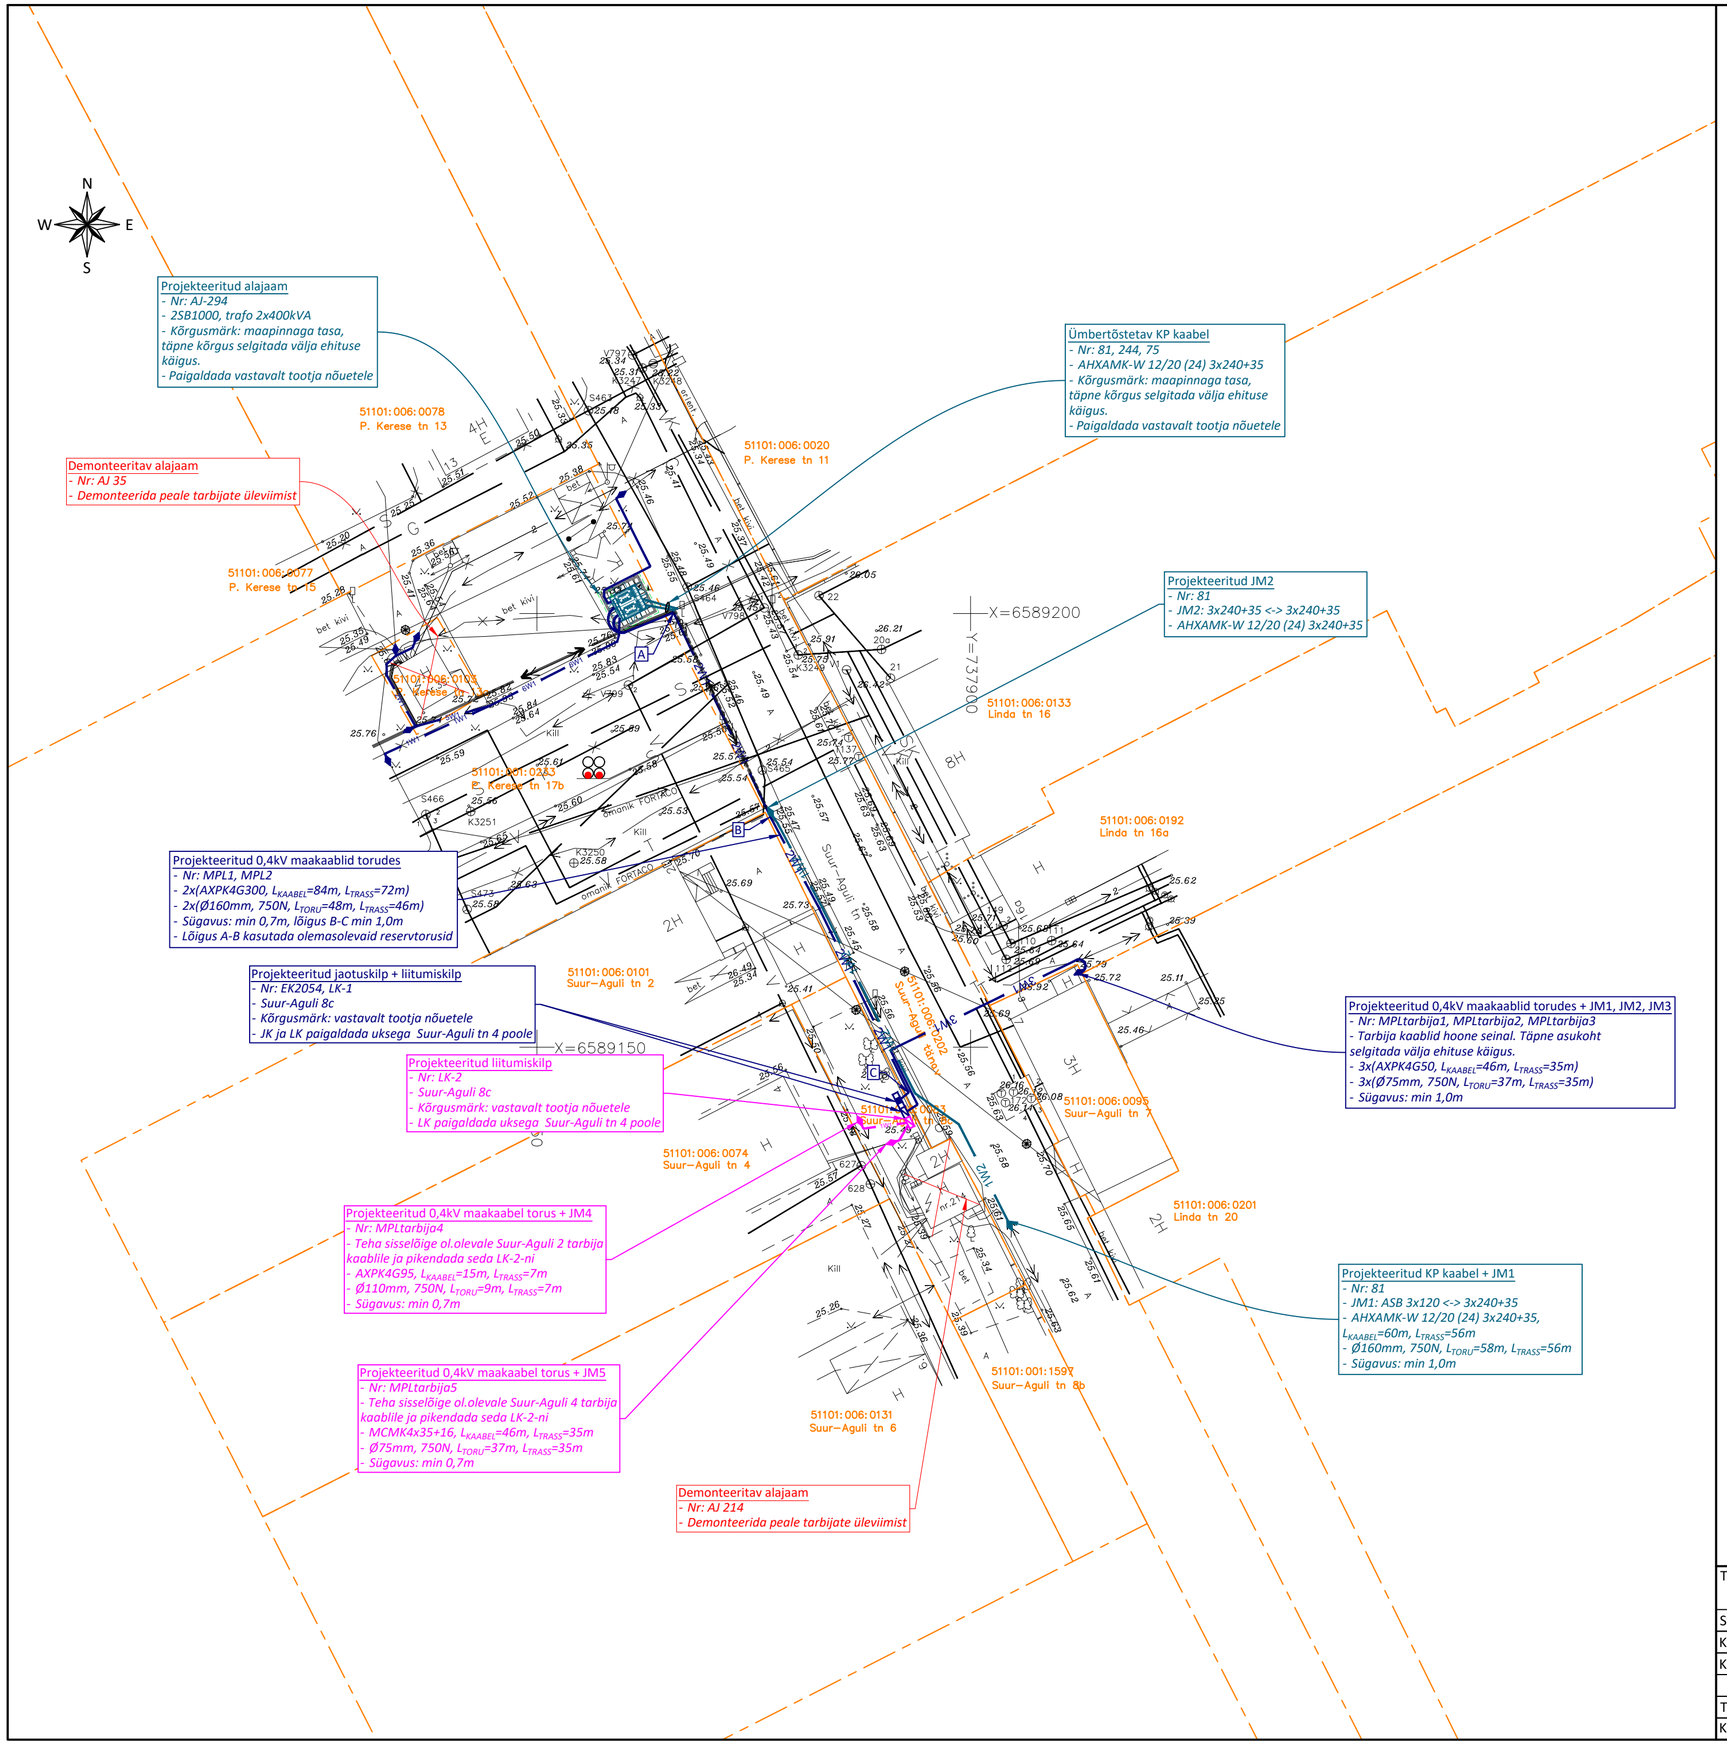


Tellija: VKG Elektrivõrgud OÜ			Joonis: Asendiplaan	Joonise nr	Mõõtkava	Leht
				EL-01	1:500 / A2	1/1
Staadium	Eskiis		Töö nimetus: Suur-Aguli 7, 9 elektrivarustus	Muudatus		Kuupäev
Koostas	V. Sooäär					
Kontrollis	I. Lillemäe					
			Aadress: Narva linn, Ida-Virumaa			
Töö nr	21_6882					
Kuupäev	17.05.2021		21_6882_ES_EL-01_Asend_210517_VS			

E-SERVICE ELEKTRITÖÖD
Salve 2a Tallinn 11612
Tel: (+372) 6 701 066
www.eservice.ee
Elektritööde reg.nr.: EL10360030-0001