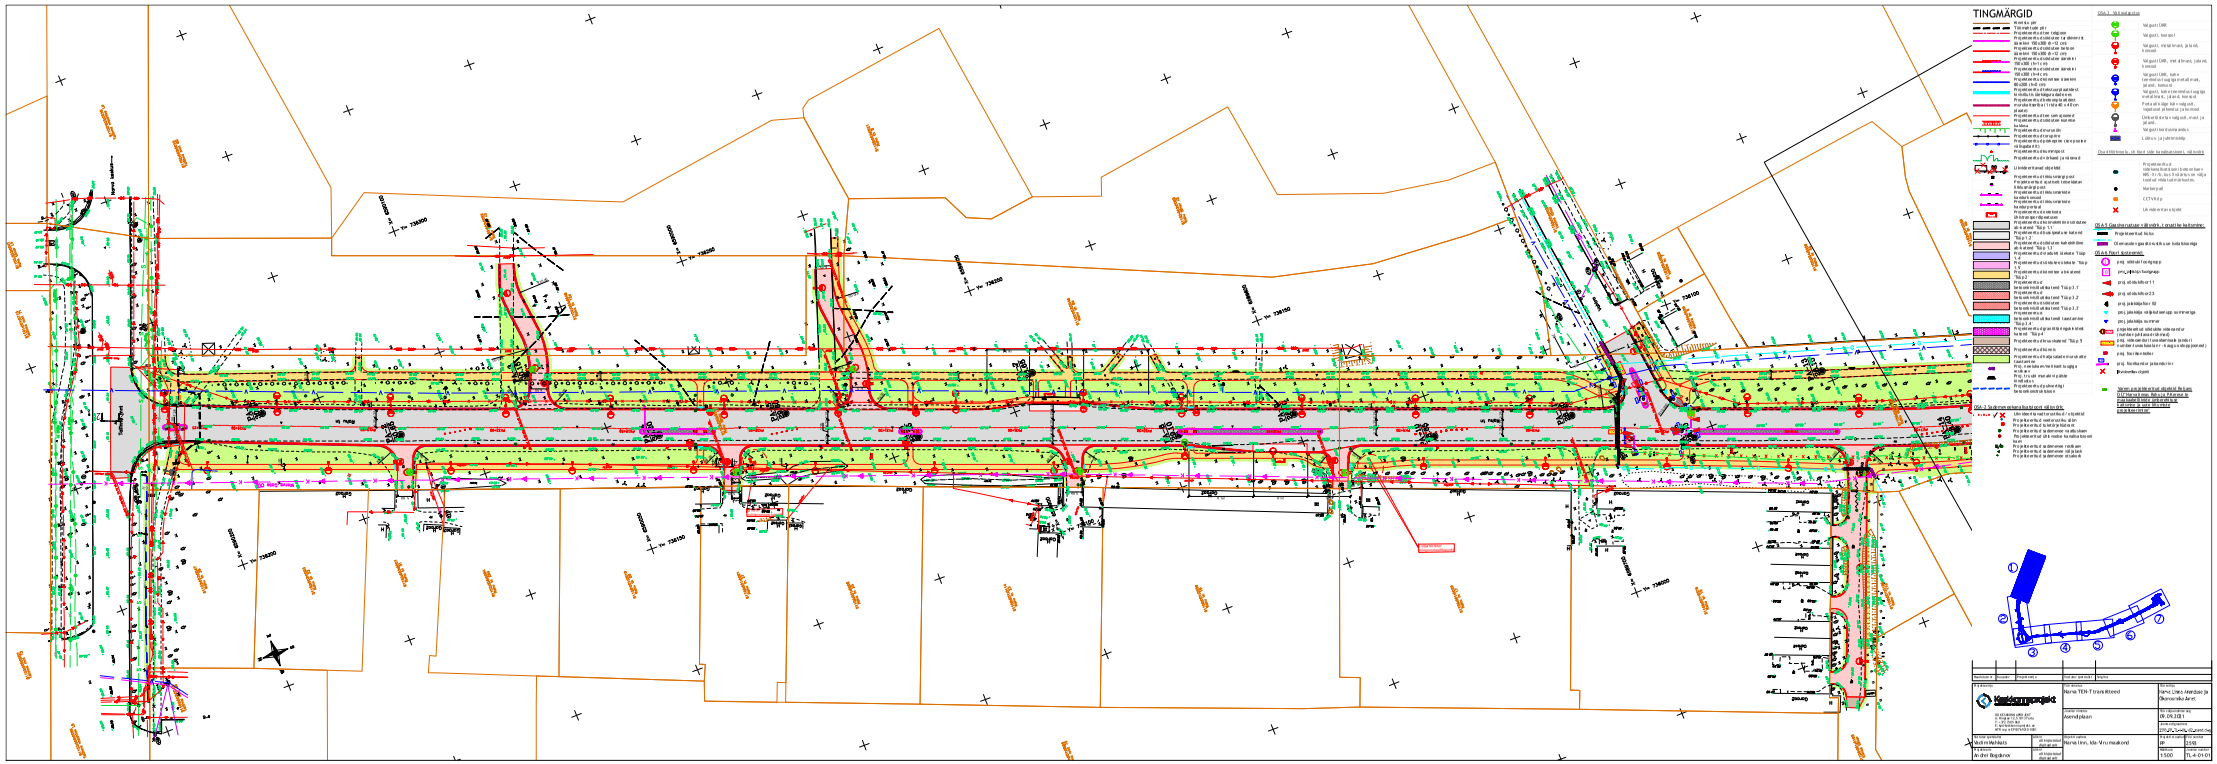
TINGMÄRGID
Narva-Jõesuu–Mereküla–Jõhvi
Narva TEN-T tee rekonstrueerimine
Eelprojekt
Narva linn, Ida-Viru maakond
1:500
TL-4-010