


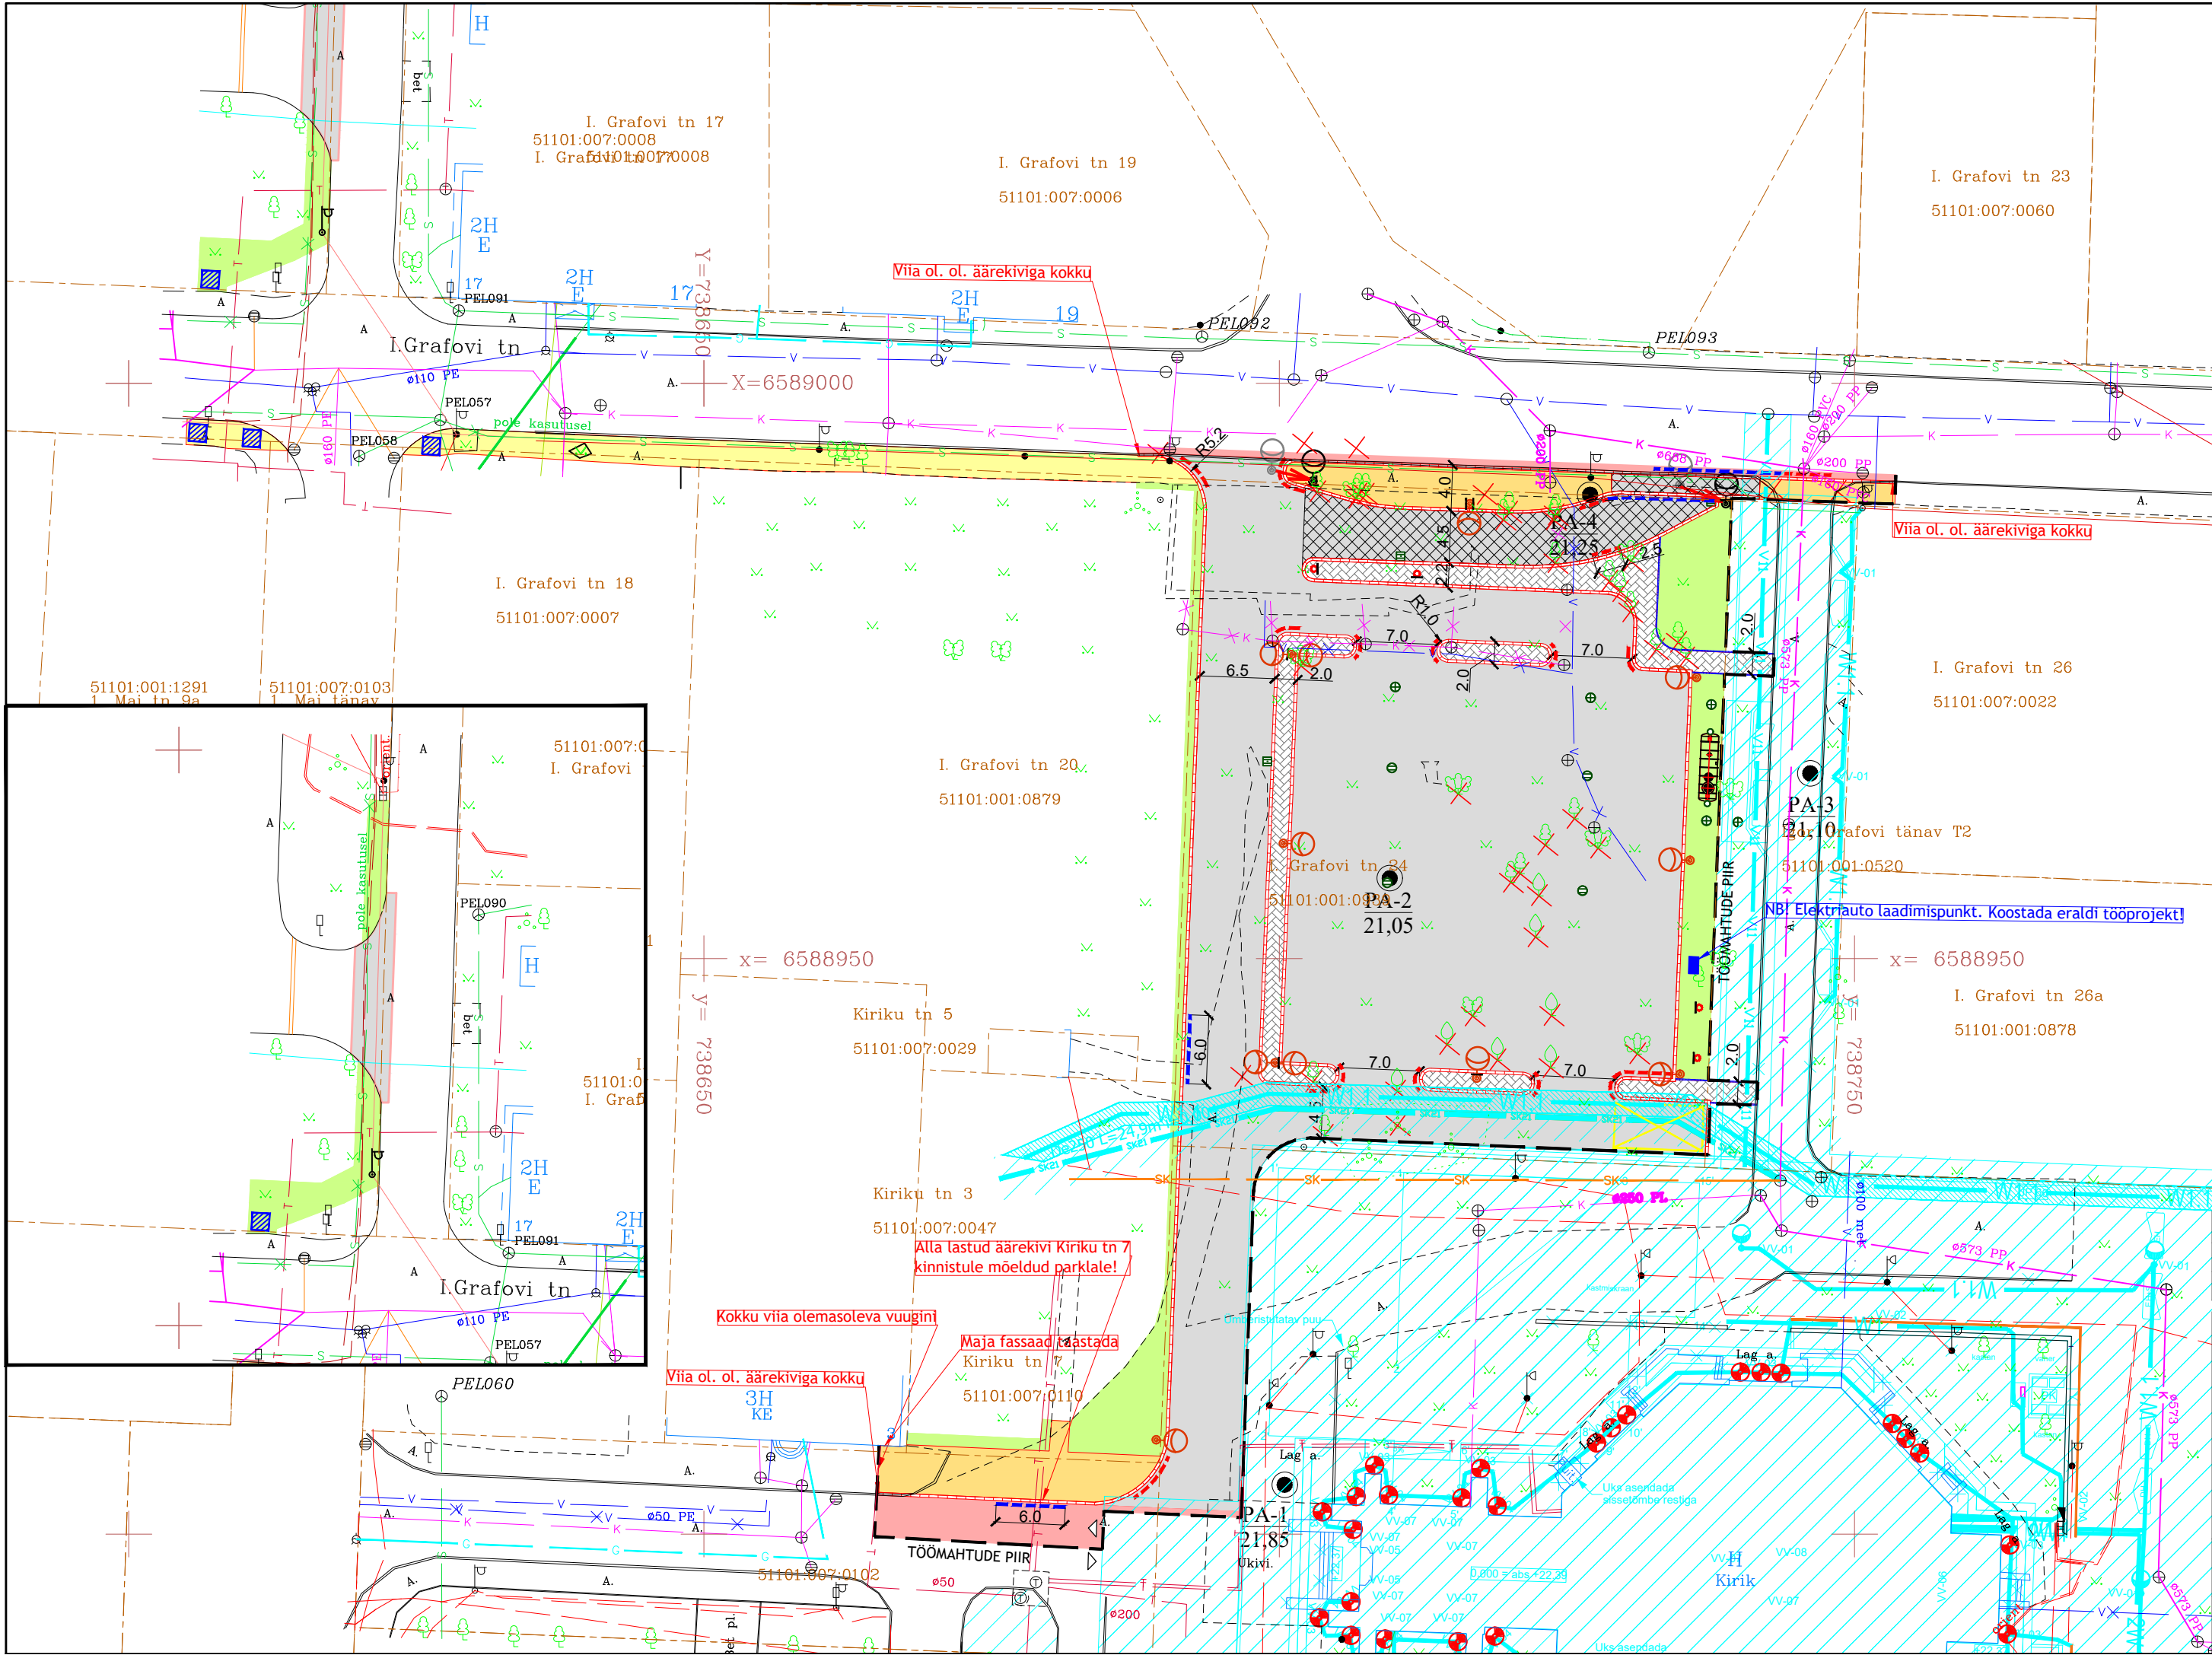

TINGMÄRGID:

OSA-1 Tee, liiklus ja teerajatised

- Kinnistupiir
- Proj. sõidutee ab-katend (tüüp 1.1)
- Proj. tugevdatud sõidutee ab-katend (tüüp 1.2)
- Proj. sõidutee ab-katendi taastamine (tüüp 1.3)
- Proj. kõnnitee ab-katend (tüüp 2.1)
- Proj. kõnnitee ab-katendi taastamine (Tüüp 2.1)
- Projekteeritud betoonkivisillutiskatend (Tüüp 2.2)
- Proj. haljasalade murukate (tüüp 3)
- Proj. teeserv
- Proj. sõidutee äärekivi (h=2cm)
- Proj. sõidutee äärekivi (h=8cm)
- Proj. sõidutee äärekivi (h=4cm)
- Proj. kõnnitee äärekivi (h=0 cm)
- Proj. post

- Likvideeritavad objektid
- Puuraugu asukoht ja number

Töö nr 2020-17 "Narva kiriku restaureerimine". KAOS arhitektid OÜ

OSA-2 Sademeveekanaliseerimise välisvõrk

- Proj. sademevee restkaev nelikantluugiga
- Proj. sademevee restkaev ümarguse luugiga
- Proj. sademevee vaatluskaev
- Proj. Õlipüüdur

OSA-3 Elekter ja tänavavalgustus

- Proj. uus valgustuse mast 1 valgustiga
- Stardikaevik 3x1m

Muudatuse nr	Kuupäev	Projekteerija	Vastutav spetsialist	Selgitus
Projekteerija  Keskonnaprojekt ENGINEERING & CONSULTATIONS OÜ KESKKONNAPROJEKT A: Ringtee 12, 51013 Tartu T: +372 7305 060 E: kp@keskkonnaprojekt.ee MTR reg nr EP10769210-0001			Töö nimetus I. Grafovi tn 24 parkla ja juurdepääsutee põhiprojekt OSA-1 Tee, liiklus ja teerajatised	
Vastutav spetsialist Vadim Mahkats			Töö tellija Narva Linnavalitsuse Linnamajandusamet	
Projekteeris Lembit Aruvee			Töö väljaandmise aeg 17.01.2022	
Allkiri <i>allkirjastatud digitaalselt</i>			Joonise nimetus Asendiplaan	
Allkiri <i>allkirjastatud digitaalselt</i>			Joonise digiaadress 2418_PP_TL-4.dwg	
Objekti aadress Narva linn, Ida-Viru maakond			Projekti staadium PP	Töö number 2418
Kiriku tn L1, Kiriku tn 9, Kiriku tn 7, I. Grafovi tn 24, I. Grafovi tn L2, I. Grafovi tn 20, I. Grafovi tn T2, I. Grafovi tn 18, 1. Mai tn 9a, A. Puškini tn 6.			Möötkava 1:500	Joonise number TL-4-01