


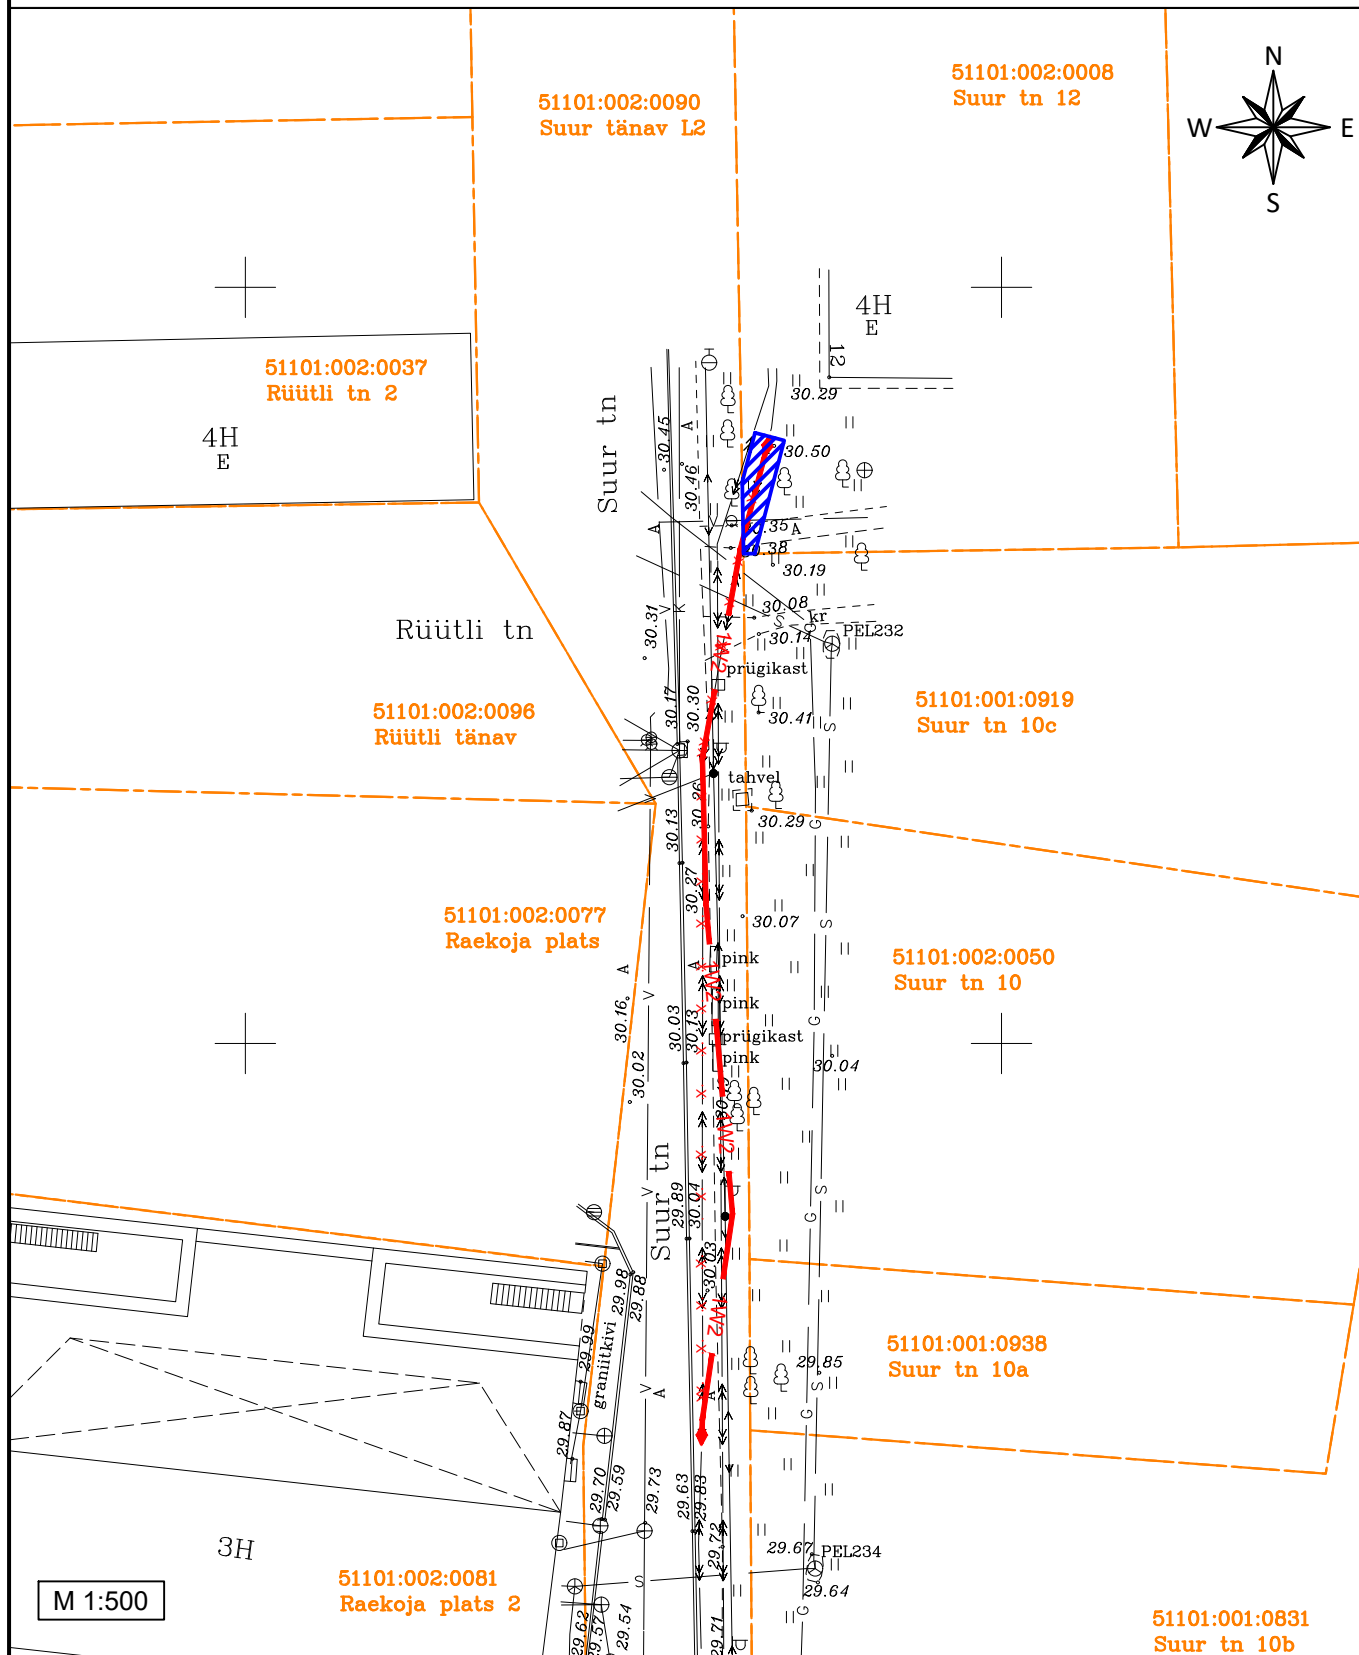

Koostas: Vaido Sooäär  
E-Service AS projekteerija