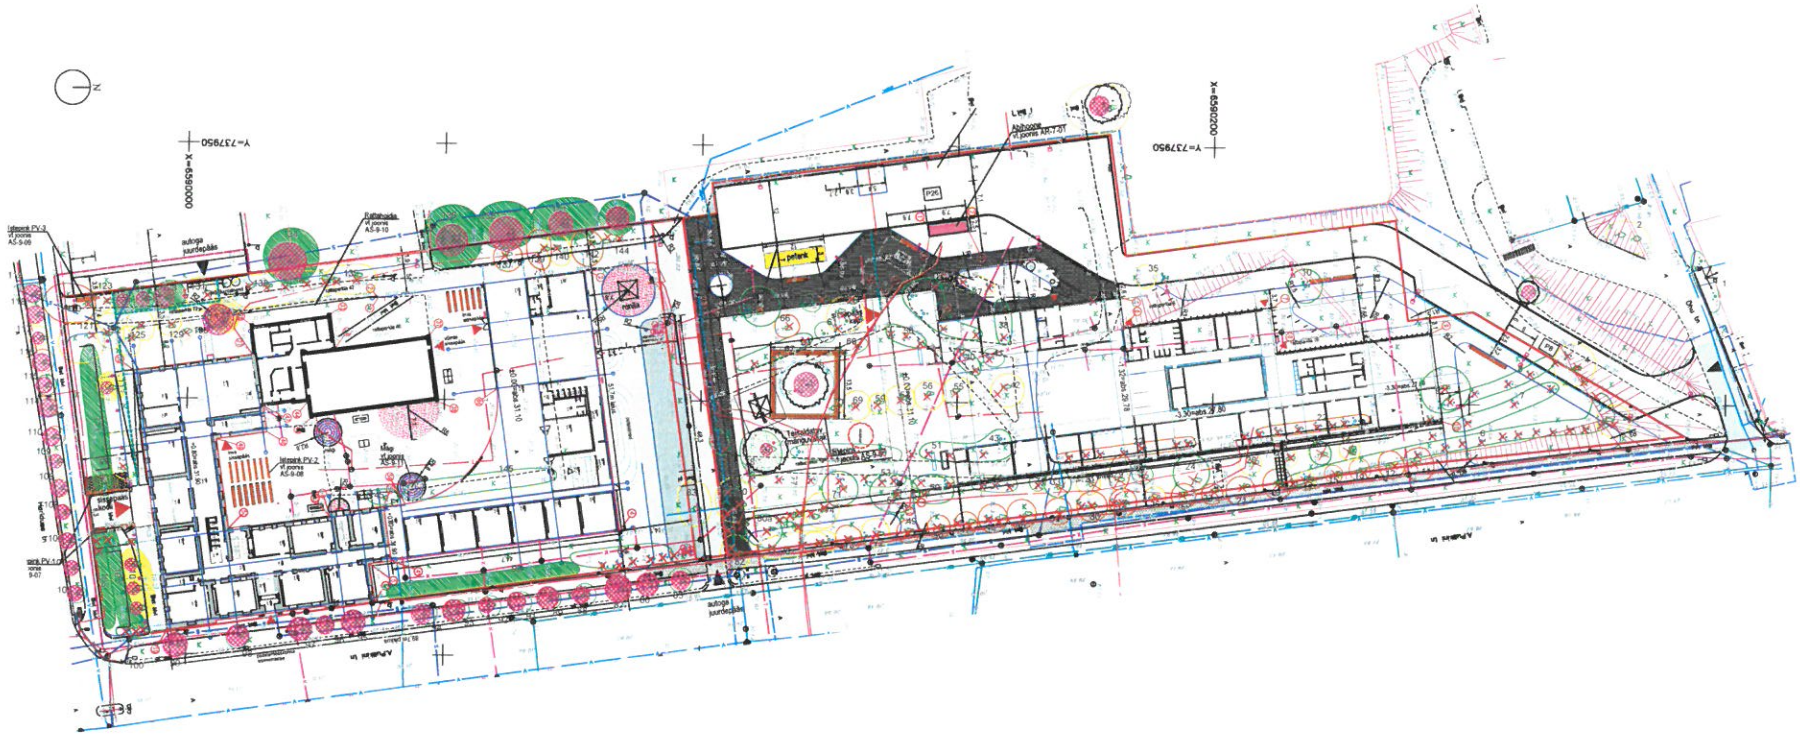

OLEMASOLEVA PUITTAIMESTIKU RAIETE TABEL

Jrk nr	Puittaime lik	Haljastuslik objekt	Puu nimas-läbimõõt cm	Vaartus-klass	Markused	Raie põhjus
4	pappel, palsam-	uksikpuu	42	IV	hatuke kaldus, võras kuivad	jääb säilutree alla
5	pappel, palsam-	uksikpuu	46	IV		jääb kõnnitee alla
6	sirel, harilik	põõsaste rida		III	vabakujuline heki, 2 m	jääb rajatise alla
7	sirel, harilik	põõsaste rida		III	vabakujuline heki, kuivmaski	jääb rajatise alla
8	sirel, harilik	põõsaste rida		III	4-10 põõsast	jääb rajatise alla
9	vaher, harilik	uksikpuu	45	III	tasa võraga, tuvel väike vigastus	jääb ehitise alla
10	sirel, harilik	põõsas		III	muuri kõhal	jääb kõnnitee alla
11	pappel, palsam-	uksikpuu	40	V	võras kuivad oksad	vähevääruslik, asendatakse uue alleega
12	pappel, palsam-	uksikpuu	40	V	võras kuivad oksad	vähevääruslik, asendatakse uue alleega
13	pappel, palsam-	uksikpuu	30	V	poolenisti kuivanud	vähevääruslik, asendatakse uue alleega
14	pihlakas, harilik	uksikpuu	9, 10	IV	2-haruline	jääb ehitise ette
15	pappel, palsam-	uksikpuu	40	V	kuivanud	vähevääruslik, asendatakse uue alleega
16	pihlakas, harilik	uksikpuu	22	III		jääb ehitise alla
17	pappel, palsam-	uksikpuu	18	IV	hatuke kaldus	vähevääruslik, asendatakse uue alleega
19	pappel, palsam-	uksikpuu	46	V	tuvevigastus, madanik	vähevääruslik, asendatakse uue alleega
20	pihlakas, harilik	uksikpuu	16	IV	kõver	jääb ehitise ette
21	pappel, palsam-	uksikpuu	48	V	madanik	vähevääruslik, asendatakse uue alleega
22	kibuvits	põõsad		V	seina ääres, peamiselt	jääb ehitise alla
23	pappel, palsam-	uksikpuu	40	V	madanik	vähevääruslik, asendatakse uue alleega
24	hobukastan, harilik	uksikpuu	25	III		jääb ehitise alla
25	pappel, palsam-	uksikpuu	46	V	madanik	vähevääruslik, asendatakse uue alleega
26	hobukastan, harilik	uksikpuu	23	IV	võra hõrenenud	jääb rajatise alleele ette
27	pihlakas, harilik	uksikpuu	22	III		jääb ehitise alla
28	pappel, palsam-	uksikpuu	40	V	all 2 sirelipõõsast	vähevääruslik, asendatakse uue alleega
29	remmelgas, raag-	uksikpuu	19	V	kaldus, tüvemädanik	vähevääruslik, asendatakse uue alleega
30	pappel, palsam-	uksikpuu	42	V	all laotspuu põõsas	vähevääruslik, asendatakse uue alleega
31	pihlakas, harilik	uksikpuu	14	IV	tüvevigastus	jääb ehitise alla
32	pappel, palsam-	uksikpuu	36	V	all taraenelas	vähevääruslik, asendatakse uue alleega
33	pihlakas, harilik	uksikpuu	19	III		jääb ehitise alla
34	sirel, harilik	põõsas		III		jääb ehitise alla
35	remmelgas, raud-	põõsas		IV		jääb säilutree alla
37	sirel, harilik	põõsad		IV	1 põõsas, lisaks poolikuivanud	jääb rajatise alla
38	sirel, harilik	põõsad		III	3 põõsast	jääb ehitise alla
39	sirel, harilik	põõsaste rida		III	6 põõsast	jääb ehitise alla
40	sirel, harilik	põõsad		III	2 põõsast	jääb ehitise alla
41	sirel, harilik	põõsas		III		jääb ehitise alla
42	pappel, palsam-	uksikpuu	66	IV	all sirelipõõsas	jääb ehitise alla
43	sirel, harilik	põõsaste rida		III	4 põõsast	jääb ehitise alla
44	sirel, harilik	põõsaste rida		III	5 põõsast	jääb ehitise alla
45	pappel, palsam-	uksikpuu	40	V	all taraenelа põõsas	vähevääruslik, asendatakse uue alleega
46	pappel, palsam-	uksikpuu	20, 26	V	harunev 1 m kõrguselt kahest	vähevääruslik, asendatakse uue alleega
47	pappel, palsam-	uksikpuu	24, 28, 28	V	harunev 1 m kõrguselt kolmest	vähevääruslik, asendatakse uue alleega
48	pappel, palsam-	uksikpuu	36	V	poolikuivanud	vähevääruslik, asendatakse uue alleega
49	pappel, palsam-	uksikpuu	33	V	poolikuivanud	vähevääruslik, asendatakse uue alleega
50	pärn, harilik	uksikpuu	35	III	tüve alltoas kõver	jääb ehitise alla
51	sirel, harilik	põõsad		III	2 põõsast	jääb ehitise alla
52	pärn, harilik	uksikpuu	24, 28	III	harunev maapinnal tüvehõega	jääb ehitise alla
53	sirel, harilik	põõsad		III	3 põõsast	jääb ehitise alla
54	sirel, harilik	põõsaste rida		III	8 põõsast	jääb ehitise alla
55	pappel, palsam-	uksikpuu	65	IV		jääb ehitise alla
56	pappel, palsam-	uksikpuu	56	IV		jääb ehitise alla
57	pappel, palsam-	uksikpuu	50	IV		jääb ehitise alla
58	sirel, harilik	põõsad		III	3 põõsast	jääb ehitise alla
59	pappel, palsam-	uksikpuu	48	IV		jääb ehitise alla
60	sirel, harilik	põõsad		III	3 põõsast	jääb ehitise alla
61	sirel, harilik	põõsas		III		jääb ehitise alla
62	pappel, palsam-	uksikpuu	86	IV	all 2 sirelipõõsast	jääb ehitise alla
63	sirel, harilik	põõsas		III		jääb ehitise alla
64	pappel, palsam-	uksikpuu	34	IV		jääb ehitise alla
65	sirel, harilik	põõsas		III		jääb ehitise alla
66	pappel, palsam-	uksikpuu	60	V	kuivamas	jääb ehitise alla
67	sirel, harilik	põõsaste rida		III	5 põõsast, lisaks kinnistu	jääb ehitise alla
69	pappel, palsam-	uksikpuu	40	IV		jääb ehitise alla
70	pappel, palsam-	uksikpuu	40	IV		jääb ehitise alla
71	tamm, harilik	uksikpuu	28	III	võra vedi ühepoolne	jääb ehitise alla
72	pappel, palsam-	uksikpuu	50	IV		vähevääruslik, asendatakse uue alleega
73	pappel, palsam-	uksikpuu	34	V		vähevääruslik, asendatakse uue alleega
74	vaher, harilik	uksikpuu	31	IV	kõrvenemise ort	jääb kõnnitee alla
75	pappel, palsam-	uksikpuu	31	IV		vähevääruslik, asendatakse uue alleega
76	kirsipuu	põõsad		IV	lisaks laatspuu ja taraenelа	vähevääruslik, asendatakse uue alleega
77	sirel, harilik	põõsaste rida		III	3 põõsast	jääb ehitise alla
79	sirel, harilik	põõsas		III		jääb kõnnitee alla
80	vaher, harilik	uksikpuu	40 @ 5m	IV	kolmeharuline võraga	jääb kõnnitee alla
80A	vaher, harilik	uksikpuu	21	III		jääb kõnnitee alla
81	sirel, harilik	põõsad		III	lisaks taraenelad	jääb kõnnitee alla
82	pappel, palsam-	uksikpuu	40	IV		jääb kõnnitee alla
83	õunapuu	uksikpuu	30	IV	tüve alltoas suur vigastus	jääb kõnnitee alla
84	sirel, harilik	põõsaste rida		III	lisaks ebajasmiini põõsas	jääb kõnnitee alla
100	laatspuu, suur	heki		III	piigatud	jääb kõnnitee alla
101	õunapuu, aed-	puude grupp	12-20	IV	4 mitmeharulist kõverat puud	4sest puudegrupist 1 puu läheb raiesse
112	õunapuu, aed-	puude grupp	16, 21	IV	2 puud	vanemhaljastik
120	vaher, harilik	uksikpuu	38	V	oks lachanin murdunud, ohtlik	vähevääruslik, jääb teele ette
121	vaher, harilik	uksikpuu	38	IV		jääb kõnnitee alla
122	vaher, harilik	uksikpuu	27	IV		jääb kõnnitee alla
123	pappel, palsam-	uksikpuu	50	IV		jääb kõnnitee alla
125	õunapuu, aed-	uksikpuu	20	IV		jääb kõnnitee alla
126	pappel, palsam-	uksikpuu	52	IV		jääb kõnnitee alla
129	saar, harilik	uksikpuu	28	IV		jääb rajatise alla
130	õunapuu, aed-	uksikpuu	12, 13	IV	2-haruline	jääb rajatise alla
131	saar, harilik	uksikpuu	28	IV	kõver	jääb kõnnitee alla
133	vaher, harilik	puude grupp	20-27	IV	5 puud, tüvevigastused, suured	jääb kõnnitee alla
135	pappel, palsam-	puude grupp	52, 58	IV	2 puud	jääb kõnnitee alla
137	pappel, palsam-	uksikpuu	40	V	vedi kaldus, juurekaetu	vähevääruslik, jääb teele ette
139	pappel, palsam-	uksikpuu	38	V		vähevääruslik, jääb teele ette
140	pappel, palsam-	uksikpuu	76	IV		jääb kõnnitee alla
142	pappel, palsam-	uksikpuu	35	V	tüve alltoas suur vigastus	jääb kõnnitee alla
144	pappel, palsam-	puude grupp	44, 46	IV	2 puud	jääb kõnnitee alla
145	sirel, harilik	põõsaste rida		III	seina ääres, lisaks punase	jääb ehitise alla

* Tabeli aluseks on võetud Narva Riigigümnaasiumi ala puittaimestiku hinnang 29.06.2020, koostaja Sulev Järve.

OLEMASOLEVA PUUDE JUURESTIKU KAITSEVÖÖNDI ULATUS JA HOOLDUSVAJADUS

Jrk nr	Puittaime lik	Haljastuslik objekt	Puu nimas-läbimõõt cm	Puu juurestiku kaitsevööndi ulatus m	Kõrgus või kõrguse vähemik m	Vaartus-klass	Markused	Soovitused sailitamisvaarse puittaimestiku hooldusekс
3	kask, kuus-	uksikpuu	22	2,64	10	III		
36	pärn, harilik	puude grupp	24-32	3,84		IV	4 tüve, kõverad	
68	tamm, harilik	uksikpuu	40	4,8	16	II	vanke tüvevigastus	
78	õunapuu, pleomilehine	uksikpuu	14-20	2,4	10	III	nolpahaiguline	
85	pärn, harilik	uksikpuu	30	3,6	9-11	III	juurekaelal koorevigastus	vormilõikuse vajadus
86	pärn, harilik	uksikpuu	36	4,32	9-11	III		vormilõikuse vajadus
87	pärn, harilik	uksikpuu	43	5,16	9-11	III		vormilõikuse vajadus
88	pärn, harilik	uksikpuu	26	3,12	9-11	III		vormilõikuse vajadus
89	pärn, harilik	uksikpuu	36	4,32	9-11	III		vormilõikuse vajadus
91	pärn, harilik	uksikpuu	30	3,6	9-11	III		vormilõikuse vajadus
92	pärn, harilik	uksikpuu	25	3	9-11	III		vormilõikuse vajadus
93	pärn, harilik	uksikpuu	36	4,32	9-11	III		vormilõikuse vajadus
94	pärn, harilik	uksikpuu	34	4,08	9-11	III		vormilõikuse vajadus
95	pärn, harilik	uksikpuu	39	4,68	9-11	III		vormilõikuse vajadus
96	pärn, harilik	uksikpuu	30	3,6	9-11	IV	vedi kaldus, hõrenenud võraga	vormilõikuse vajadus
97	pärn, harilik	uksikpuu	38	4,56	9-11	III	vähesed koorevigastused	vormilõikuse vajadus
98	pärn, harilik	uksikpuu	36	4,32	9-11	III		vormilõikuse vajadus
99	pärn, harilik	uksikpuu	40	4,8	9-11	IV	kaldus, juurekaelal vigastus	vormilõikuse vajadus
101	õunapuu, aed-	puude grupp	12-20	2,4	IV	IV	4 mitmeharulist kõverat puud	
112	õunapuu, aed-	puude grupp	16, 21	2,52	IV	IV	2 puud	
104	hobukastan, harilik	uksikpuu	25	3	8-9	III		hooldusliikuse vajadus
105	hobukastan, harilik	uksikpuu	24	2,88	8-9	IV	võras kuivanud oksad	hooldusliikuse vajadus
106	hobukastan, harilik	uksikpuu	26	3,12	8-9	IV	võras kuivanud oksad	hooldusliikuse vajadus
107	hobukastan, harilik	uksikpuu	25	3	8-9	IV	tüvehõega	hooldusliikuse vajadus
108	hobukastan, harilik	uksikpuu	28	3,36	8-9	IV	võras kuivanud oksad	hooldusliikuse vajadus
109	hobukastan, harilik	uksikpuu	22	2,64	8-9	IV	hõrenenud võraga	hooldusliikuse vajadus
110	hobukastan, harilik	uksikpuu	28	3,36	8-9	V	tüvelõõtsus ja lõhe	hooldusliikuse vajadus
112	õunapuu, aed-	puude grupp	16, 21	2,52		IV	2 puud	
113	õunapuu, aed-	uksikpuu	10, 13, 13	1,56		IV	3-haruline	
114	hobukastan, harilik	uksikpuu	31	3,72	8-9	IV	tüvehõega	hooldusliikuse vajadus
115	hobukastan, harilik	uksikpuu	26	3,12	8-9	III		hooldusliikuse vajadus
116	hobukastan, harilik	uksikpuu	29	3,48	8-9	V	tüvemädanik ja -lõhe	hooldusliikuse vajadus
117	hobukastan, harilik	uksikpuu	20	2,4	8-9	IV	tüvevigastus	hooldusliikuse vajadus
118	hobukastan, harilik	uksikpuu	29	3,48	8-9	IV	tüvehõega	hooldusliikuse vajadus
119	hobukastan, harilik	uksikpuu	28	3,36	8-9	III		hooldusliikuse vajadus
124	tamm, harilik	uksikpuu	21	2,52	7	III		
127	tamm, harilik	uksikpuu	22	2,64	11	III		
128	tamm, harilik	uksikpuu	33	3,96	12	III		
132	pappel, palsam-	uksikpuu	50	6		IV		
134	pärn, laiine	uksikpuu	60	7,2	17	III	2-haruline võraga	
136	pärn, laiine	uksikpuu	40, 52	6,24	17	III	harunev maapinnal	
138	pärn, laiine	uksikpuu	42, 56	6,72	18	III	harunev 0,7 m kõrguselt kahest	pikaajaliada tugevd
141	pärn, laiine	uksikpuu	18-40	4,8	19	III	harunev maapinnalt viieks	
143	pärn, laiine	uksikpuu	26, 32, 36	4,56	18	III	harunev 1 m kõrguselt kolmeks	

TINGMÄRGID

- KRUNDIPIIR
- TÖÖMAAPIIR
- PROJEKTEERITUD SILLUTUSKIVI TAASTATAV BETOONSILLUTIS
- VALATUD KUMMIKATE / KUMMIMULTŠ
- LIIV
- SÕIDUTEE ASFALTKATE / KERGBLIKUS ASFALTKATE
- PUNANE KARE KLINKERSILLUTISKIVI 200x100x52 mm
- PUIDUST KATEND
- PEASISSEPÄÄS
- LISASISSEPÄÄS HOONESSE
- SISSEPÄÄS KINNISTULE
- LIKVIDEERITAV OSA
- OL.OL LEHTPUUDEV VILJAPUUD
- OL.OL. PÕÕSAD
- LIKVIDEERITAV PUITTAIMESTUS
- OL.OL. PUUDE JUUREKAITSEVÖÖNDI ULATUS m (ribana raadiusikiirid ümt x 6,12)

DENDROLOOGILINE HINNANG
(Sulev Järve 29.06.2020)

- B tüvest puud ja põõsad
- III tüvest puud ja põõsad
- IV tüvest puud ja põõsad
- V tüvest puud ja põõsad

72 puu number tabelis

OBJEKT/AADRESS: NARVA RIIGIGÜMNAASIUM ja KESKLINNA PÕHIKOOL		AADRESS: Puškini 29,29a,31,33 Narva	
		TELLIJA: Salto AS	
JOONISE NIMETUS: OL.OL. PUUDE RAIETE SKEEM ja JUURESTIKU KAISEVÖÖNDID	MÕÕTKAVA: M1: 500	JOONISE NR: AS-4-04	TÖÖ NR: 115-19
PROJEKTIJUHT: Maarja Gustavson	STAADIUM: PÕHIPROJEKT	VALMIS KUUPÄEV: 12.02.2021	

Folker OÜ
Reg. nr. 11360864, KMKR EE101823343
Lõõtsa 5, 10138 Tallinn, Estonia
phone +372 6078570
e-mail: info@folker.ee