


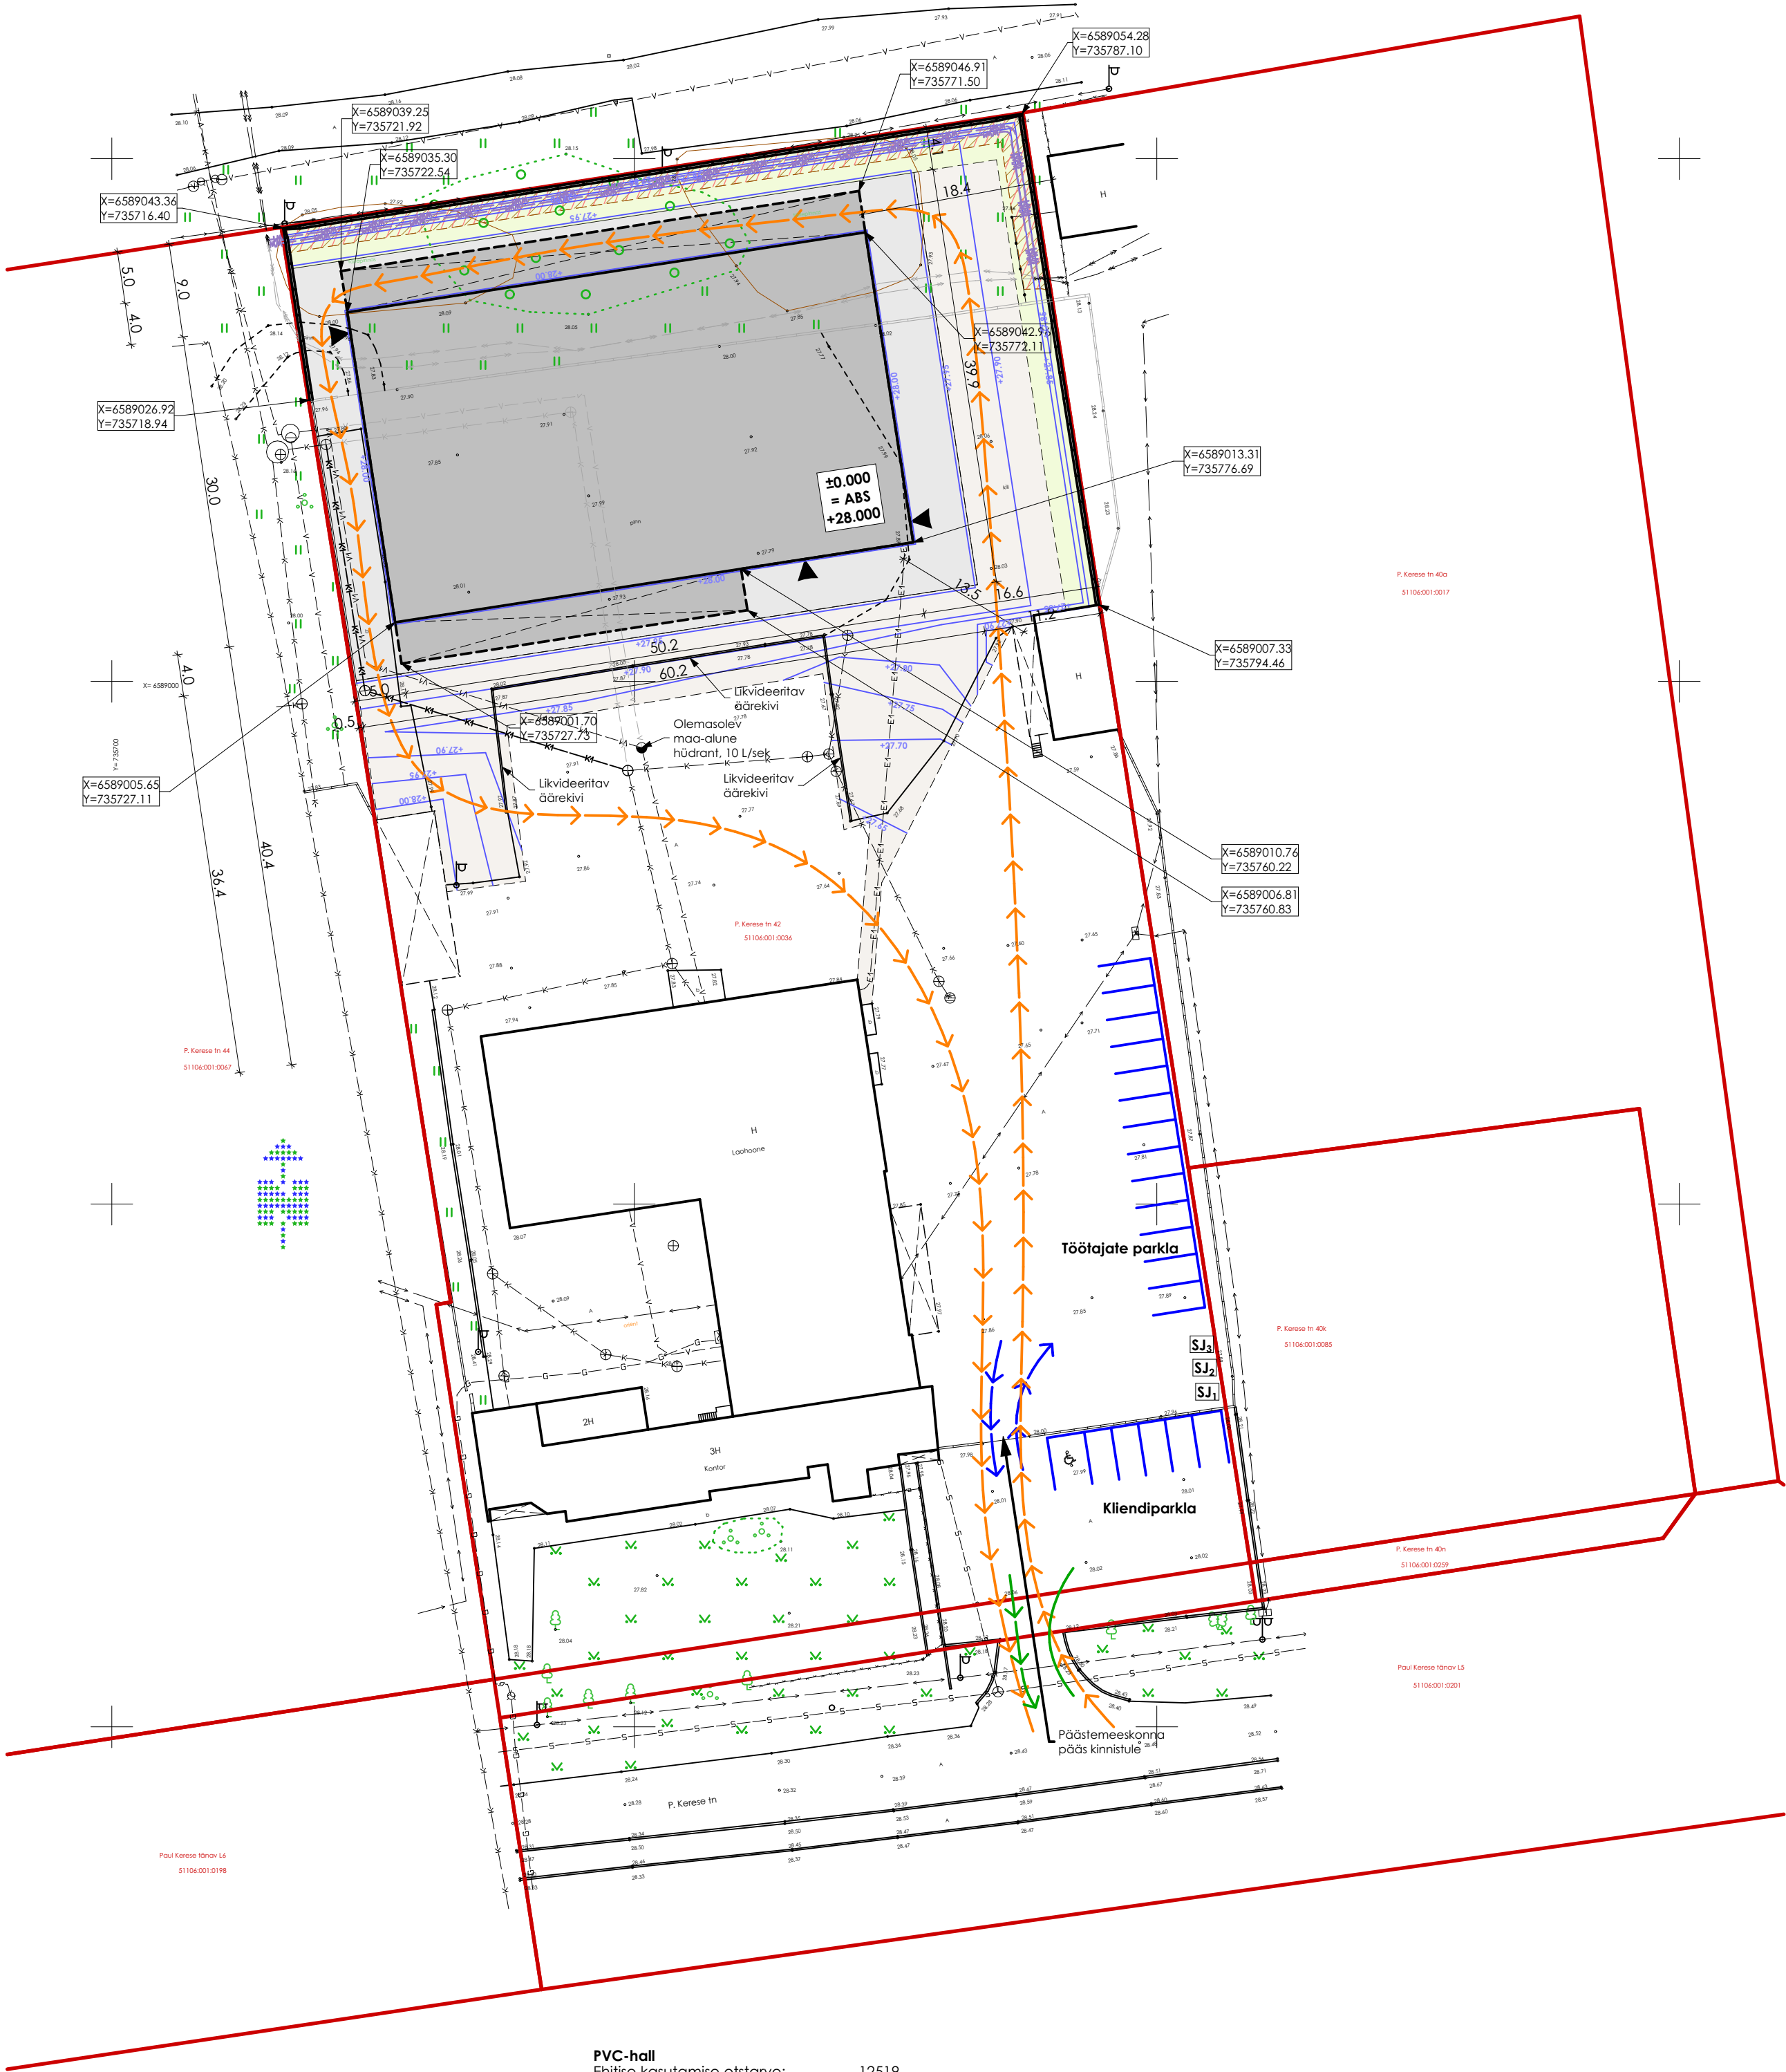

Kinnistu
Ida-Viru maakond, Narva linn, P. Kerese tn 42
Pindala: 10125 m²
Sihtalstarve: Arimaa 100%
Täienduse %: 31.9%

Piirdead
Ehitise kasutamise otstarve: 24212
Ehitisealune pind: 21.3 m²
Maapealse osa alune pind: 21.3 m²
Suletud netopind: 0.0 m²
Maapealsete korruste arv: 0
Maa-aluste korruste arv: 0
Rajatise absoluutne kõrgus: 30.5 m
Rajatise kõrgus: 2.3 m
Rajatise sügavus: 0.0 m
Rajatise pikkus: 106.6 m
Rajatise laius: 0.2 m
Maht: 0 m³
Maapealse osa maht: 0 m³
Kõetav pind: 0.0 m²
Üldkasutatav pind: 0.0 m²
Tehnopind: 0.0 m²
Vundamendi liik: madalvundament
Kande- ja jäigastavate konstruktsioonide materjal: betoon
Katuste ja katuslagede kandva osa materjal: puudub
Välisseina liik: puudub
Katusekatte materjal: puudub
Välisseina välisviimistluse materjal: puudub
Veevarustuse liik: puudub
Elektrisüsteemi liik: puudub
Kanaliseerimise liik: puudub
Soojusvarustuse liik: puudub
Energiaallikas: puudub
Ventilatsiooni liik: puudub
Jahutuse liik: puudub
Võrgu- või mahutigaasi olemasolu: puudub
Liftide arv: 0
Eluruumide arv: 0
Eluruumide pind: 0.0 m²
Eluruumi tehnilised andmed: tõttu ei esita

Mitteeluruumide arv: 0
Mitteeluruumide pind: 0.0 m²
Mitteeluruumi tehnilised andmed: tõttu ei esita

PVC-hall
Ehitise kasutamise otstarve: 12519
Ehitisealune pind: 1839.4 m²
Maapealse osa alune pind: 1839.4 m²
Suletud netopind: 1500.0 m²
Maapealsete korruste arv: 1
Maa-aluste korruste arv: 0
Hoone absoluutne kõrgus: 38.1 m
Hoone kõrgus: 10.1 m
Hoone sügavus: 0.0 m
Hoone pikkus: 50.2 m
Hoone laius: 30.0 m
Maht: 12264 m³
Maapealse osa maht: 12264 m³
Kõetav pind: 0.0 m²
Üldkasutatav pind: 0.0 m²
Tehnopind: 0.0 m²
Vundamendi liik: madalvundament
Kande- ja jäigastavate konstruktsioonide materjal: metall
Katuste ja katuslagede kandva osa materjal: terasferm või -tala
Välisseina liik: puudub
Katusekatte materjal: PVC-kangas metallkarkassil
Välisseina välisviimistluse materjal: PVC-kangas
Veevarustuse liik: puudub
Elektrisüsteemi liik: puudub
Kanaliseerimise liik: puudub
Soojusvarustuse liik: puudub
Energiaallikas: puudub
Ventilatsiooni liik: loomuliku ventilatsioon, sealhulgas ilma loomuliku tõmbe loodetada õhujahutuse ventilatsiooniga
Jahutuse liik: puudub
Võrgu- või mahutigaasi olemasolu: puudub
Liftide arv: 0
Eluruumide arv: 0
Eluruumide pind: 0.0 m²
Eluruumi tehnilised andmed: tõttu ei esita

Mitteeluruumide arv: 1
Mitteeluruumide pind: 1500.0 m²
Mitteeluruumi tehnilised andmed: tõttu ei esita

Mitteeluruumide arv: 1
Mitteeluruumide pind: 1500.0 m²
Mitteeluruumi tehnilised andmed: tõttu ei esita

- ▼ Pääsud hoonesse
- Likvideeritav keskpinge maakaabel
- Likvideeritav veetorstik
- Likvideeritav kanaliseerimistorustik
- Likvideeritav piirdeade
- Projekteeritud keskpinge maakaabel
- Projekteeritud veetorstik
- Projekteeritud kanaliseerimistorustik
- Projekteeritud elektrikanaliseerimine
- Projekteeritud piirdeade
- Projekteeritud jäätmete urnid

- X= 0.16
Y= 0.33
- Hoone nurgakoordinaadid L-EST
- Projektiteeritud hoone
- Rajatav betoonplats
- Rajatav asfaltplats
- Rajatav murukate
- Keskpinge maakaabli servituudiala
- Tehnovõrgu kaitsevöönd
- Klientide põhiline liikumine autodega
- Töötajate põhiline liikumine autodega
- Kaubautode põhiline liikumine
- Projektiteeritud samakõrgusjoon

Märkused:
Asendiplaani aluseks on:
Radaaan OÜ teostatud topo-geodeetiline alusplaan: "Ida-Viru maakond, Narva linn, P. Kerese tn 42 maa-ala plaan tehnovõrkudega", töö nr 065G20, mõõdistamise aeg 18.02.2020, koordinaadid L-Est 97 süsteemis, kõrgused EH2000 süsteemis, krundipiirid joonisele kantud katastrikaardilt 20.02.2020, GPS mõõdistuse RTK parandid on saadud Trimble VRS NOW võrku kasutades. Radaaan OÜ, reg. nr 12514402, MTR EG000321, Harju maakond, Tallinn, Kanali tee 6, 10112, info@radaaan.eu, +37256609222.

NAFTA		FinEst-Hall Baltic OÜ	
Telliju aadress: Rapla mk, Kohila v, Pähkla k, Töökoja		Projekti autor: Anatoly Goncharov	
Telliju esindaja: Martin Ivanov		Projekti juhataja: Madis Karu	
Kinnistu omanik: Osoühing URSULA-MARIA		Arhitekt: Veiko Koppe, vol.arh.7	
Omaniku aadress: Ida-Viru mk, Narva l, P. Kerese tn 42		Joonestaja: Madis Karu	
Omaniku esindaja: Anatoly Goncharov			
Projekti juht: Madis Karu			
Projekti autor: Madis Karu			
Arhitekt: Veiko Koppe, vol.arh.7			
Joonestaja: Madis Karu			

PVC-hall (töökoda), ehitusprojekt			
Uuendamine	Uuendamine	Uuendamine	Uuendamine
Uuendamine	Uuendamine	Uuendamine	Uuendamine
Aadress: P. Kerese tn 42, Narva l, Ida-Viru mk			
Leping nr:	Töö nr:	Staadium:	EP
04.01.2021	FHB0320		
Ruupaev:	Mõõd:	Leht nr:	AS-4-02
	A2		
Joonis: 1:500			
Asendiplaan			

Ahitektuuribüroo NAFTA OÜ. Reg. nr 10222546, GSM +3725281972, www.ab-nafta.ee, info@ab-nafta.ee, Sõbra tn 24b, Nõmme linnaosa, Tallinn linn, Harju maakond, 10920, MTR EP10222546-0001
Antud joonis on autorikaitse objekt ja kuulub Ahitektuuribüroo NAFTA OÜ-le. Joonis ei ole lubatud kasutada, paljundada ega loovutada kolmandatele isikutele ilma Ahitektuuribüroo NAFTA OÜ kirjaliku loata!